



Byggingafræðingur  
Móttækibúnaður  
16 JUN 2015

Sandeyki E. Verkfræðingur v.d. *Wagnis Þ. Þóroddsson*  
Undirritun samráðgjafar

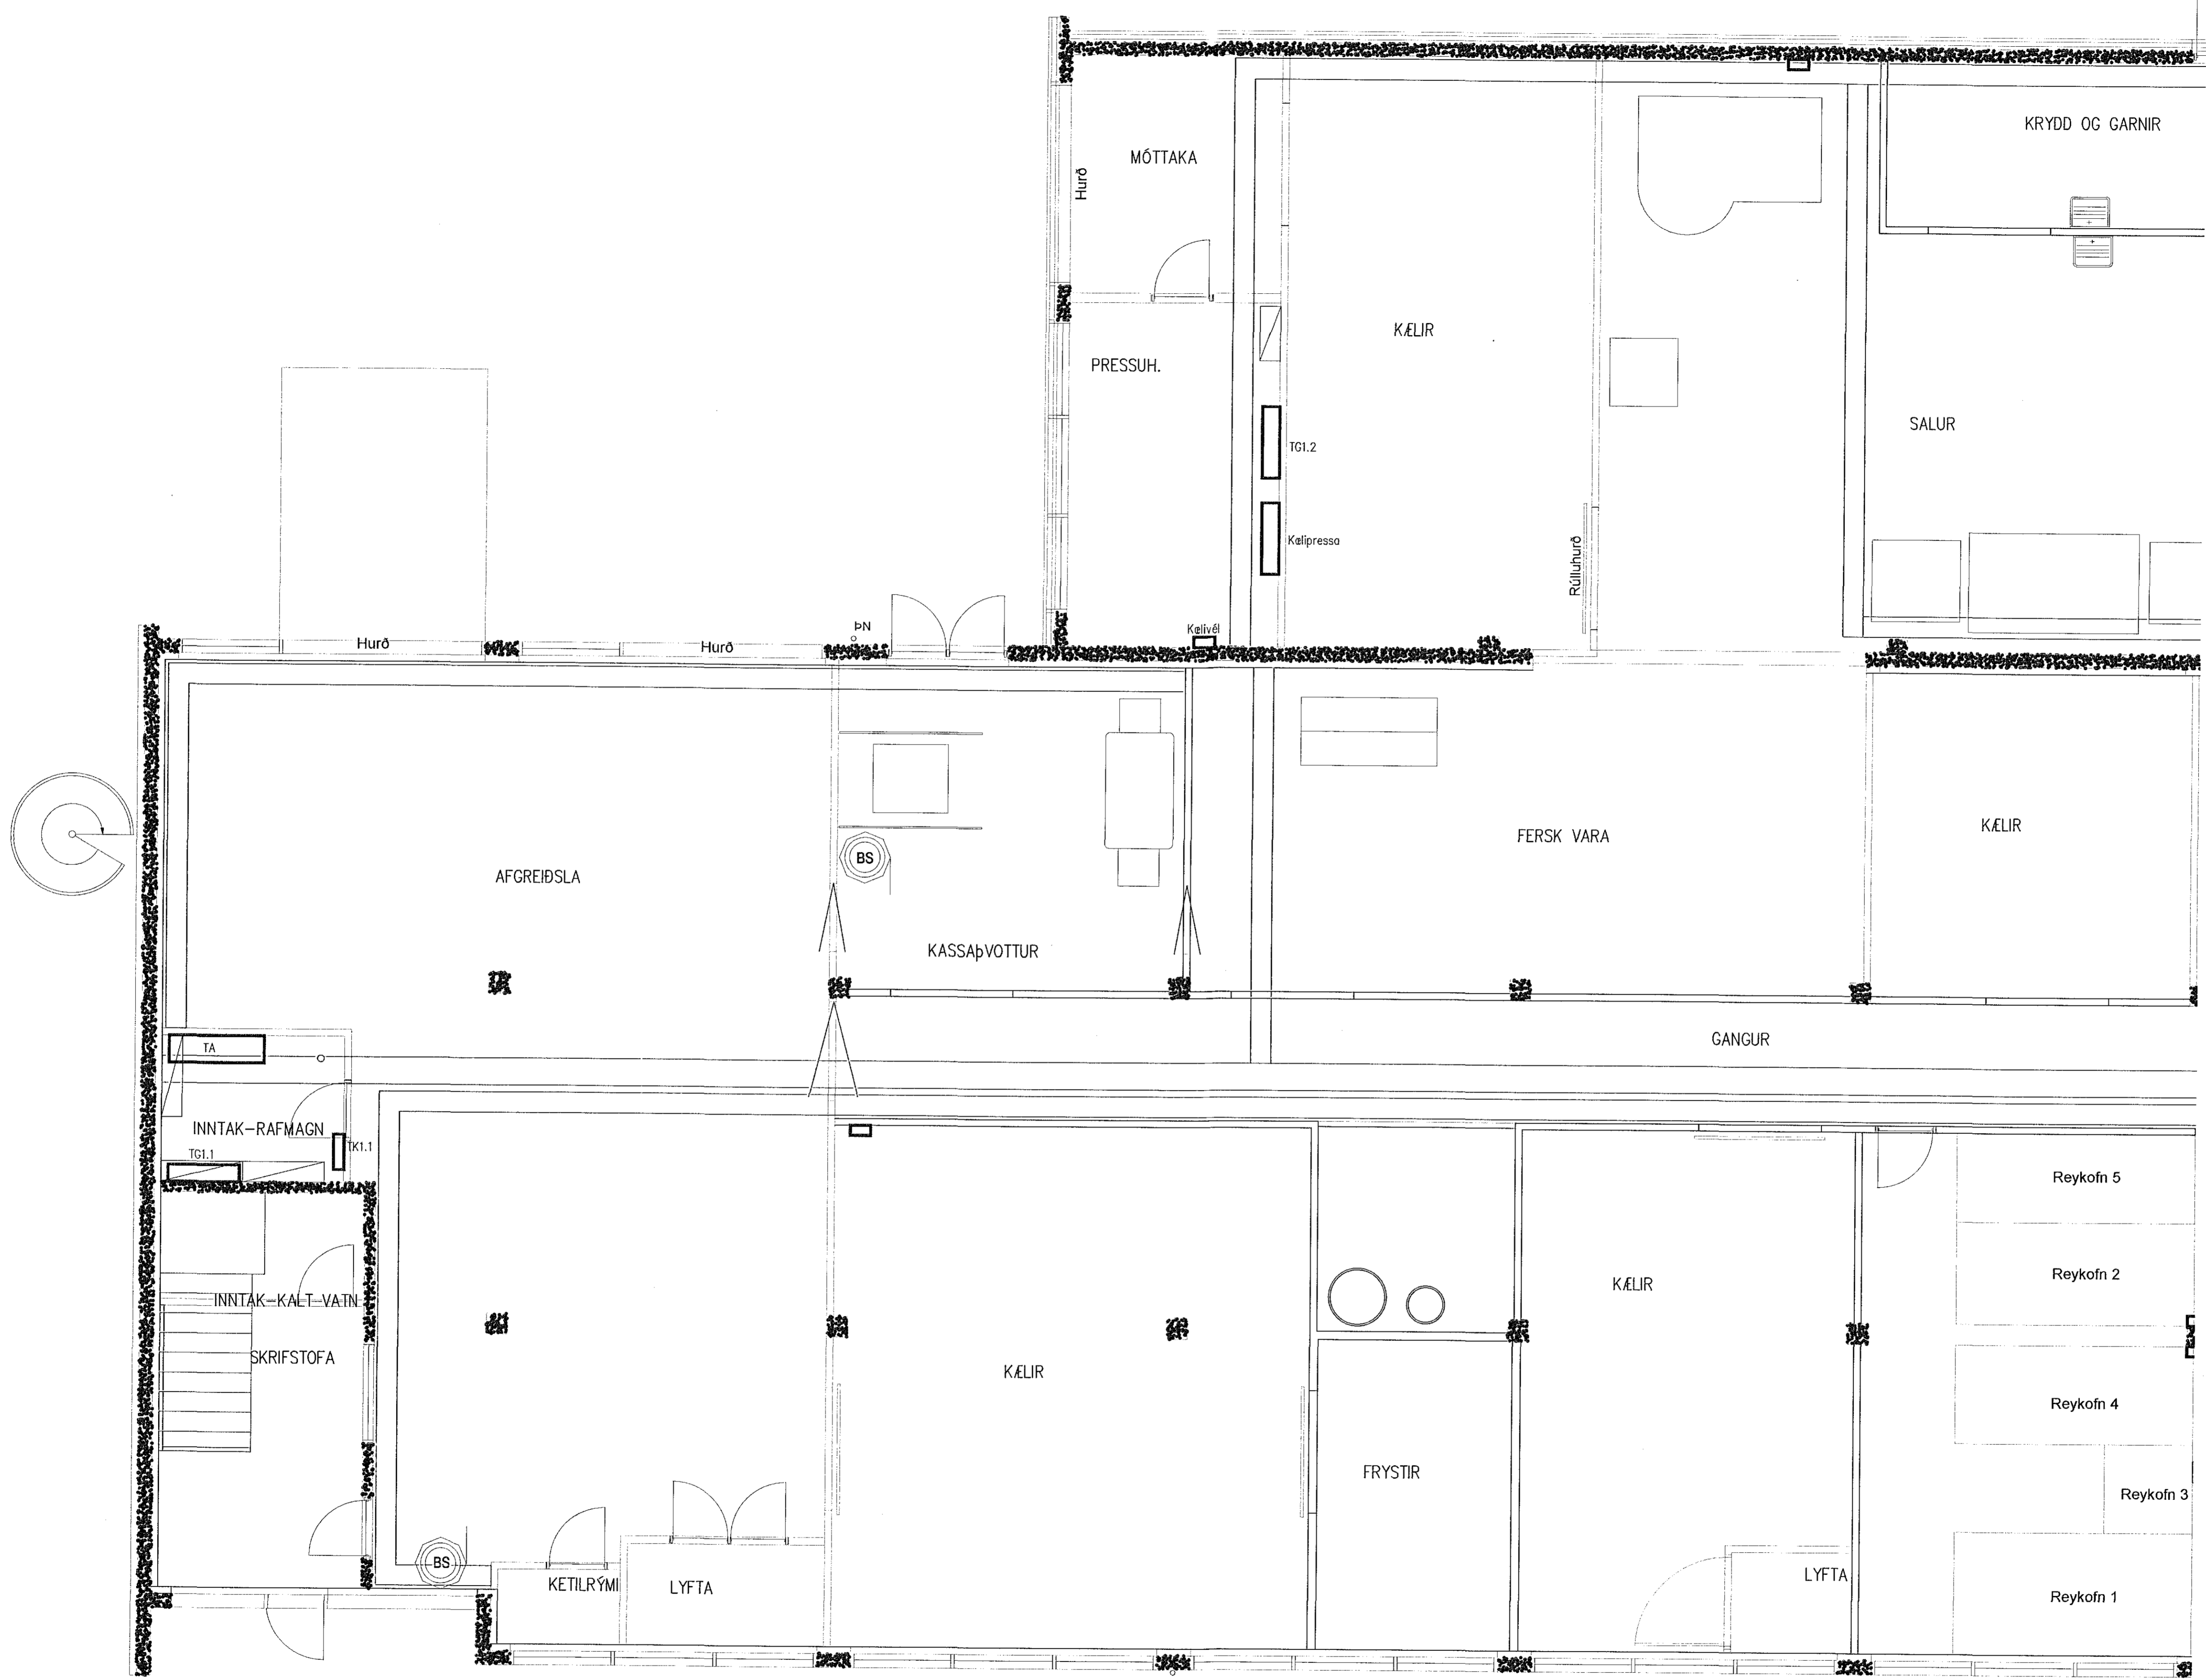

**VERKHÖNNUN**  
VERKFRÆÐIRÁÐGGJÖF  
AKRALLIND 6, 203 KÓPAVOGI, KT 090107-1280  
Sími: 570-5400, Faxi: 570-5810  
WWW.VERKHÖNNUN.IS, VERKHÖNNUN@VERKHÖNNUN.IS

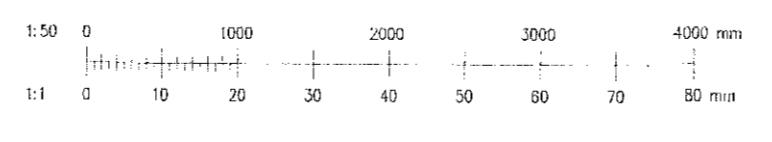

Br.	Daga.	Þreyking	Br.	St.	Vakkvopi																				
<p>Samráðingahöfundur: 8.06.2015 <i>Hönnuður Sigurðsson</i></p> <table border="1"> <tr> <td>GÖJ</td> <td>MBÞ</td> <td>28.04.2015</td> <td>DALSHRAUN 9B</td> <td>2013-01-023</td> </tr> <tr> <td>Hönnuð</td> <td>Yfirlit</td> <td>Daga.</td> <td>RAFLAGNIR</td> <td>DH-1101</td> </tr> <tr> <td>GÖJ</td> <td>A1</td> <td>1:50</td> <td>LAGNALEIÐIR 1.HÆÐ 1/2</td> <td></td> </tr> <tr> <td>Teknið</td> <td>Blöðun</td> <td>Maðkvæð</td> <td>Skýr: x:\2013-01\023\tekn\raf\DH-1101-1102.dwg</td> <td></td> </tr> </table>						GÖJ	MBÞ	28.04.2015	DALSHRAUN 9B	2013-01-023	Hönnuð	Yfirlit	Daga.	RAFLAGNIR	DH-1101	GÖJ	A1	1:50	LAGNALEIÐIR 1.HÆÐ 1/2		Teknið	Blöðun	Maðkvæð	Skýr: x:\2013-01\023\tekn\raf\DH-1101-1102.dwg	
GÖJ	MBÞ	28.04.2015	DALSHRAUN 9B	2013-01-023																					
Hönnuð	Yfirlit	Daga.	RAFLAGNIR	DH-1101																					
GÖJ	A1	1:50	LAGNALEIÐIR 1.HÆÐ 1/2																						
Teknið	Blöðun	Maðkvæð	Skýr: x:\2013-01\023\tekn\raf\DH-1101-1102.dwg																						

© Öll rétt og öflun tekið tillit til. Hættu á að hafa rétt á hvernig hvernig hvernig.