



Byggingafultrúi Hámaíjanóar
Móttekið þann
16 JUN 2015

Serfrægt f.a. Verkhönnun ehf.: *Magnús Þ. Þorðarson*
Undirritað samráðgjafi/ábyrgur

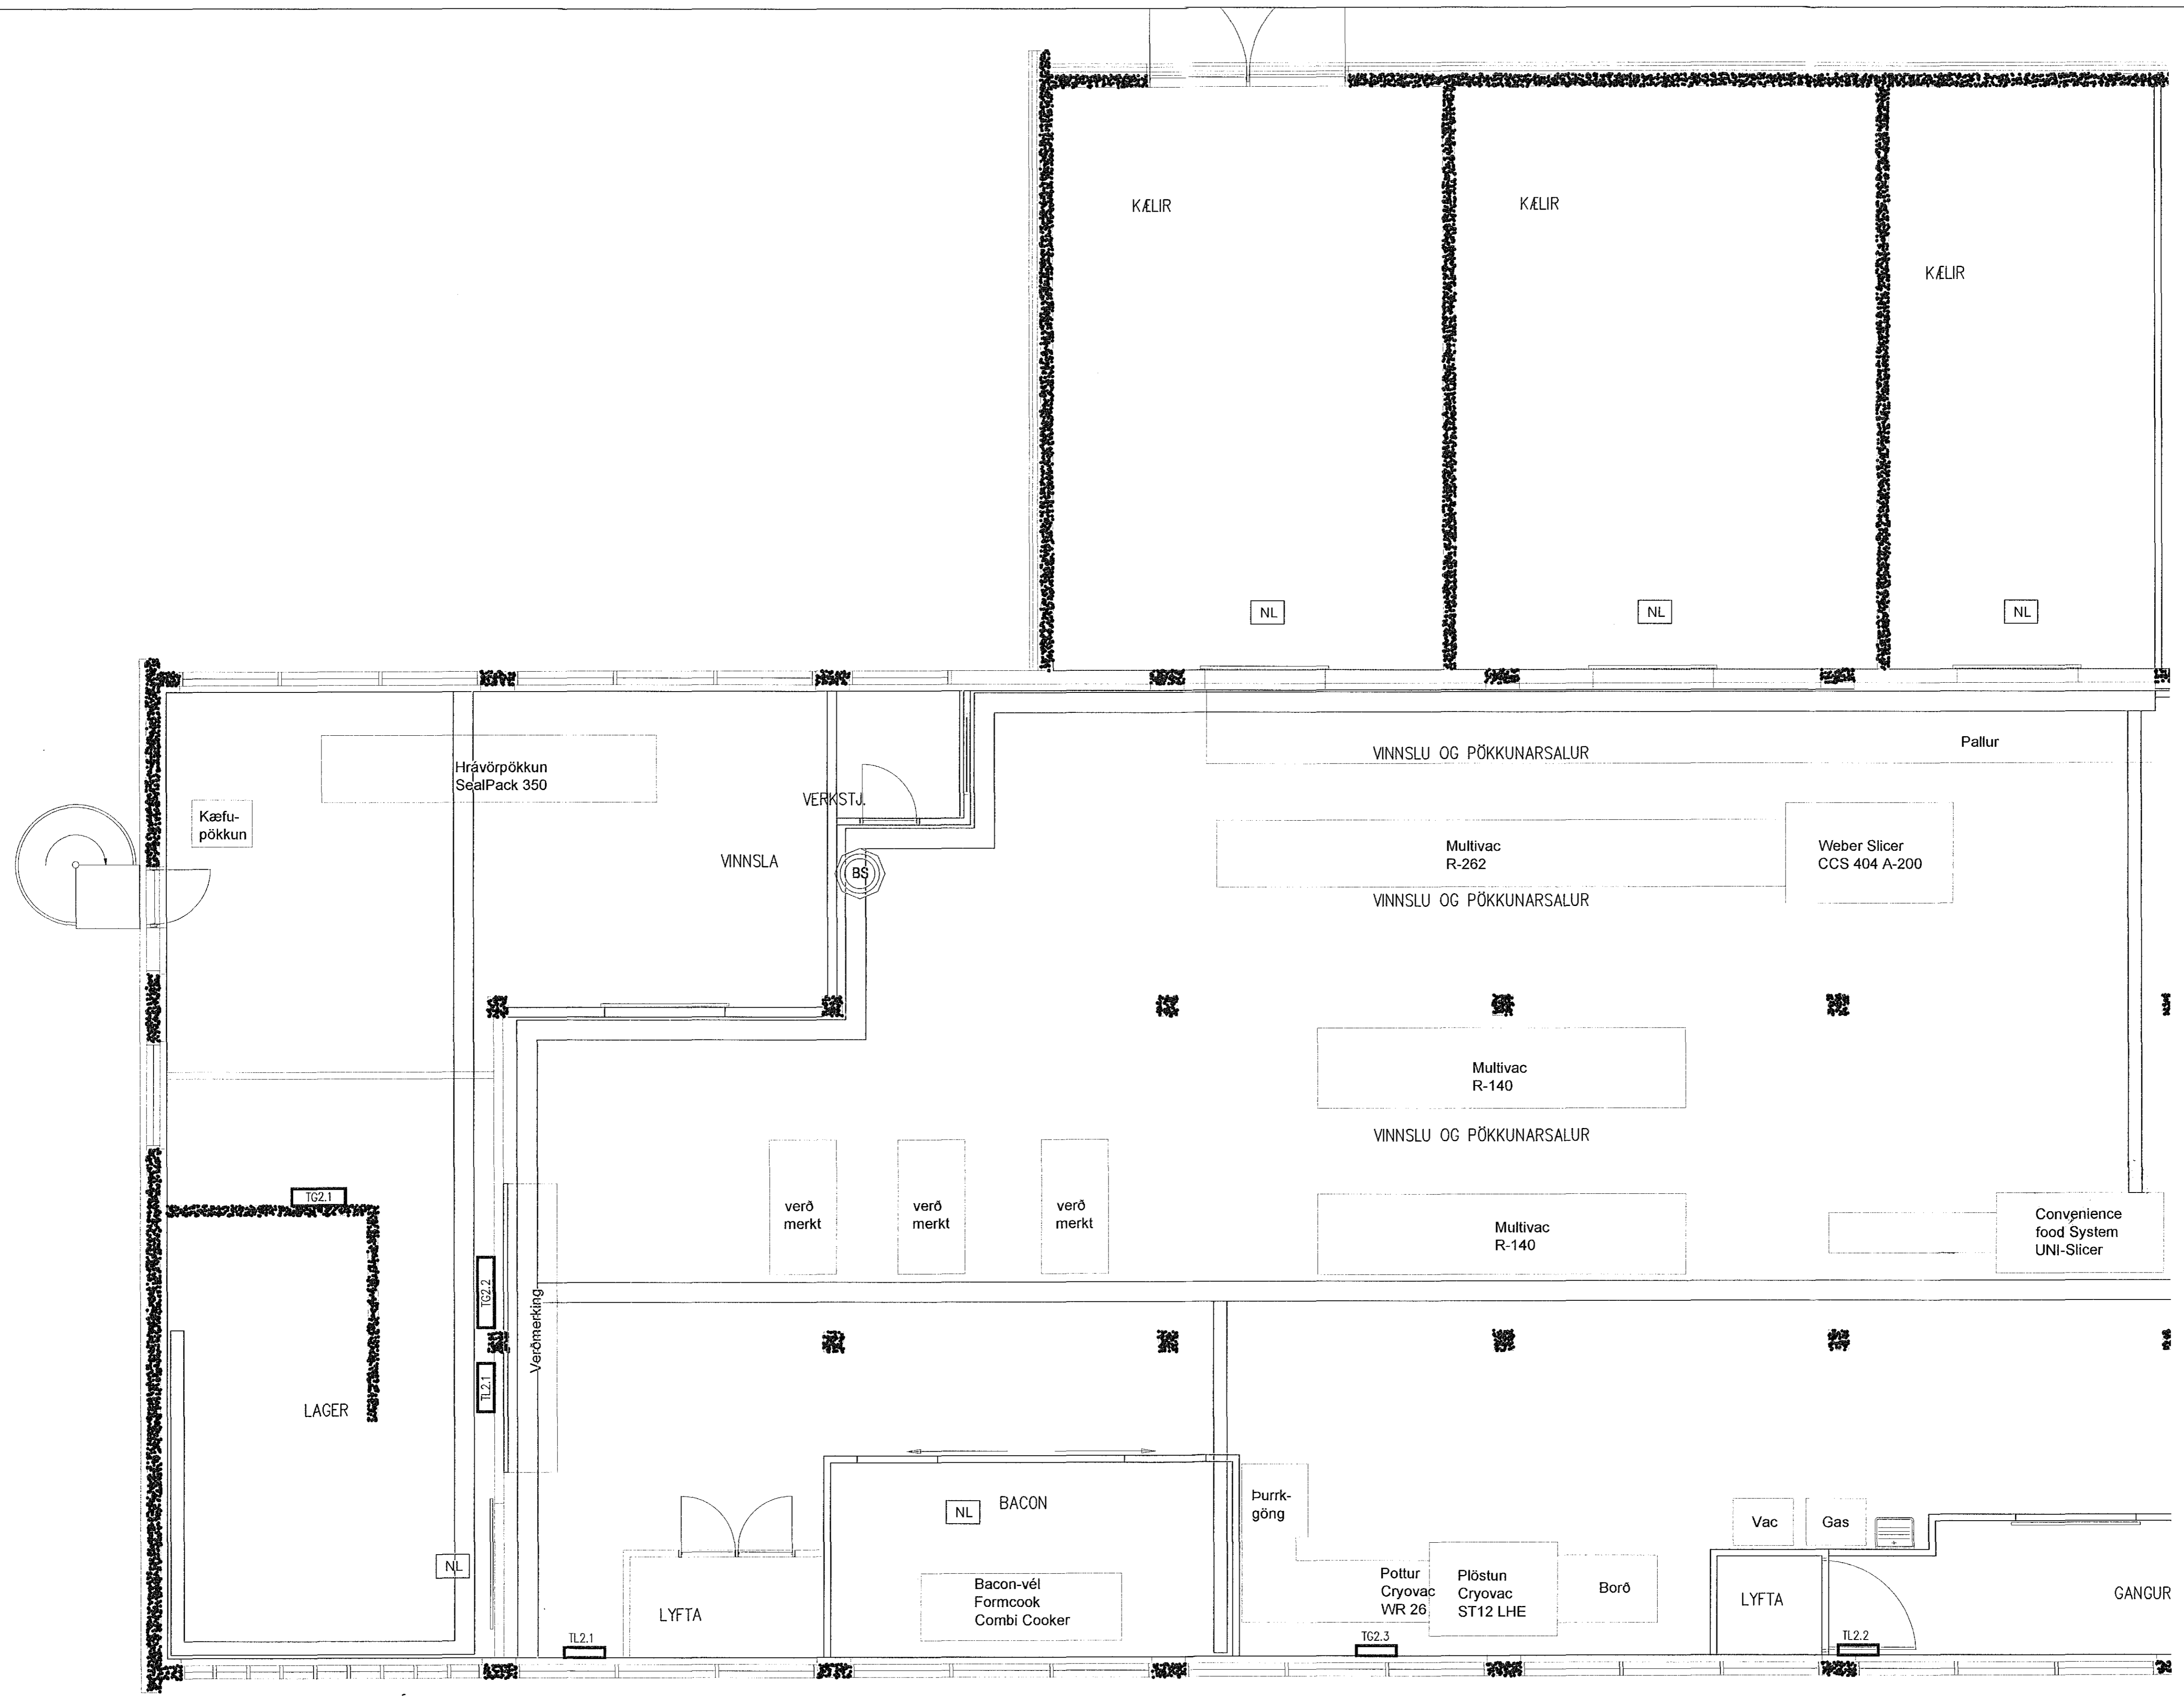

VERKHÖNNUN
VERKFRÆÐIRÁÐGJÖF
AKRALLING 6, 203 KÓPÁVOGI, KT: 650107-1280
Sími: 570-5800, Faxi: 570-5810
WWW.VERKHÖNNUN.IS, VERKHÖNNUN@VERKHÖNNUN.IS

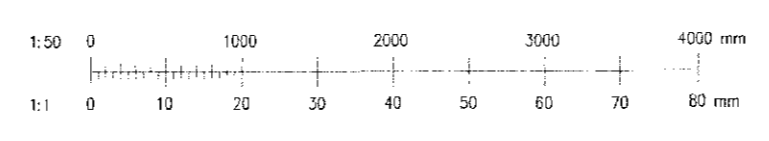

Br.	Óg.	Bygging	Br.	Sk.	Wakkaþið

Samráðingahönnunur: 8.06.2015 *Hönnuður: Sigrúna Sigurðsson*

GÖJ	MBÞ	28.04.2015
Hannó	Virkun	Dagur
GÖJ	A1	1:50
Takun	Bláttíðni	Málavert

DALSHRAUN 9B
RAFLAGNIR
LAGNALEIÐIR 2.HÆÐ 1/2
Skil: x:\2013-01\023\tekn\rafl\DH-1201-1202.dwg

2013-01-023
DH-1201
Verk- og lausningarmál

© Öll rétt og áhrif tekið tillit til á höfundarhlut og höfundarhlut höfundar