


Byggingafrútrúi Hafnarfjarðar
Móttekið þann
16 JUN 2015


Samþykkt E.L. Verkhönnun ehf.
Undirritað samþingingahönnuður
Magnús Þ. Þorsteinsson

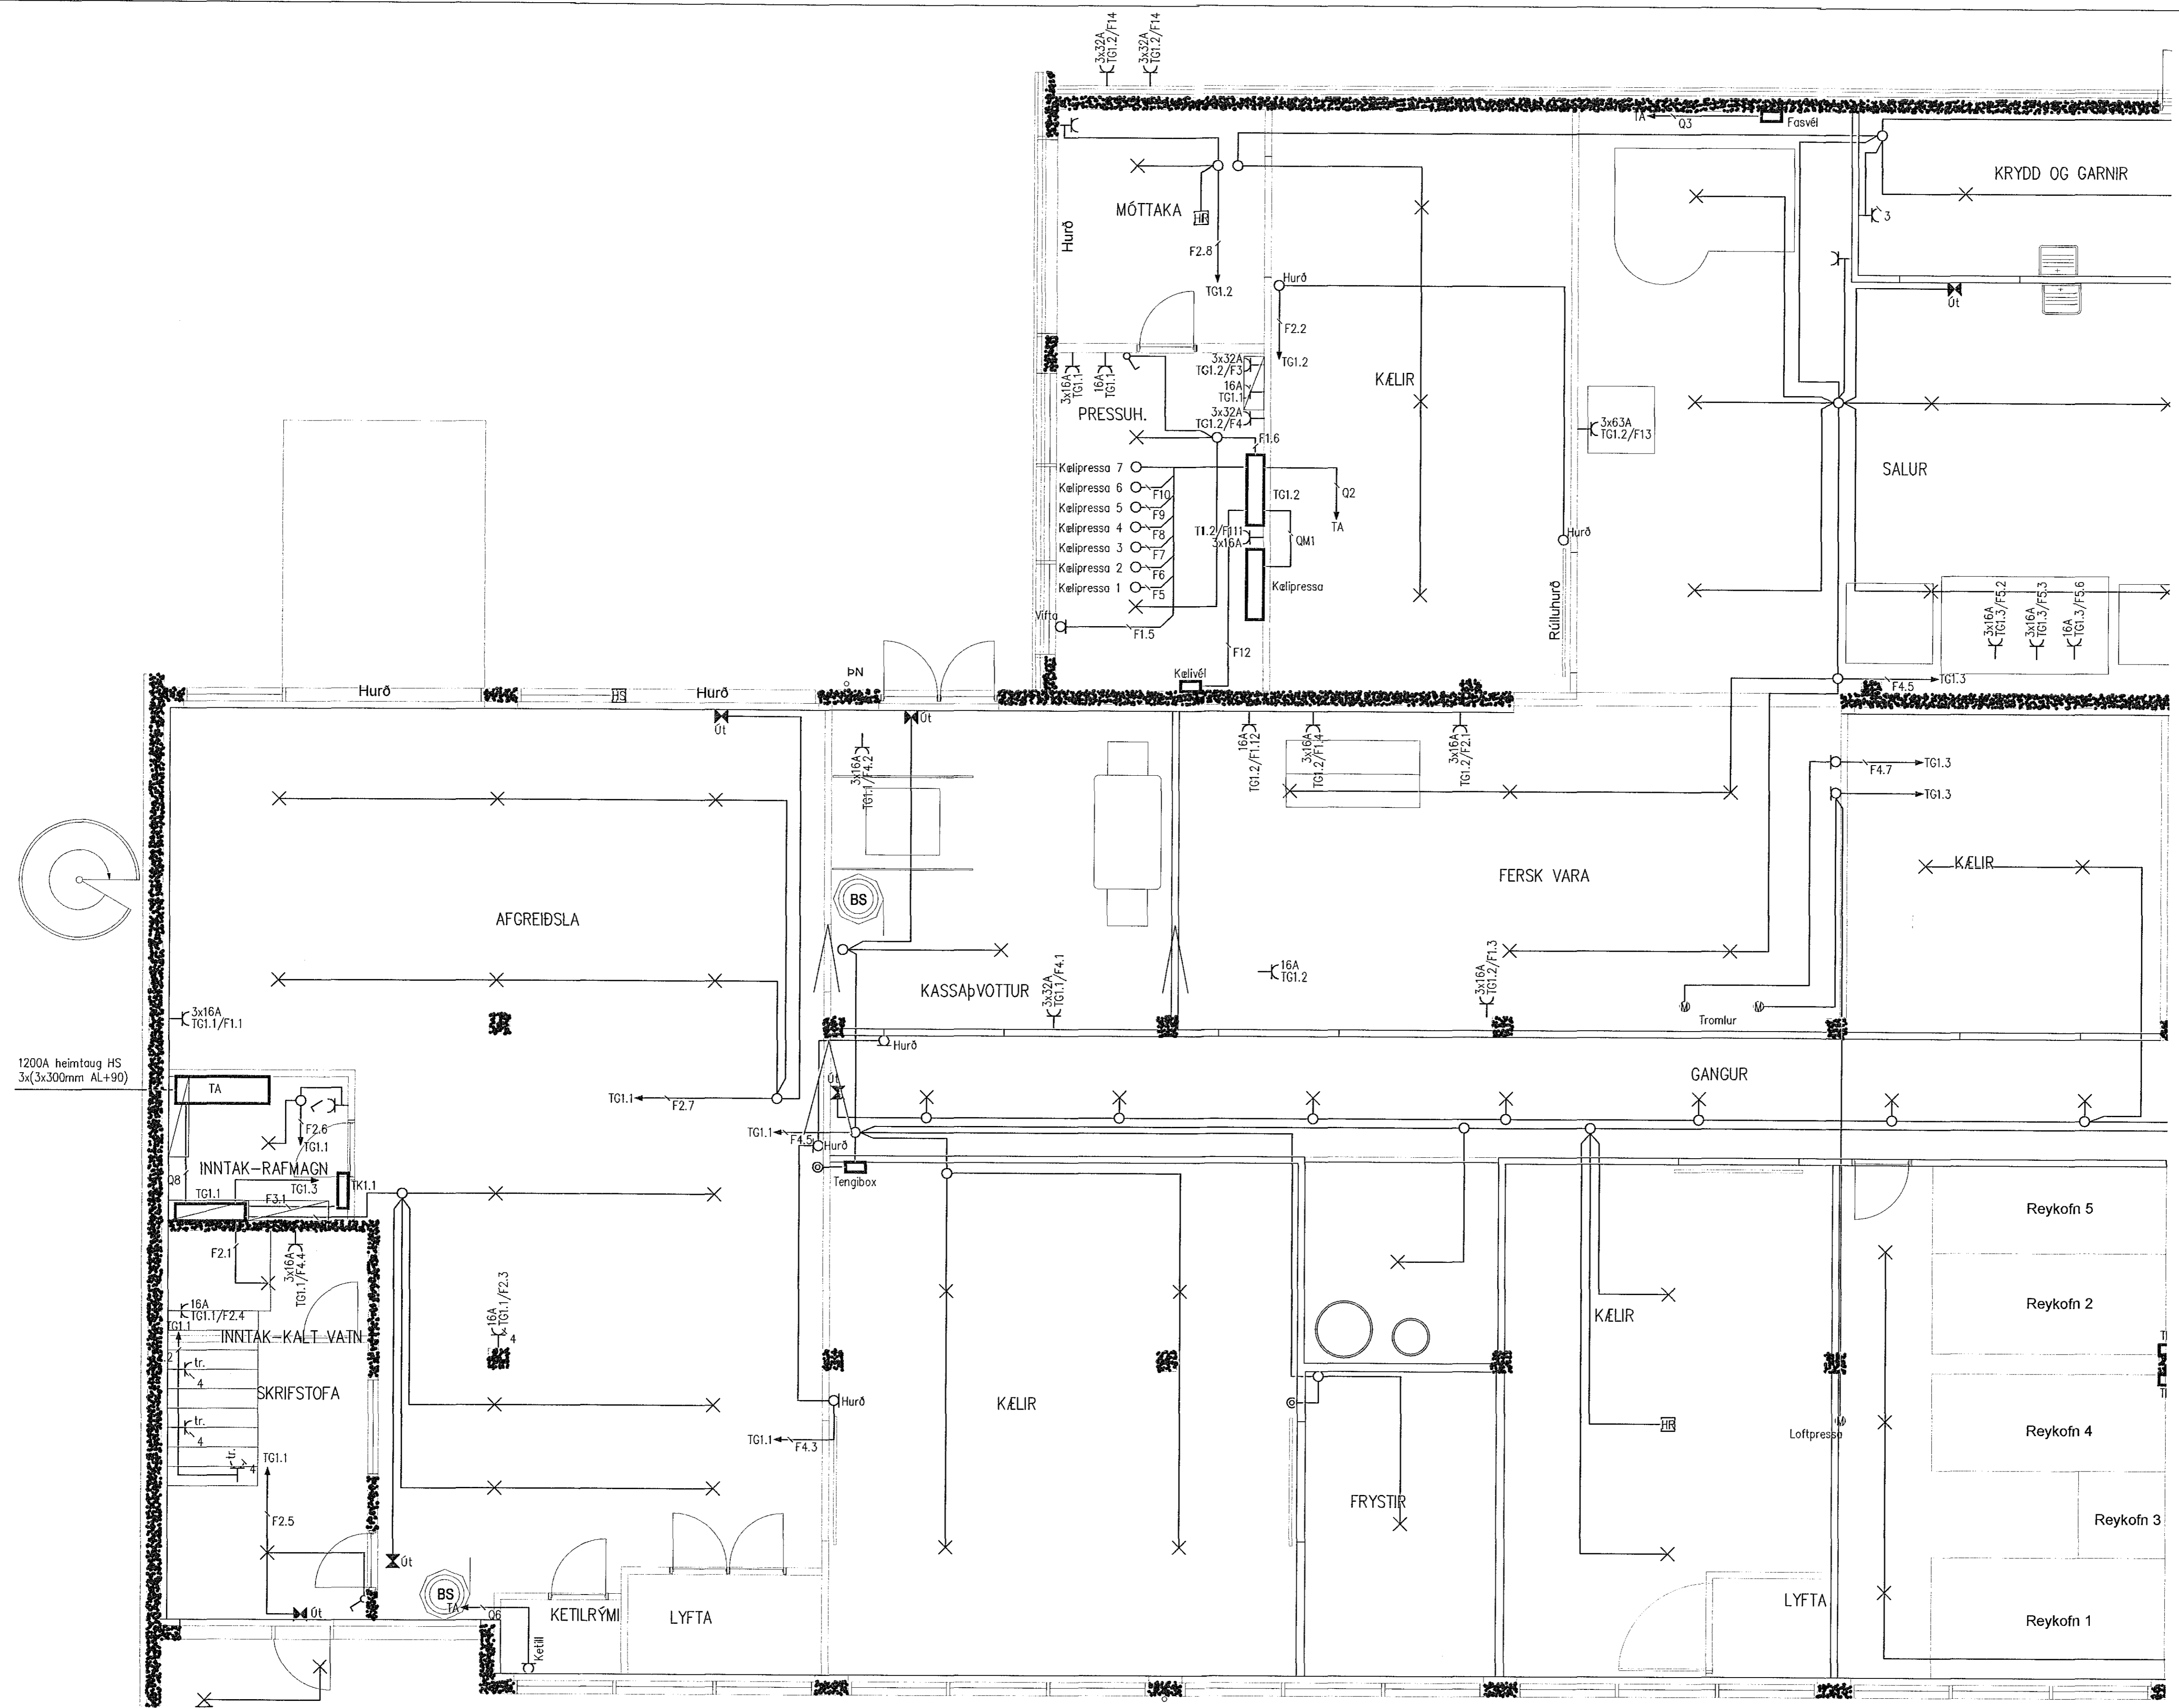

1200A heimtaug HS
3x(3x300mm AL+90)

VERKHÖNNUN
VERKFRÆÐIRÁÐGJÖF

AKRALIND 6, 203 KÓPAVOGI, KT. 650 107-1280
Sími: 570-5500, FAKI 570-5510
WWW.VERKHÖNNUN.IS, VERKHÖNNUN@VERKHÖNNUN.IS

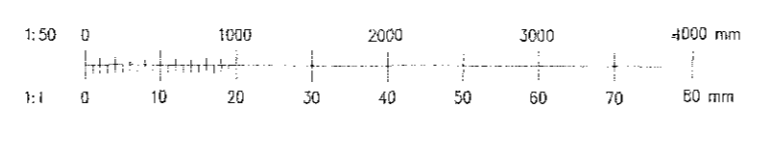

Dr.	Dags.	Þreyking	Dr.	Skr.	Virkiþing

Samþingingahönnuður: 8.06.2015 *Hemmufrú Sigrúlla*

GÖJ	MBÞ	28.04.2015
Hönnuð	Yfirskráð	Dags.
GÖJ	A1	1:50
Tekni	Bláttap	Malkvarð

DALSHRAUN 9B
RAFLAGNIR
LÁG- OG SMÁSPENNA 1.HÆÐ 1/2
Skrá: x:\2013-01\023\teikn\raf\DH-2101-2102.dwg

2013-01-023
DH-2101
Verk- og teikningafrú

© E.L. ehf. og öðrum hönnuðum og hönnuðum. Öll réttindi eru höfð.