

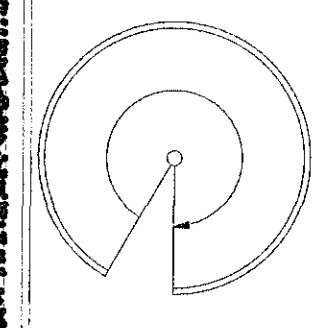


Byggingufulltrúi Hafnarfjarðar
Móttækid þann
16 JUN 2015

Samþykkt í h. Varkönnun ehf. *Magnús Þ. Þórðarson*
Undirtekt samráðgjafar

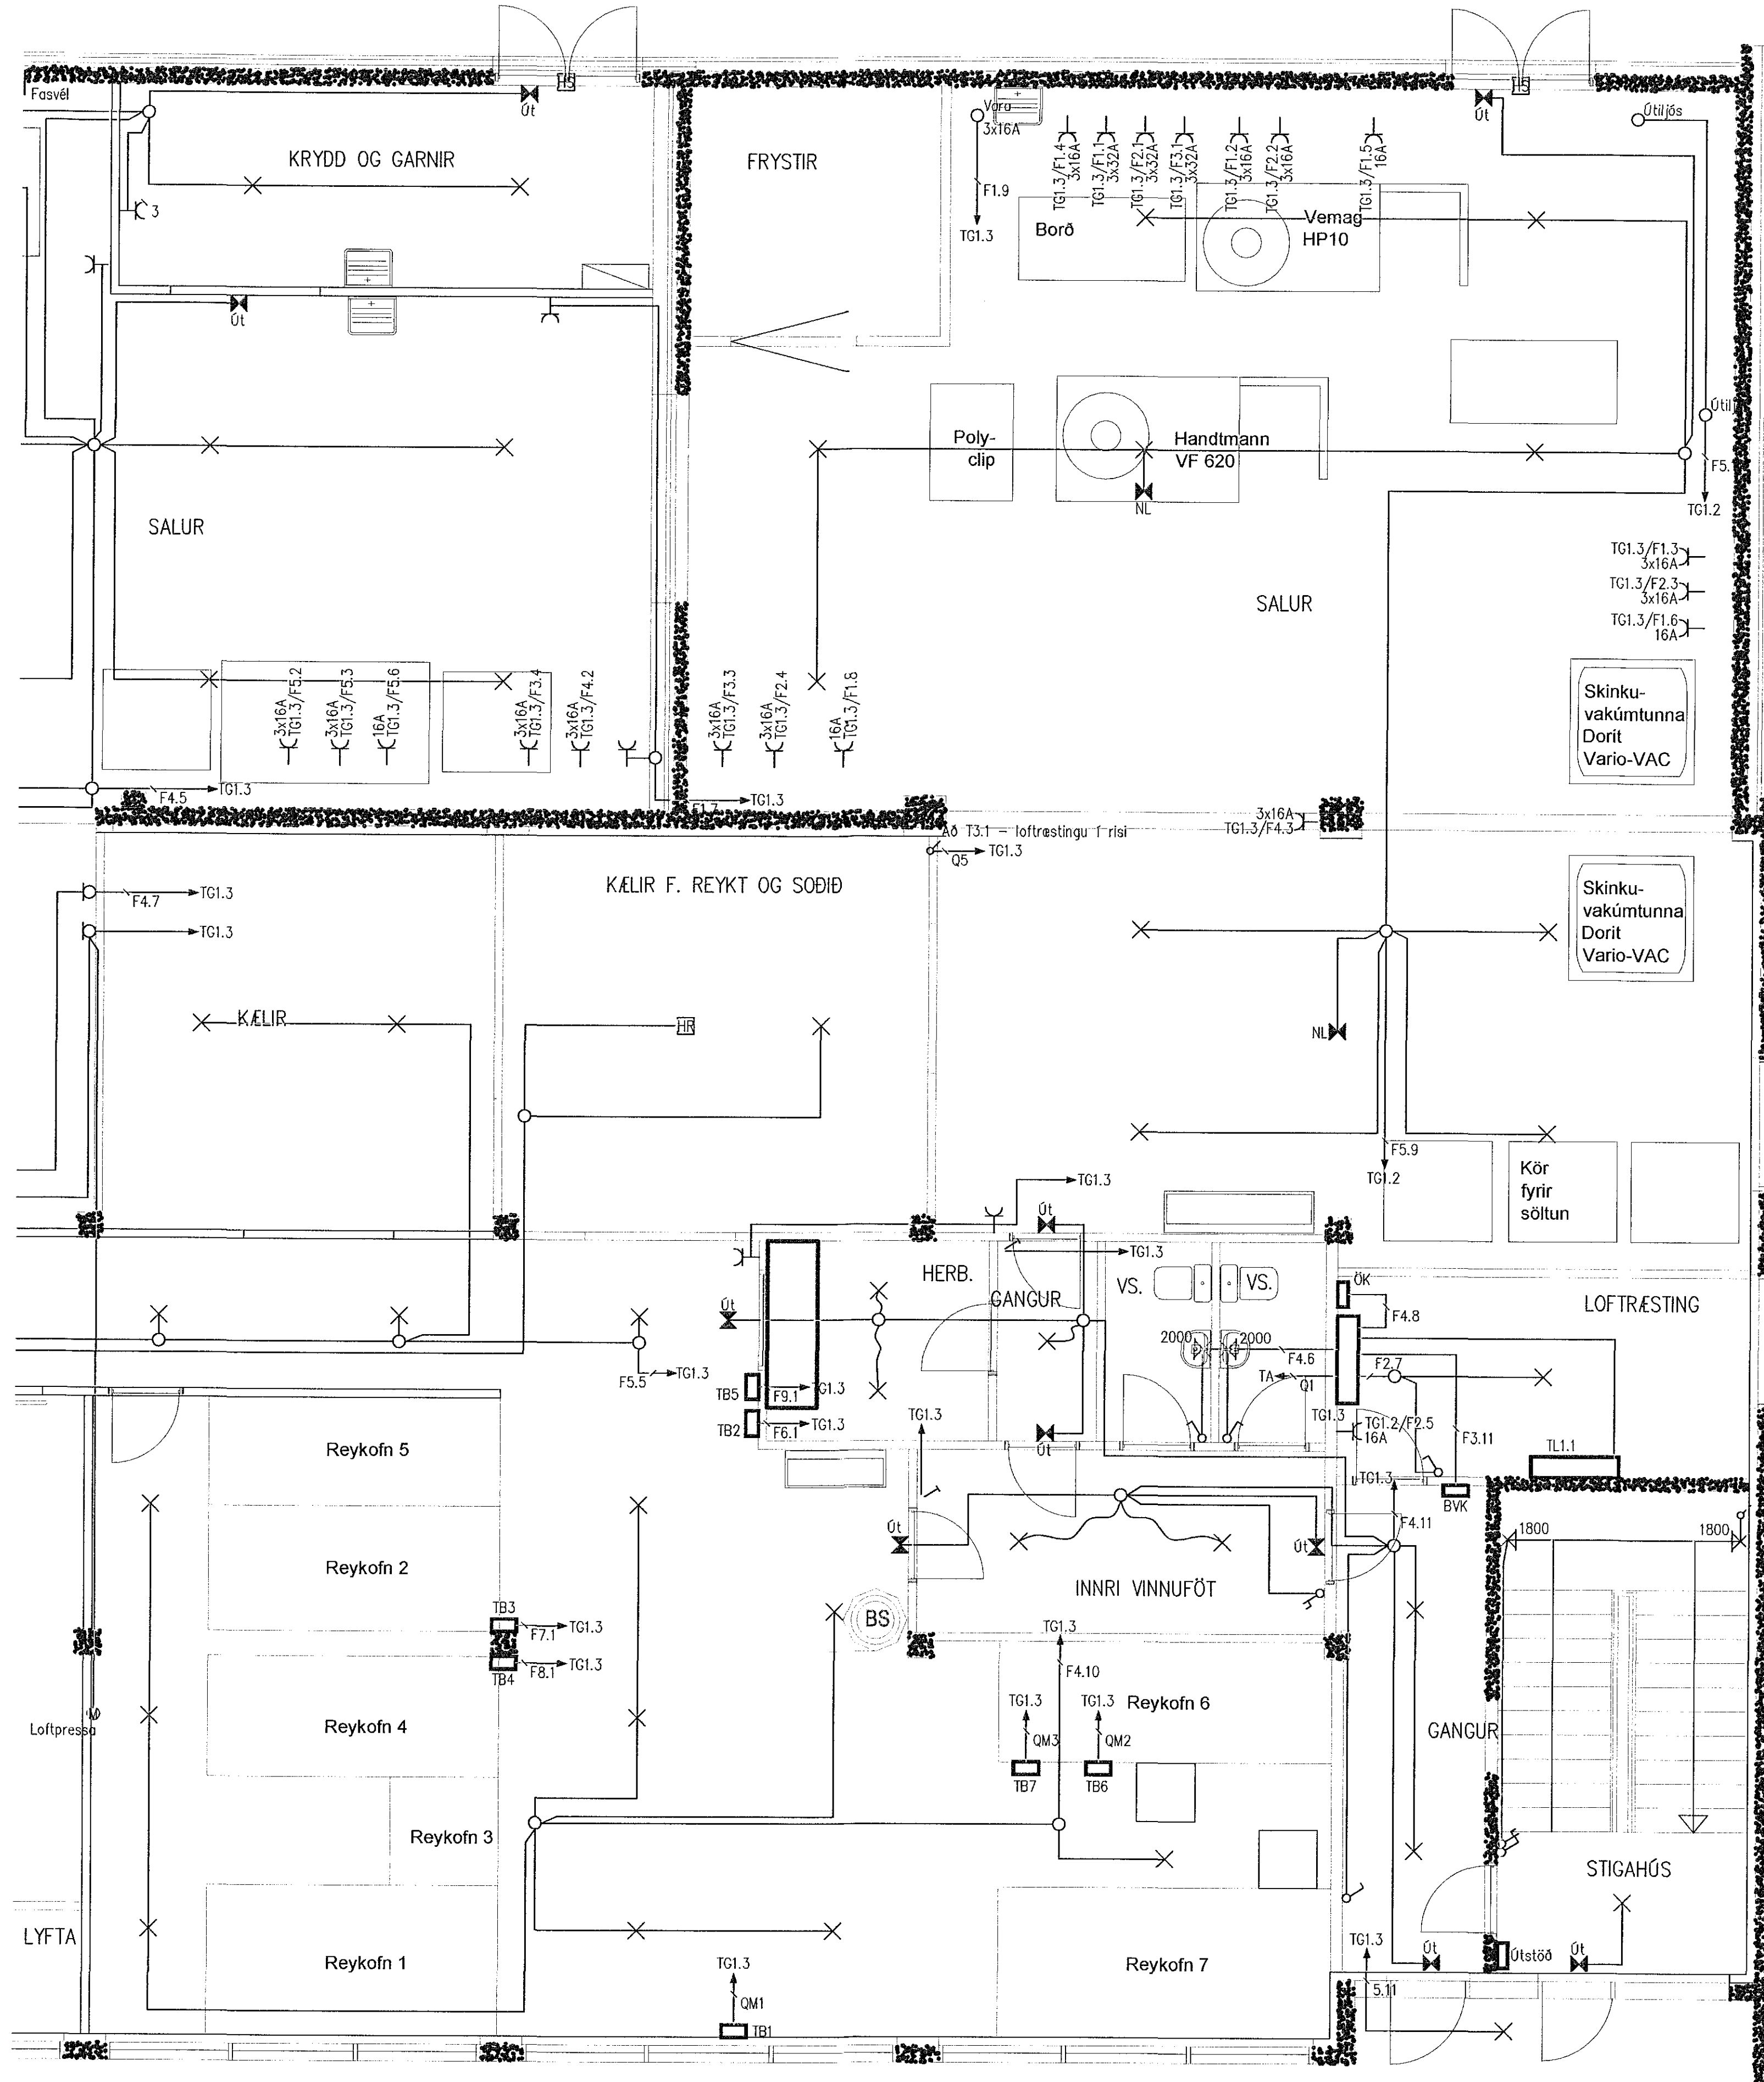

VERKHÖNNUN
VERKFRÆÐIRÁÐGGJÖF
AKRALIND 6, 203 KÓPAVOGI, KT: 650 107-1280
Sími: 570-5800, Faxi: 570-5810
WWW.VERKHÖNNUN.IS, VERKHÖNNUN@VERKHÖNNUN.IS

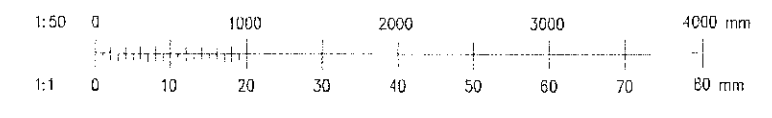

Br.	Dags	Bræking	Br.	Sp.	Markagur

Samráðingaráttur: 8.06.2015. *Hönnuð Sigvaldur*

GÖJ	MBÞ	28.04.2015	DALSHRAUN 9B	2013-01-023
Hönnuð	Vörðun	Dagur	RAFLAGNIR	DH-2102
GÖJ	A1	1:50	LÁG- OG SMÁSPENNA 1.HÆÐ 2/2	
Teknað	Brúttími	Markaði	Sími: x:\2013-01\023\tekn\raf\DH-2101-2102.dwg	

© Öll rétt og áfrun tekið og hluta eða heli af þess skilríki leyfi hönnuð