



Sambýtt f.a. Verðgjafi e.t. *Magnús Þ. Þorðarson*
Undirritun samráðgjafar

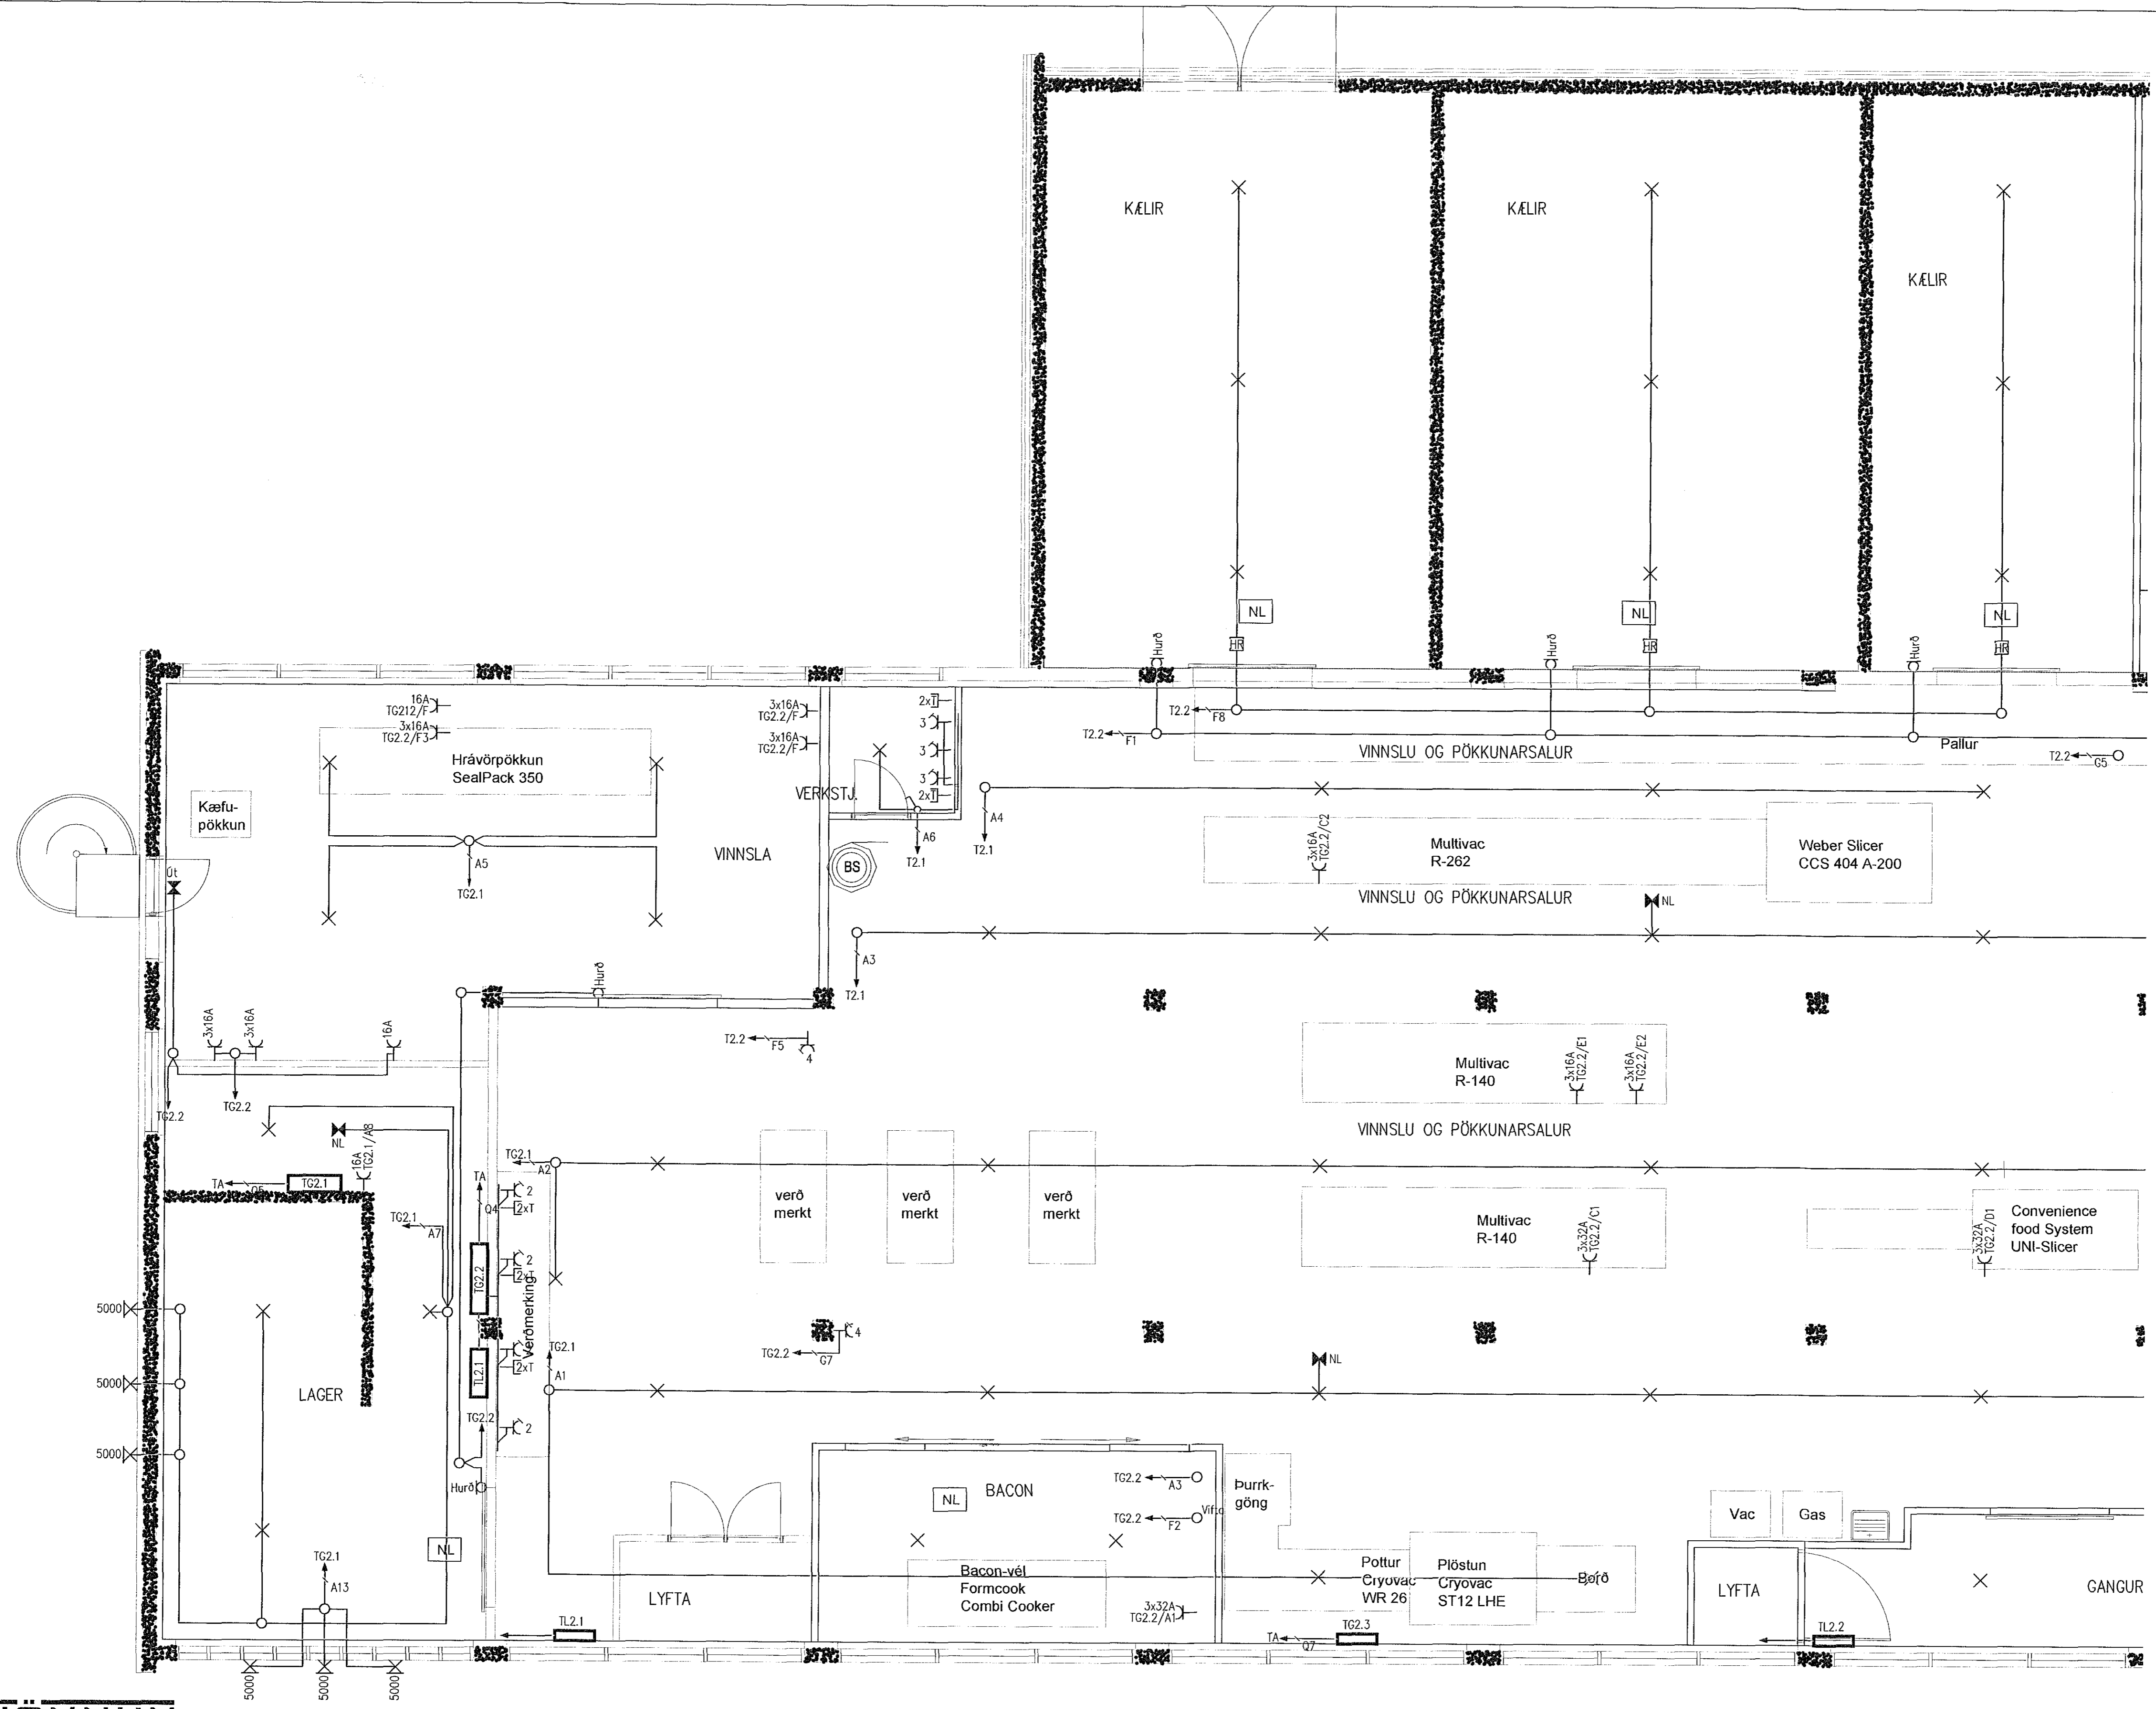

VERKHÖNNUN
VERKFRÆÐIRÁÐGGJÖF
AKRALIND 6, 203 KÓPAVOGI, KT: 650107-1280
Sími: 570-5810, Faxi: 570-5810
WWW.VERKHONNUN.IS, VERKHONNUN@VERKHONNUN.IS

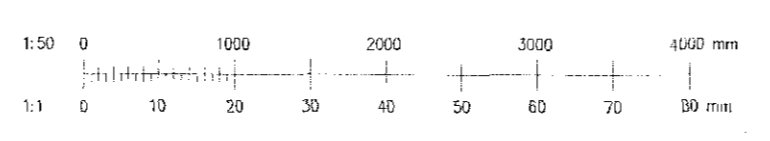

Dr.	Dags.	Breyting	Dr.	Skr.	Warkaup

Samráðing hófandi: 8.05.2015 *Hermann Sigurðsson*

DALSHRAUN 9B
RAFLAGNIR
LÁG- OG SMÁSPENNA 2.HÆÐ 1/2
Skrá: x:\2013-01\023\tekn\raf\DH-2201-2202.dwg

2013-01-023
DH-2201

© Öll rétt og öðlun tekið og hluti eða heild er í RH skráðu lagf. höfundar