



Byggingafultrúi Hafnarjarðar  
Móttekið þann  
16 JUN 2015

Skopstjóri: Magnús Þ. Þorláksson  
Móttökun: \_\_\_\_\_

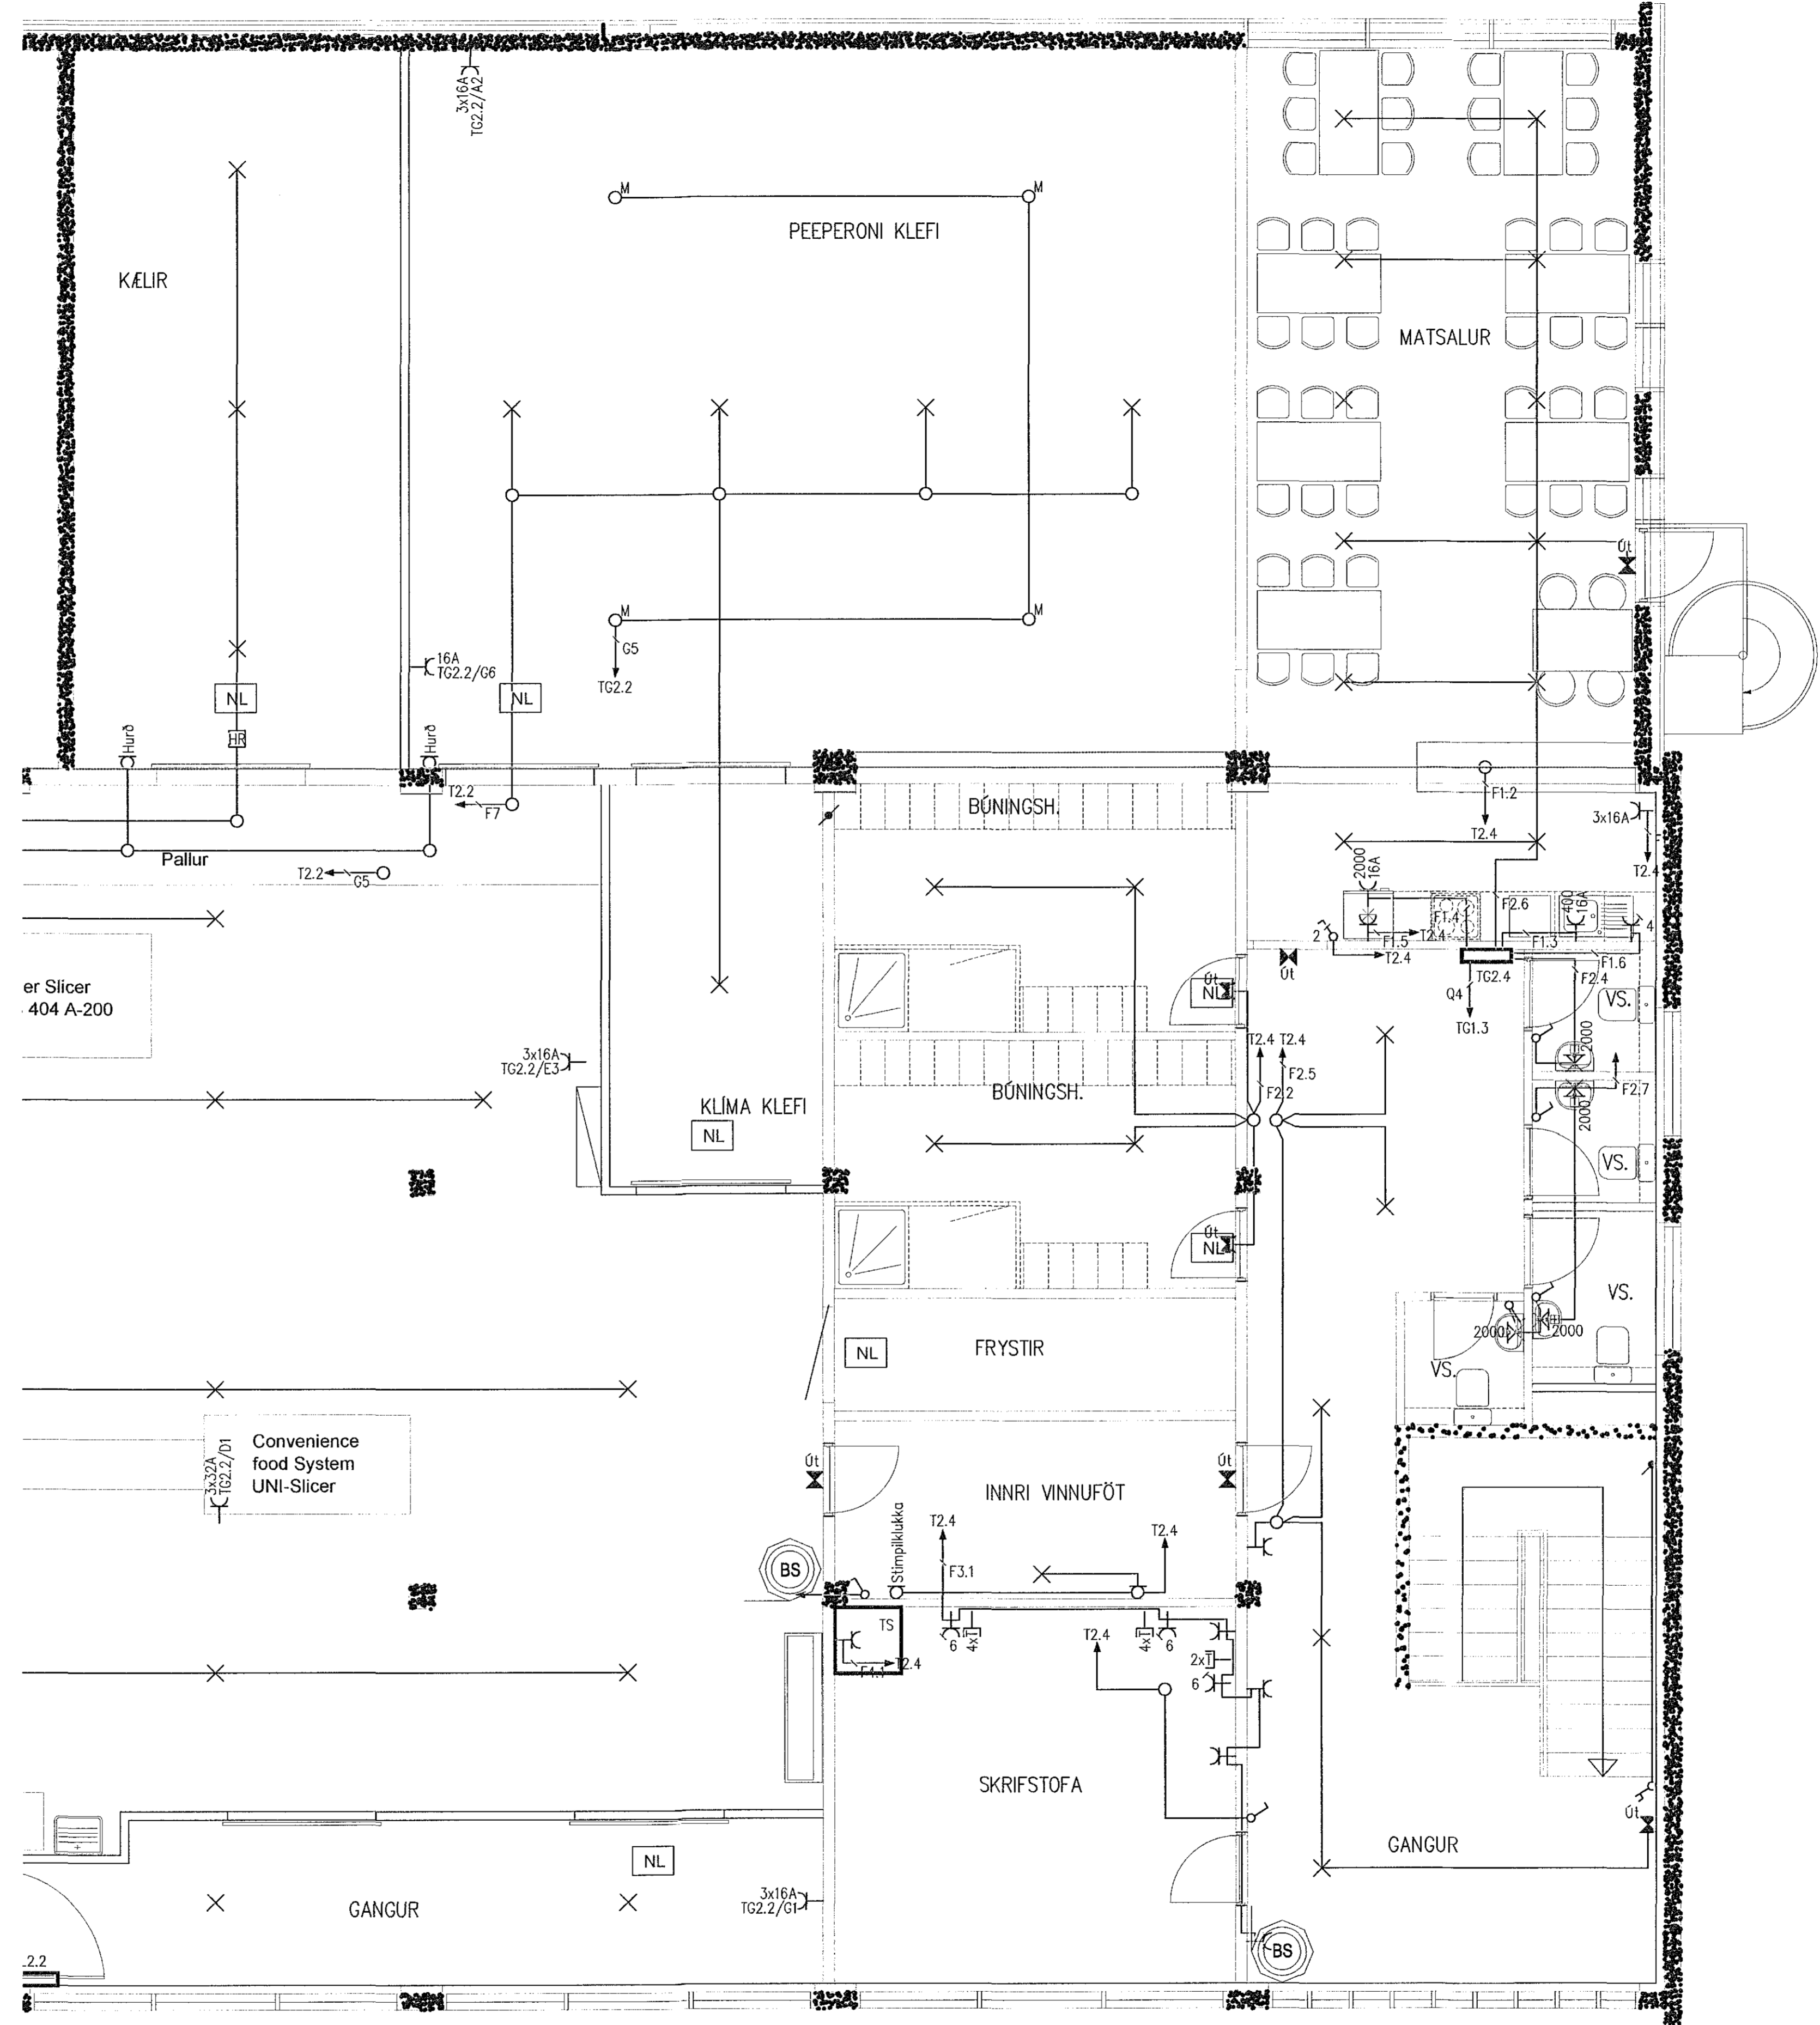

**VERKHÖNNUN**  
VERKFRÆÐIRÁÐGJÖF  
AKRALIND 6, 203 KÓPAVOGI, KT. 650107-1280  
Sími: 570-5800, Faxi: 570-5810  
www.verkhonnun.is, verkhnun@verkhonnun.is

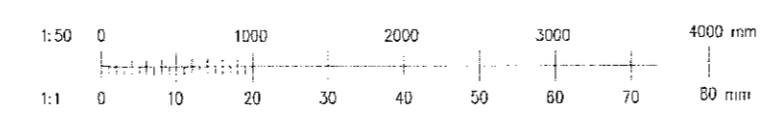

Dr.	Dags	Bræfing	Dr.	SP.	Virki

Samræminga hönnuður: 8.06.2015 Þórunn Sigríðsdóttir

GÖJ	MBp	28.04.2015	2013-01-023
Hönnuð	Yfirfarið	Dags	DH-2202
GÖJ	A1	1:50	
Teknað	Blöðluð	Meikvað	

DALSHRAUN 9B  
RAFLAGNIR  
LÁG- OG SMÁSPENNA 2.HÆÐ 2/2  
Sími: xt\2013-01\023\tekn\rafl\01-2202-2202.dwg

Yrk- og félagsábyrgð  
© Öll rétt og önnur tölur eru hluti af henni og hún ábyrgð höfundar.