



Byggingafultrúi Hafnarjarðar  
Móttekið þann  
16 JUN 2015

Sandpáll E. Verkhönnun ehf.: *Magnús Þ. Þorðarson*  
Lindritun samræmingarrituð

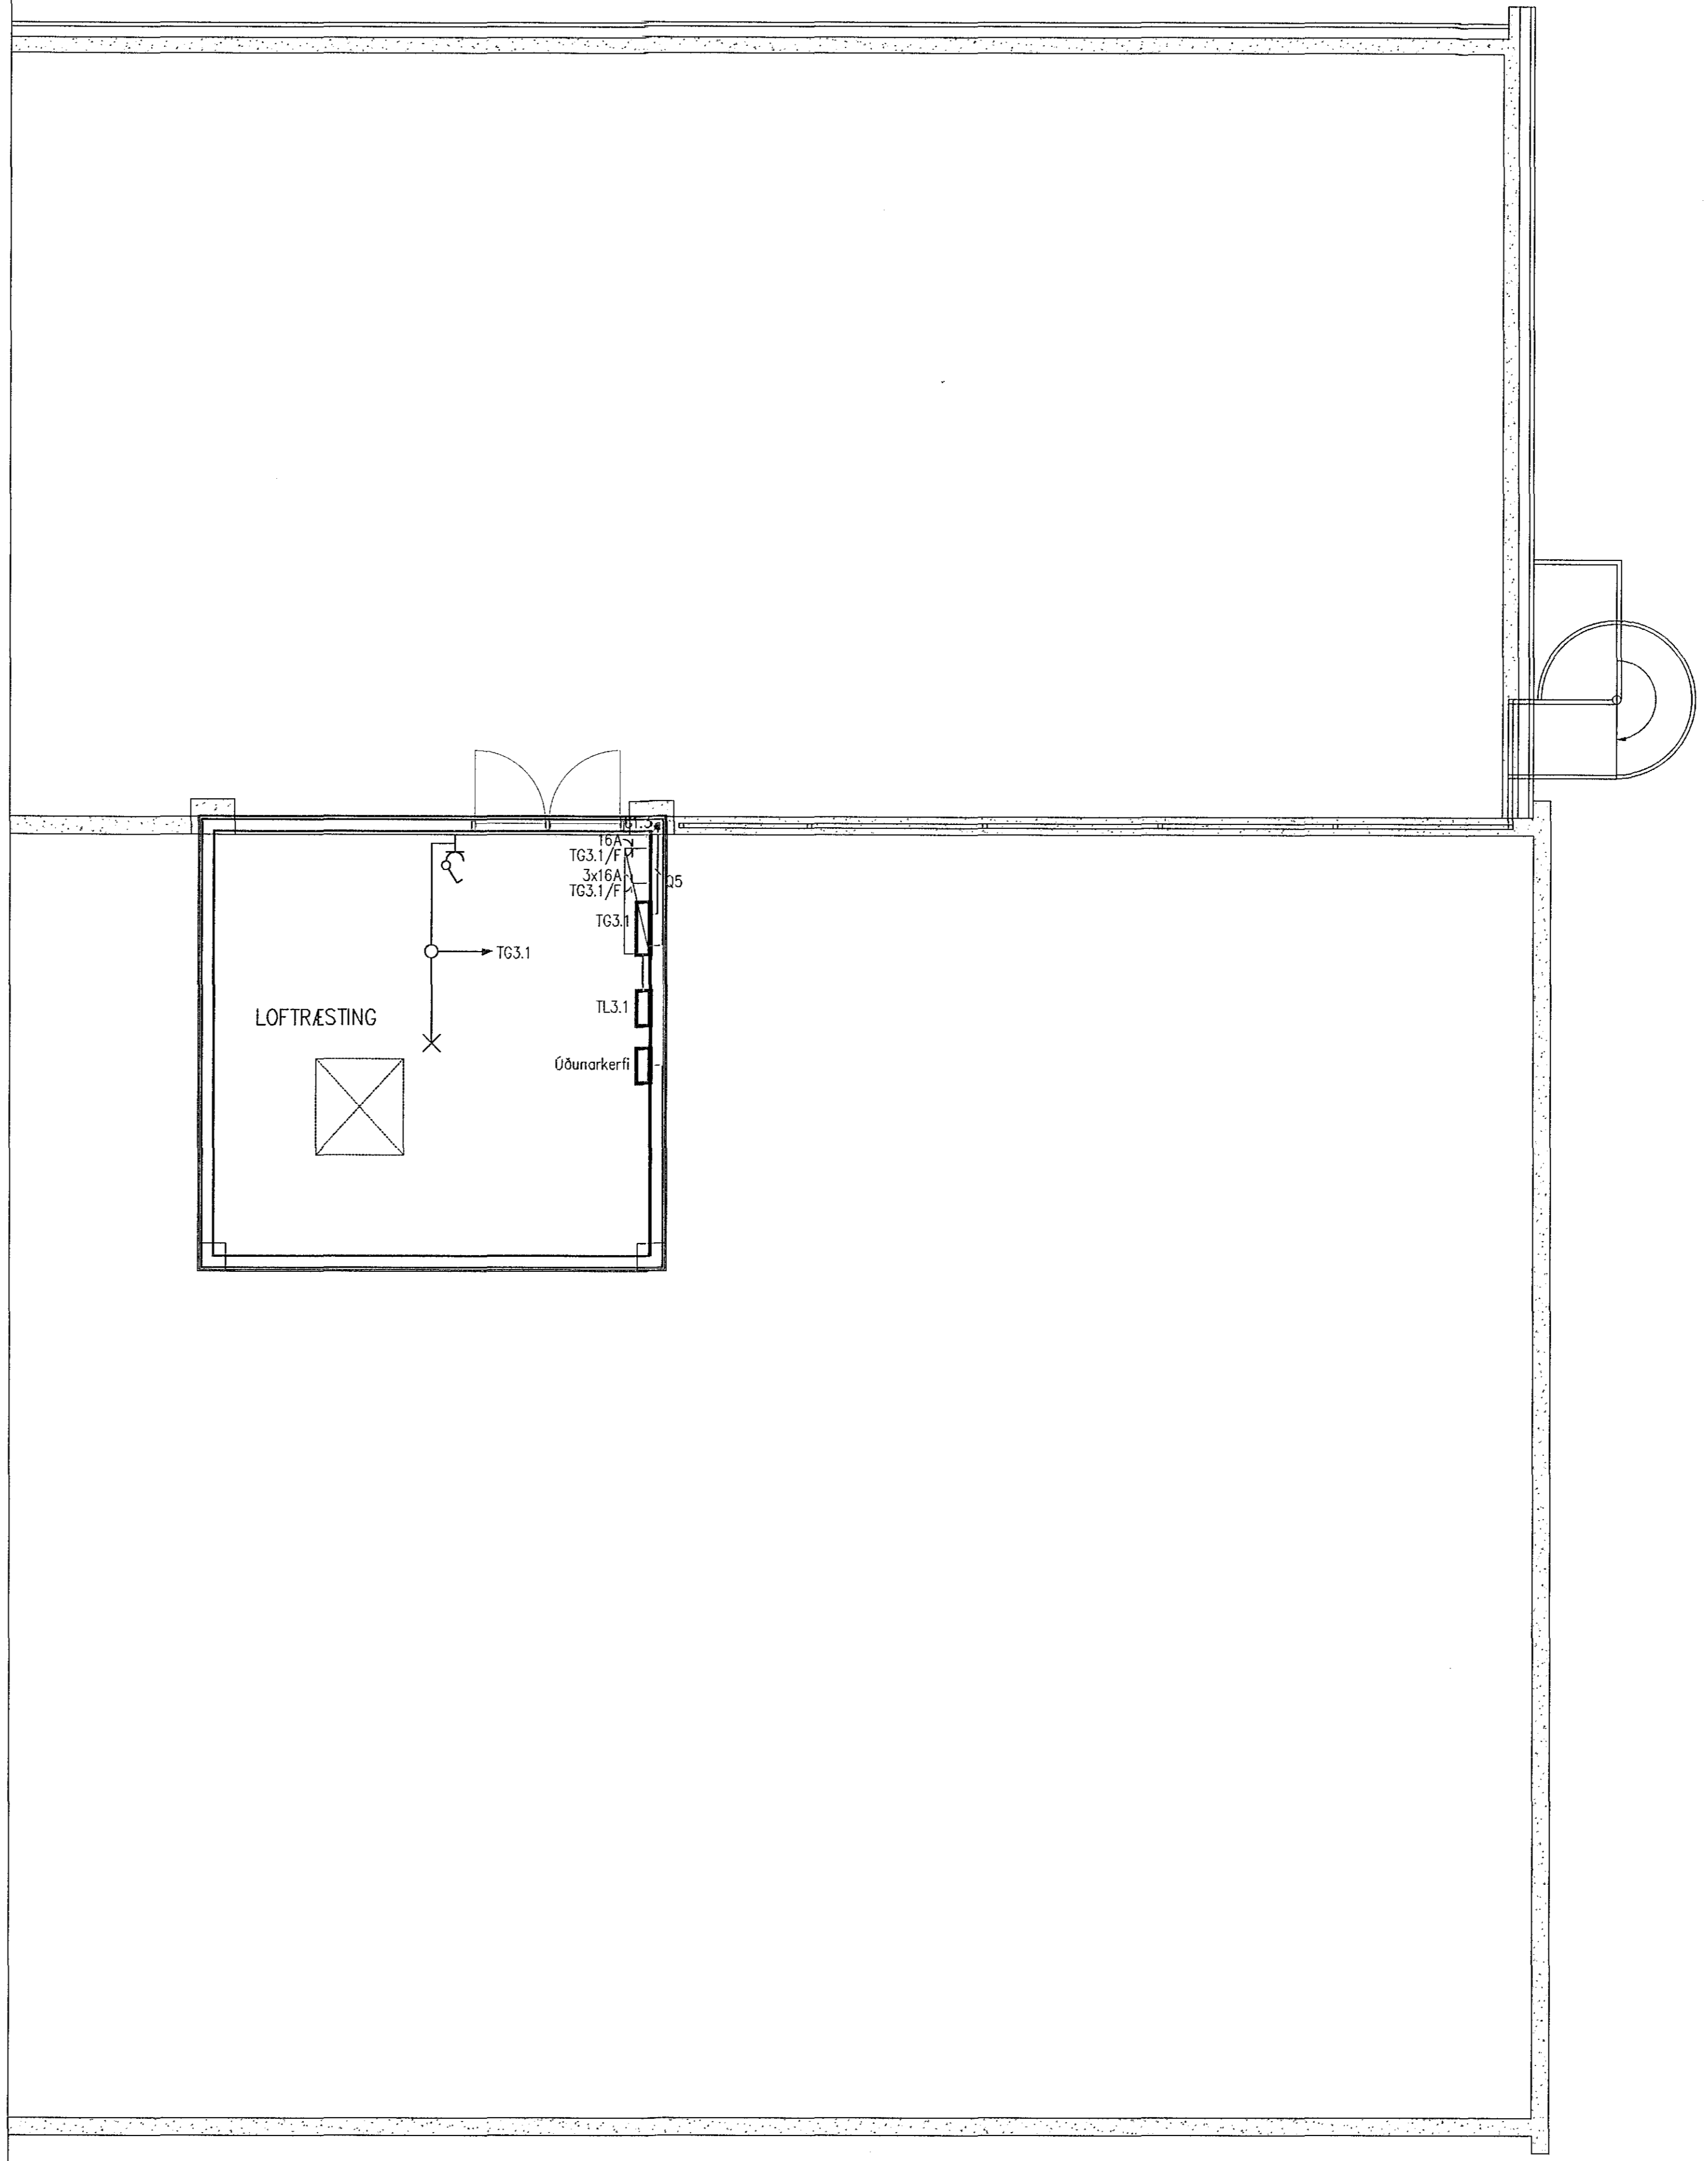

**VERKHÖNNUN**  
VERKFRÆÐIRÁÐGGJÖF  
AKRALIND 6, 203 KÖPAVOGI, KT: 650107-1280  
Sími: 570-5600, Fax: 570-5810  
www.verkhonnun.is, verkhonnun@verkhonnun.is

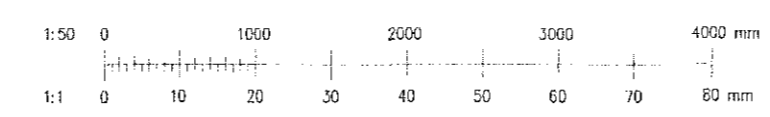

Dr.	Engi	Þreying	Dr.	Dr.	Verkefni
-----	------	---------	-----	-----	----------

Samræmingarrituð: *8.06.2015* *Hermannur Sigvaldsson*

GÖJ	MBÞ	28.04.2015
Harvað	Yfirlið	Þvösk.
GÖJ	A1	1:50
Tekni	Stúðent	Málverki

DALSHRAUN 9B  
RAFLAGNIR  
LÁG- OG SMASPENNA 3.HÆÐ 1/1  
Skil: x:\2013-01\023\tekn\raf\DH-2301.dwg

2013-01-023  
DH-2301  
Verk- og teikningarritun

© Öll rétt og eðlilín teikninga og hluta eða hlúð er höfð skriflega þess höfundar