



Byggingufultrúi Halmarjar
Móttækir þann
16 JUN 2015

Sandylki 1A, Vaskóinnar 481
Magnús Þ. Þorsteinsson
Úndirflut samráðingardráttur

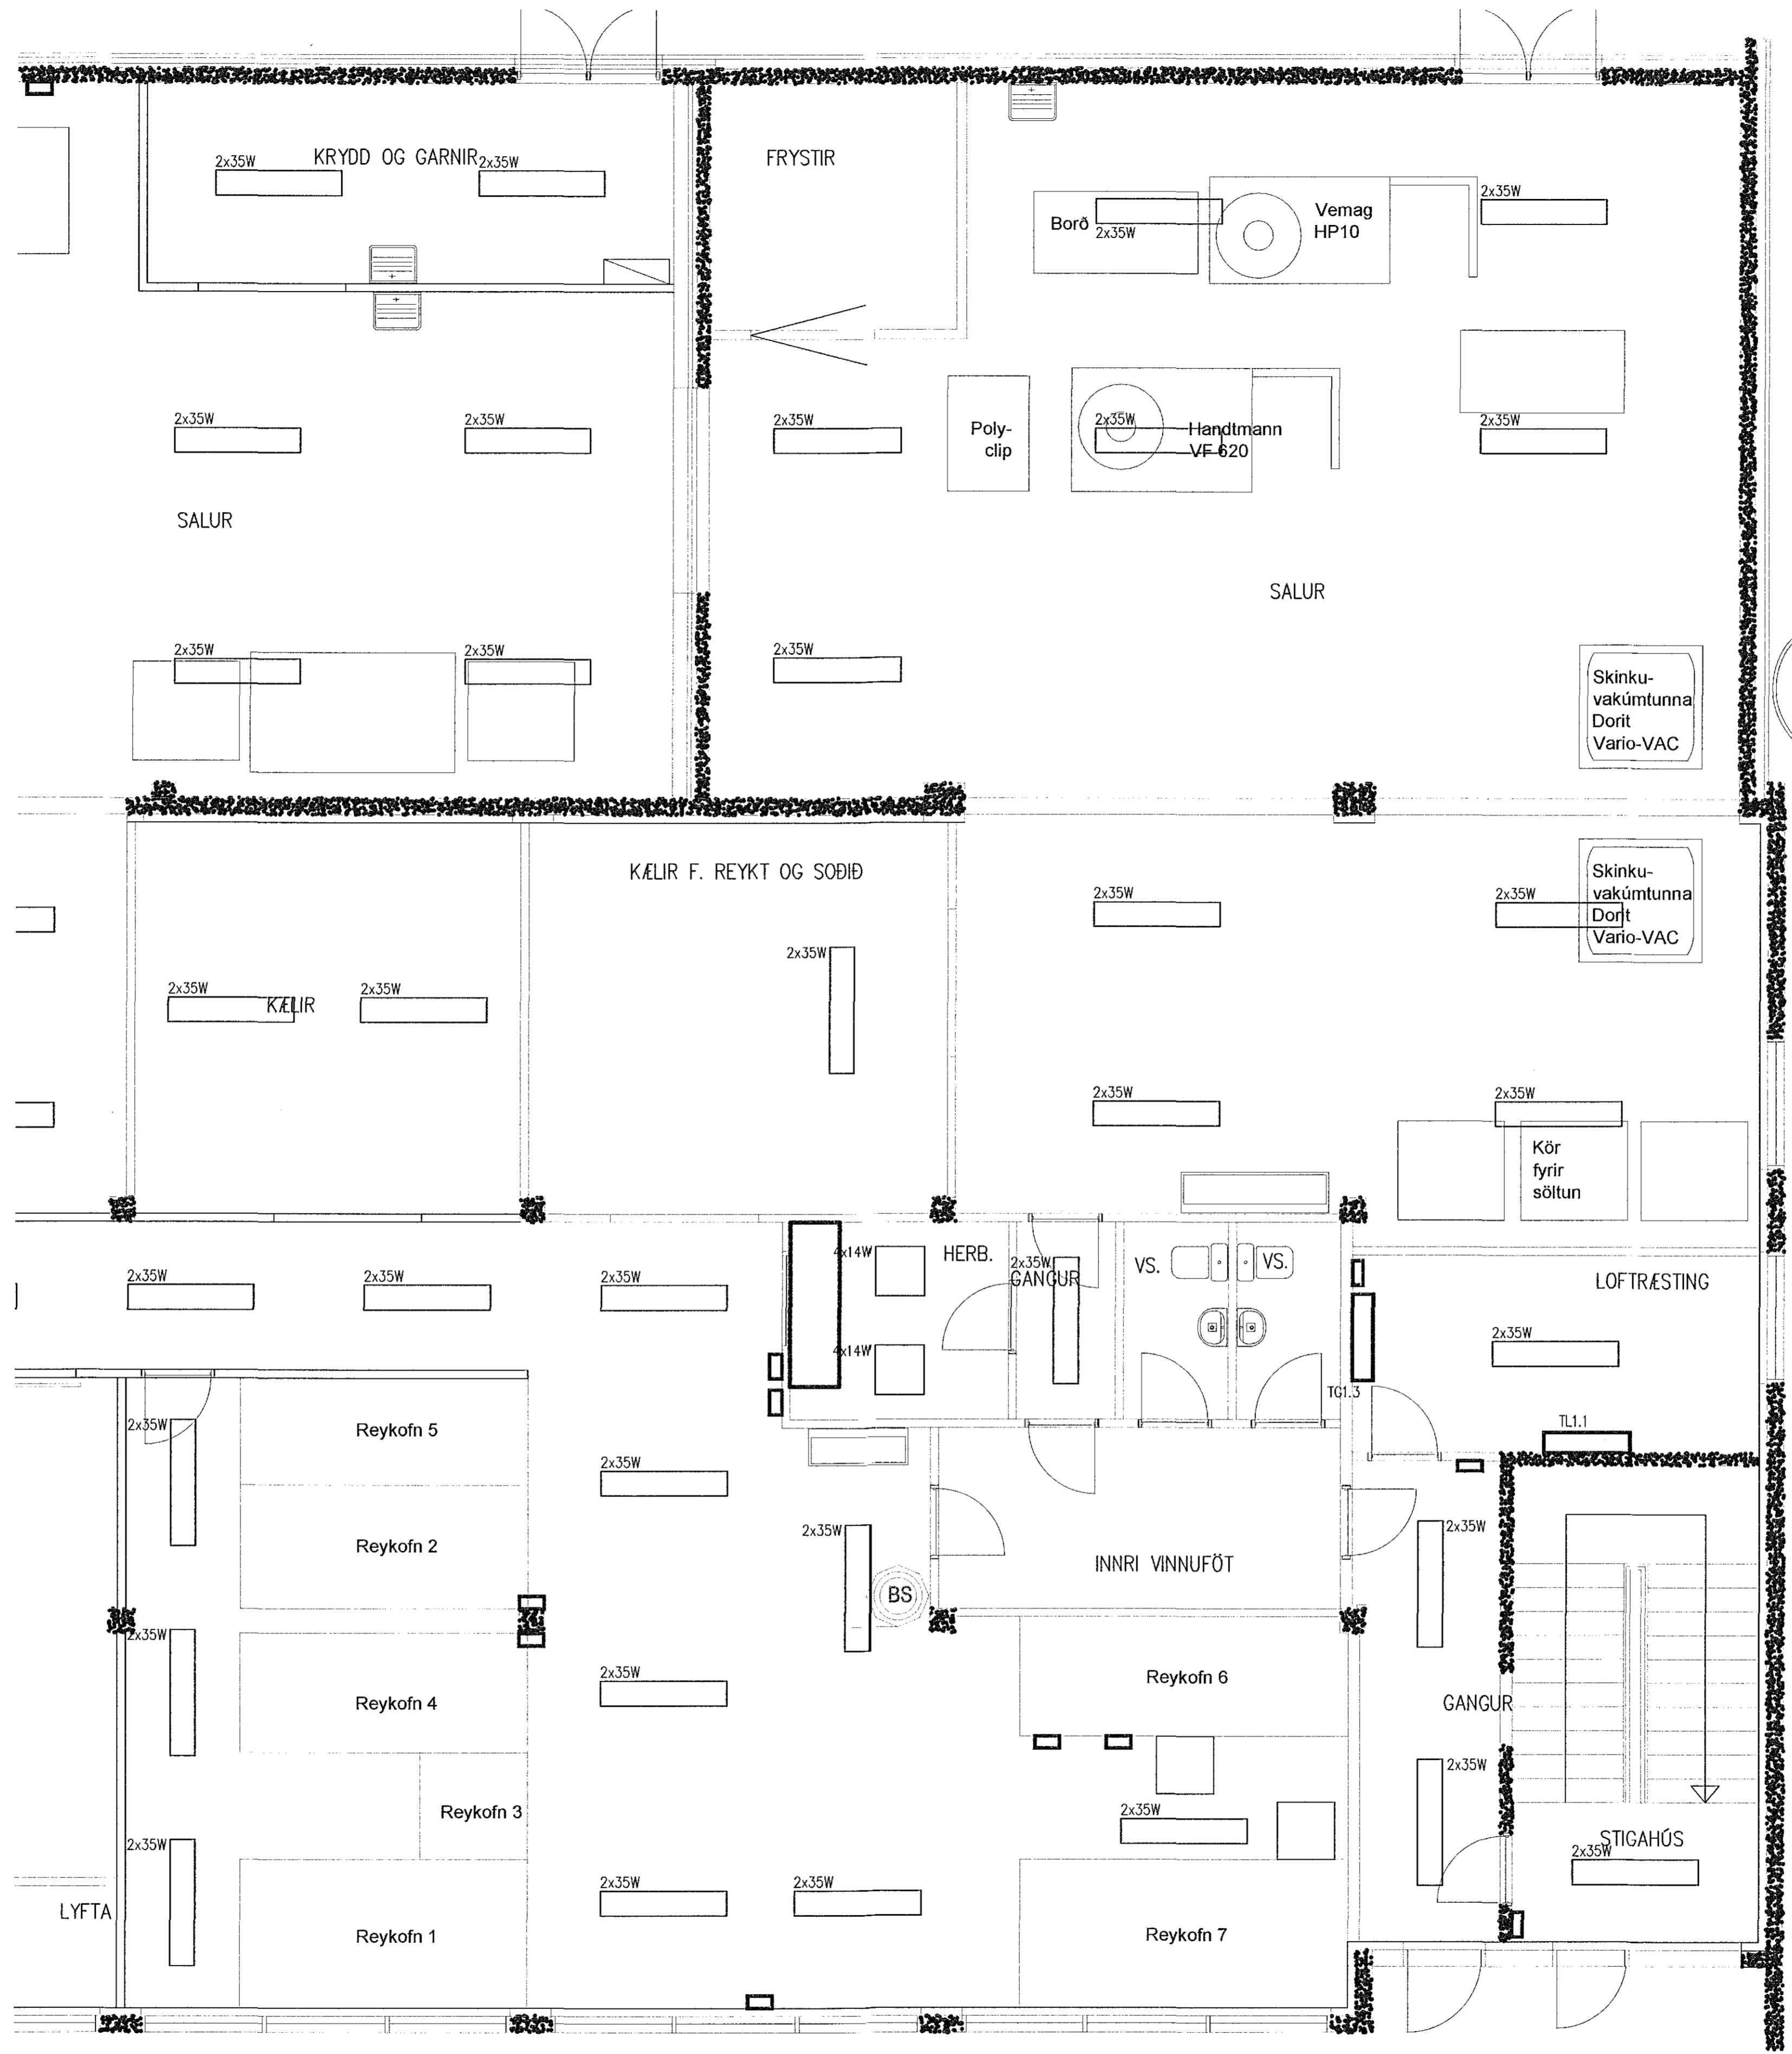

VERKHÖNNUN
VERKFRÆÐIRÁÐGGJÖF
AKRALIND 6, 203 KÓPÁVOGI, KT: 650107-1280
SÍMI: 570-5800, FAX: 570-5810
WWW.VERKHÖNNUN.IS, VERKHÖNNUN@VERKHÖNNUN.IS

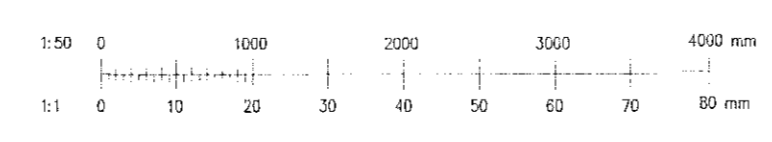

Br.	Bog.	Breyting	Br.	St.	Veikvangi

Samráðingahönnuður: 8.05.2015 *Hermannur Sveinsson*

GÖJ	MBp	28.04.2015
Hanna	Víðfarð	Guja.
GÖJ	A1	1:50
Tekna	Bróttara	Makverni

DALSHRAUN 9B
RAFLAGNIR
LAMPAPLAN 1.HÆÐ 2/2
Skil: x:\2013-01\023\teikn\raf\DH-4101-4102.dwg

2013-01-023
DH-4102
Verk- og teikningarmál

© Öll rétt og áhrif tekið af hesta eða heild er líkt skilfrægu leyli hönnuð