



Byggingafulltrúi Híamarkar  
Móttelkó þann  
16 JUN 2015

Samþykkt frá Varkhönnun ehf.: *Magnús Þ. Þorðarson*  
Udrifin samræminguáhrif

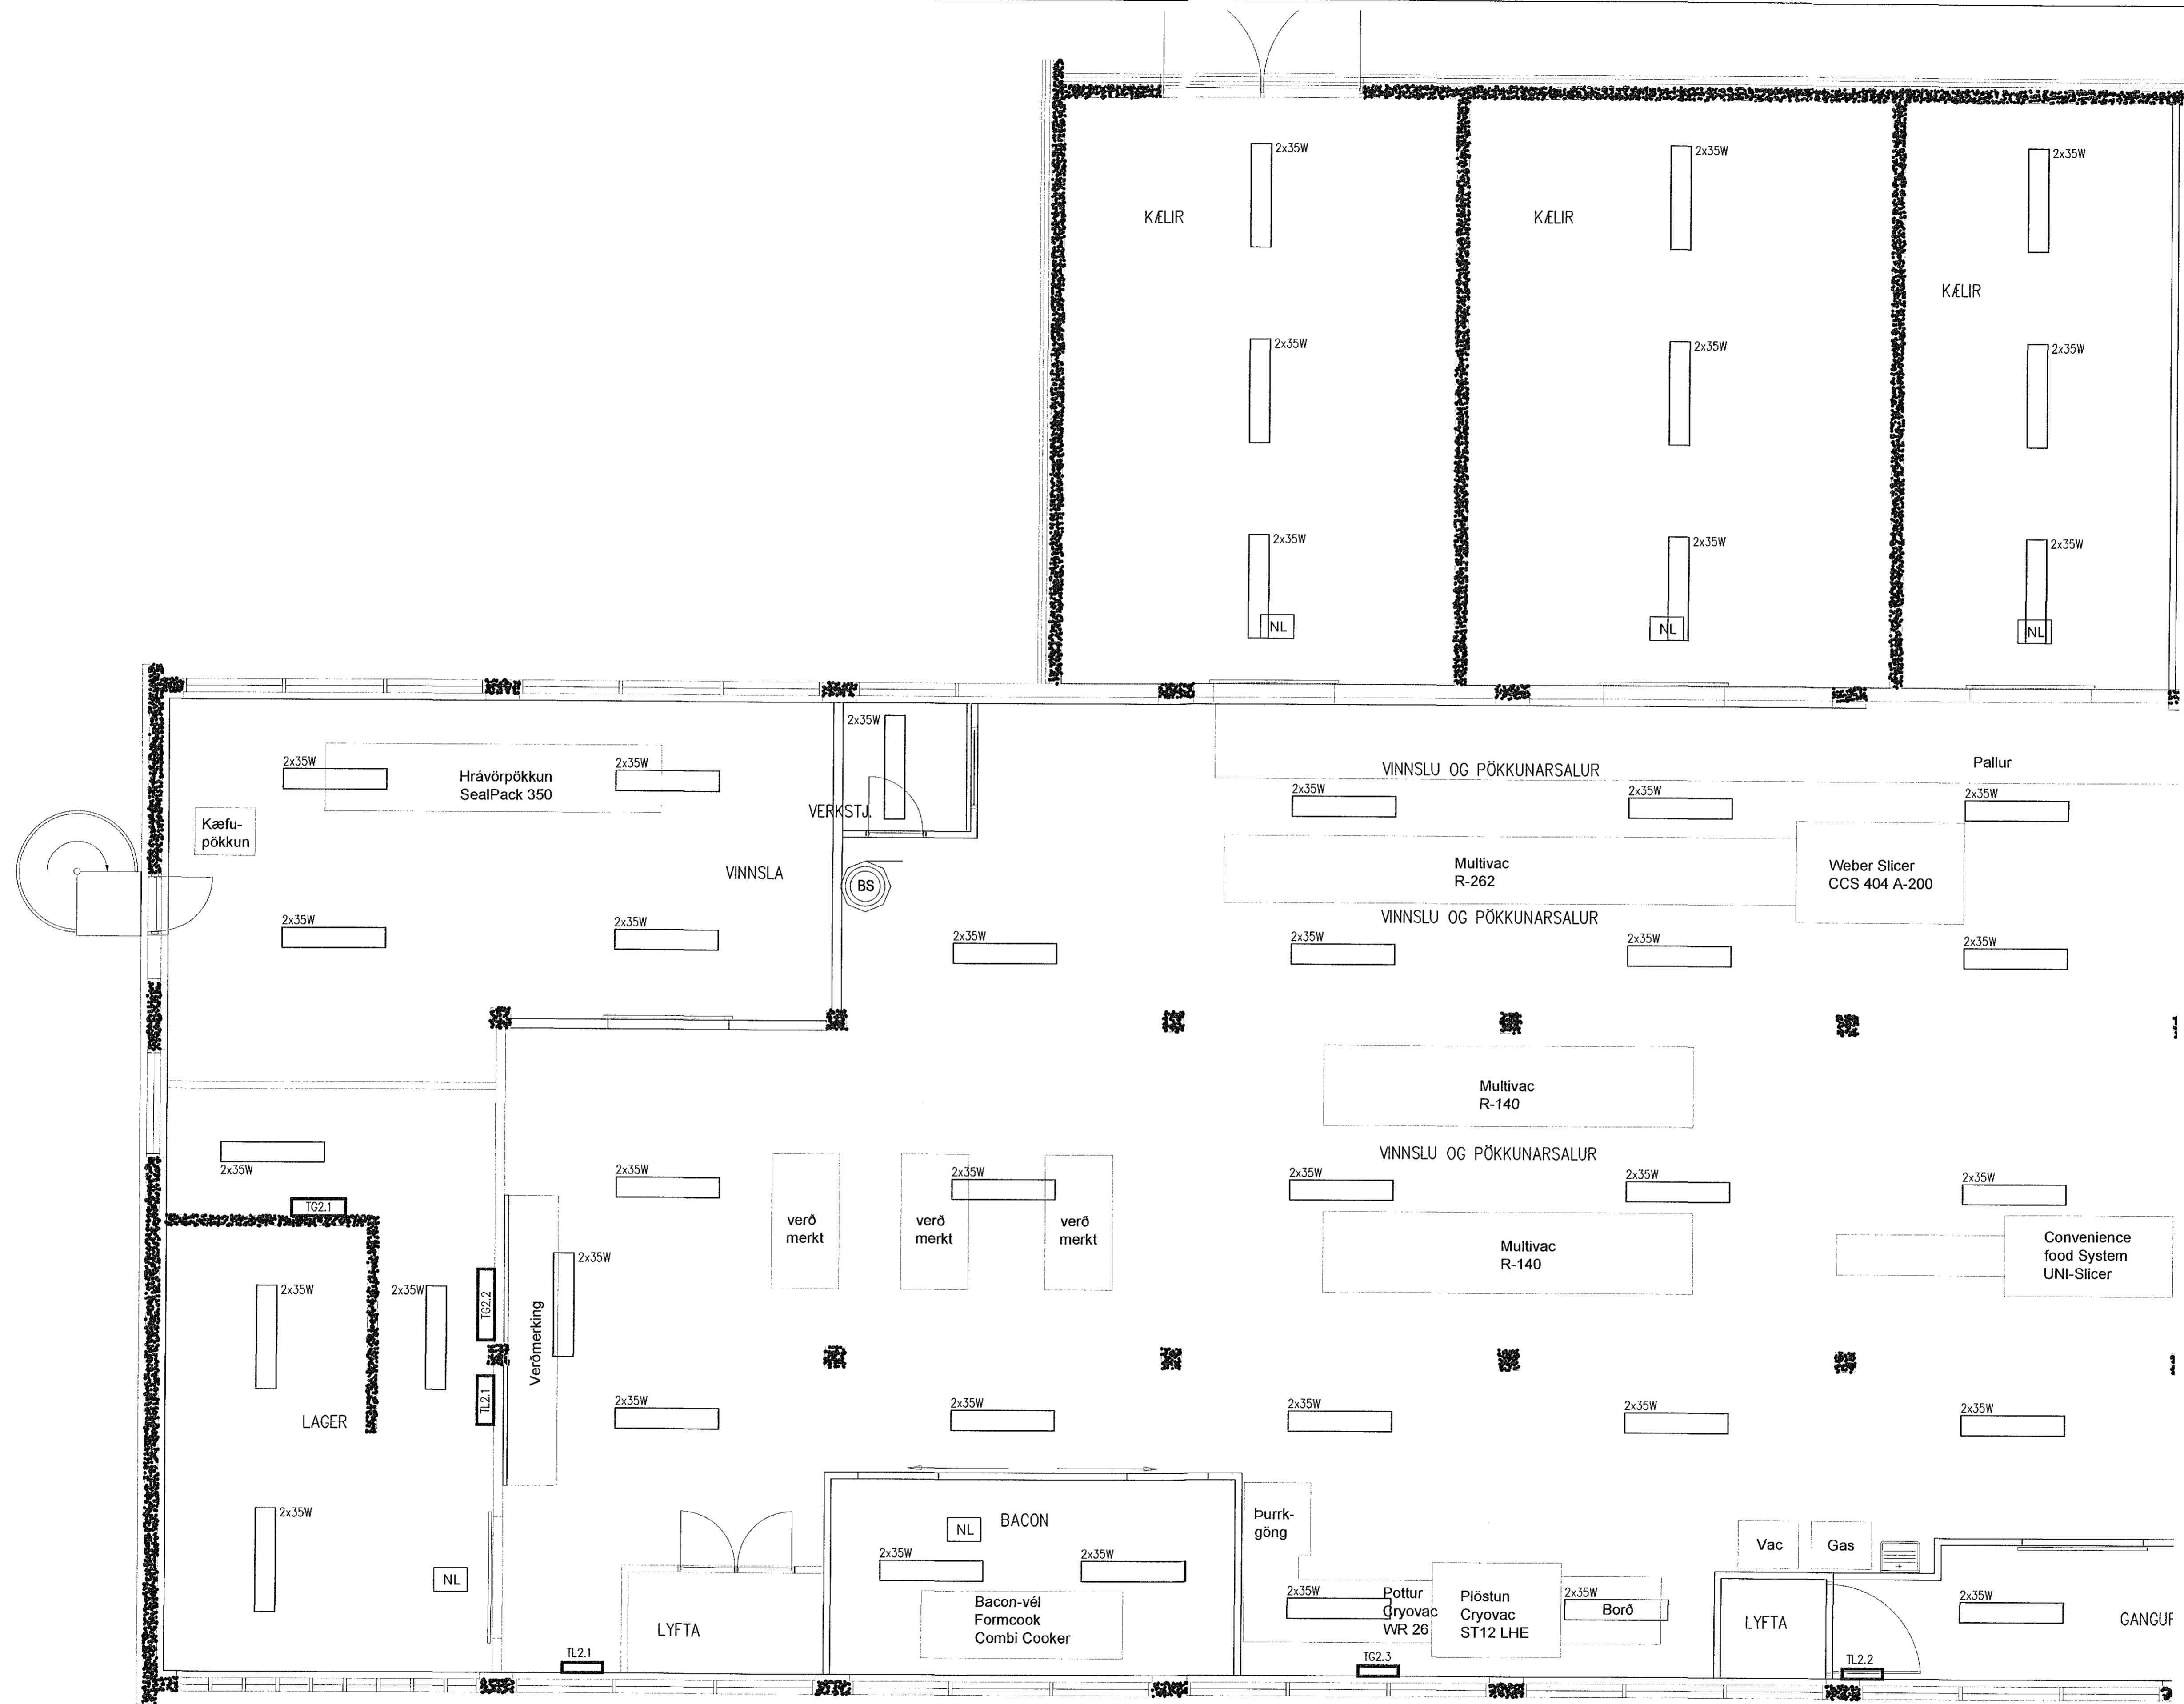

**VERKHÖNNUN**  
VERKFRÆÐIRÁÐGGJÖF  
KRALING 6, 803 KÓPAVOGI, KT: 590107-1280  
SÍMI 570-5800, FAX: 570-5810  
WWW.VERKHÖNNUN.IS, VERKHÖNNUN@VERKHÖNNUN.IS

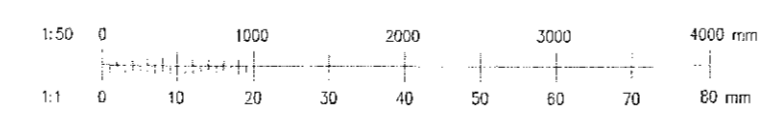

Br.	Dagur	Þreyking	Br.	Skr.	Verksgjafi

Samræminguáhrifur: 8.06.2015 *Hermannur Sigvaldason*

GÖJ	MÞp	28.04.2015	DALSHRAUN 9B	2013-01-023
Hönnuð	Yfirlið	Saga	RAFLAGNIR	
GÖJ	A1	1:50	LAMPAPLAN 2.HÆÐ 1/2	DH-4201
Tekniáhrif	Bláfarfi	Málkvörð	Skr.: x:\2013-01\023\tekn\raf\DH-4201-4202.dwg	

© Öll rétt og skilning á hluta þess heldur er hál skriflegu leyfi höfundar