



Byggingafulltrúi Hafnarfjarðar
Móttekið þann
16 JUN 2015

Samþykkt í h. Væðingunni d.d.: *Wannís Þ. Þorðsson*
Undirtekt samþingungráðgjafar

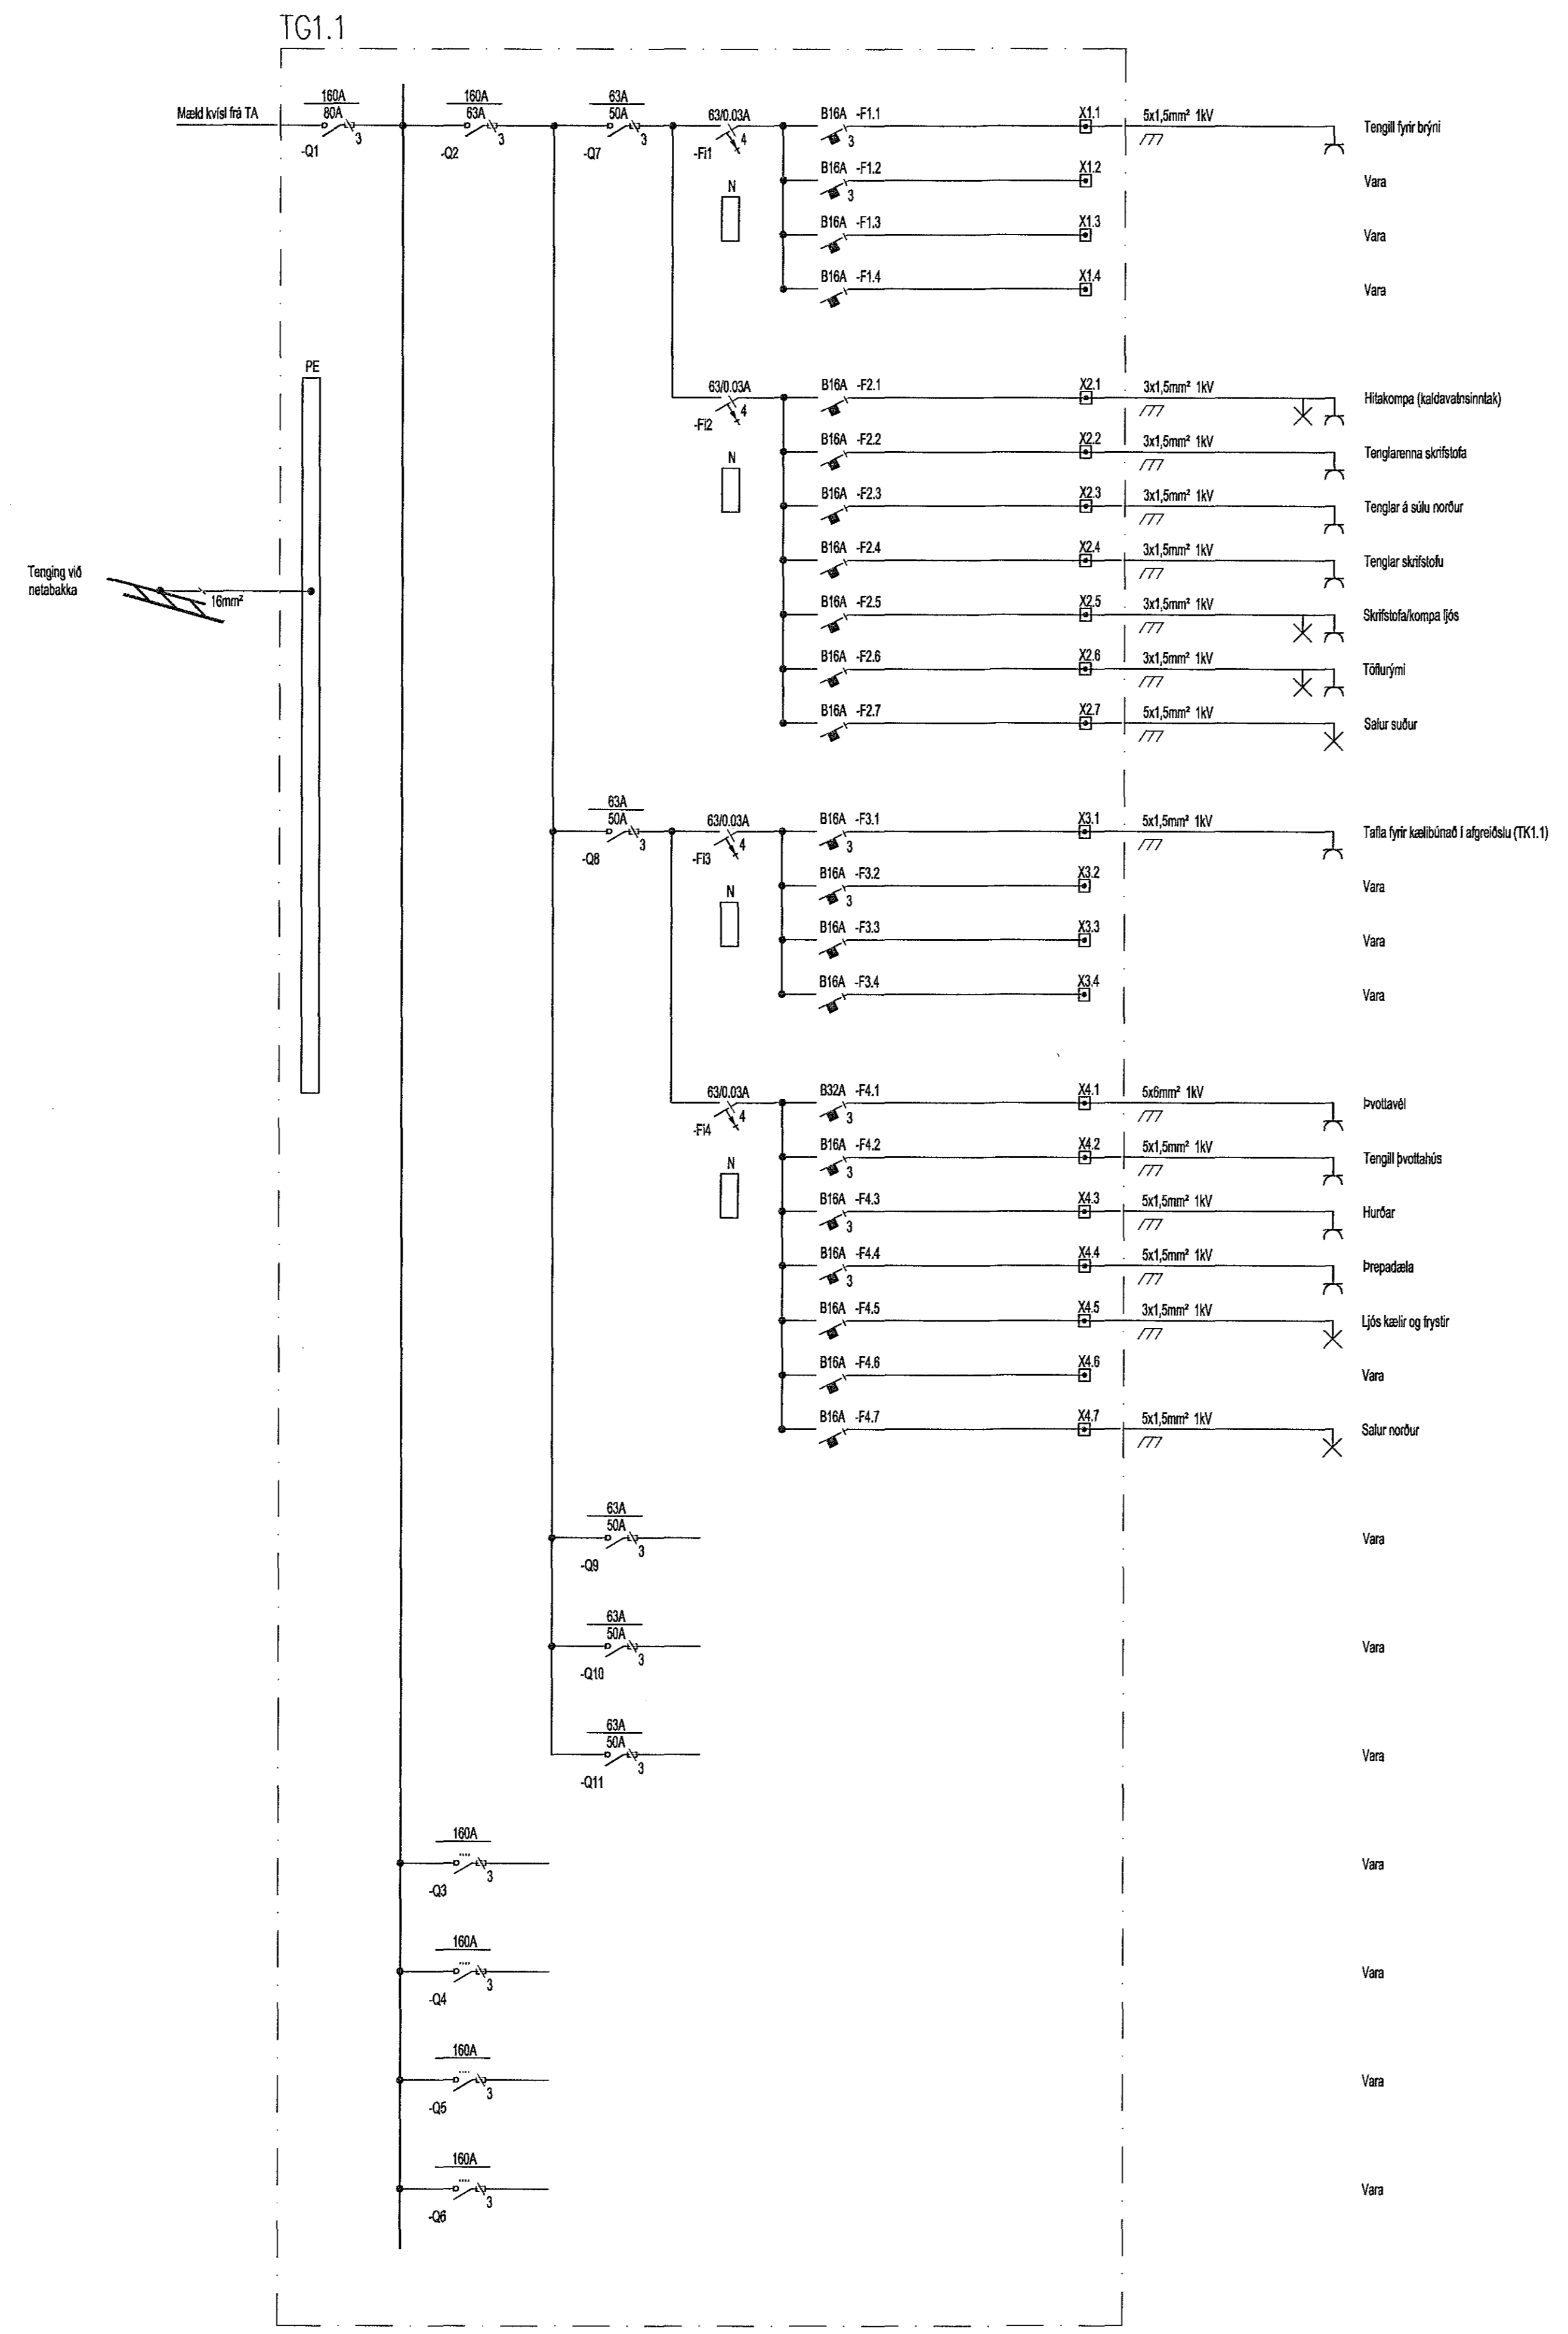

VERKHÖNNUN
VERKFRÆÐIRÁÐGJÖF
AKRALLING 6, 203 KÓPAVOGI, KT: 650107-1280
Sími: 570-5000, Faxi: 570-5810
WWW.VERKHÖNNUN.IS, VERKHÖNNUN@VERKHÖNNUN.IS

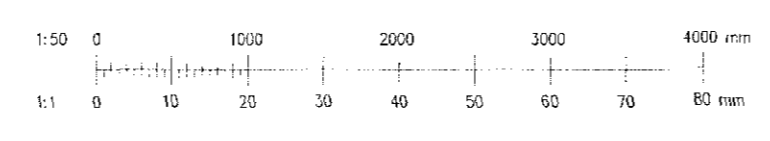

Br.	Bugs.	Br.	30.	Verkefni

Samræmingahönnuður: *8.06.2015 Þórunn Sigmundsson*

GÖJ	MÞp	28.04.2015
Hönnuð	Yfirland	Dagp.
GÖJ	A1	-
Foknauð	Blöðstíra	Málkvörð

DALSHRAUN 9B
RAFLAGNIR
EINLINUMYNDIR
Sími: x:\2013-01\023\tekn\raf\DH-7101-7107.dwg

2013-01-023
DH-7102
Verk- og hönnunarmálar

© Öll rétt og ábyrgð tekið á þessum hönnuðum er að skilfraga leyfi hönnuðs