



TG1.3

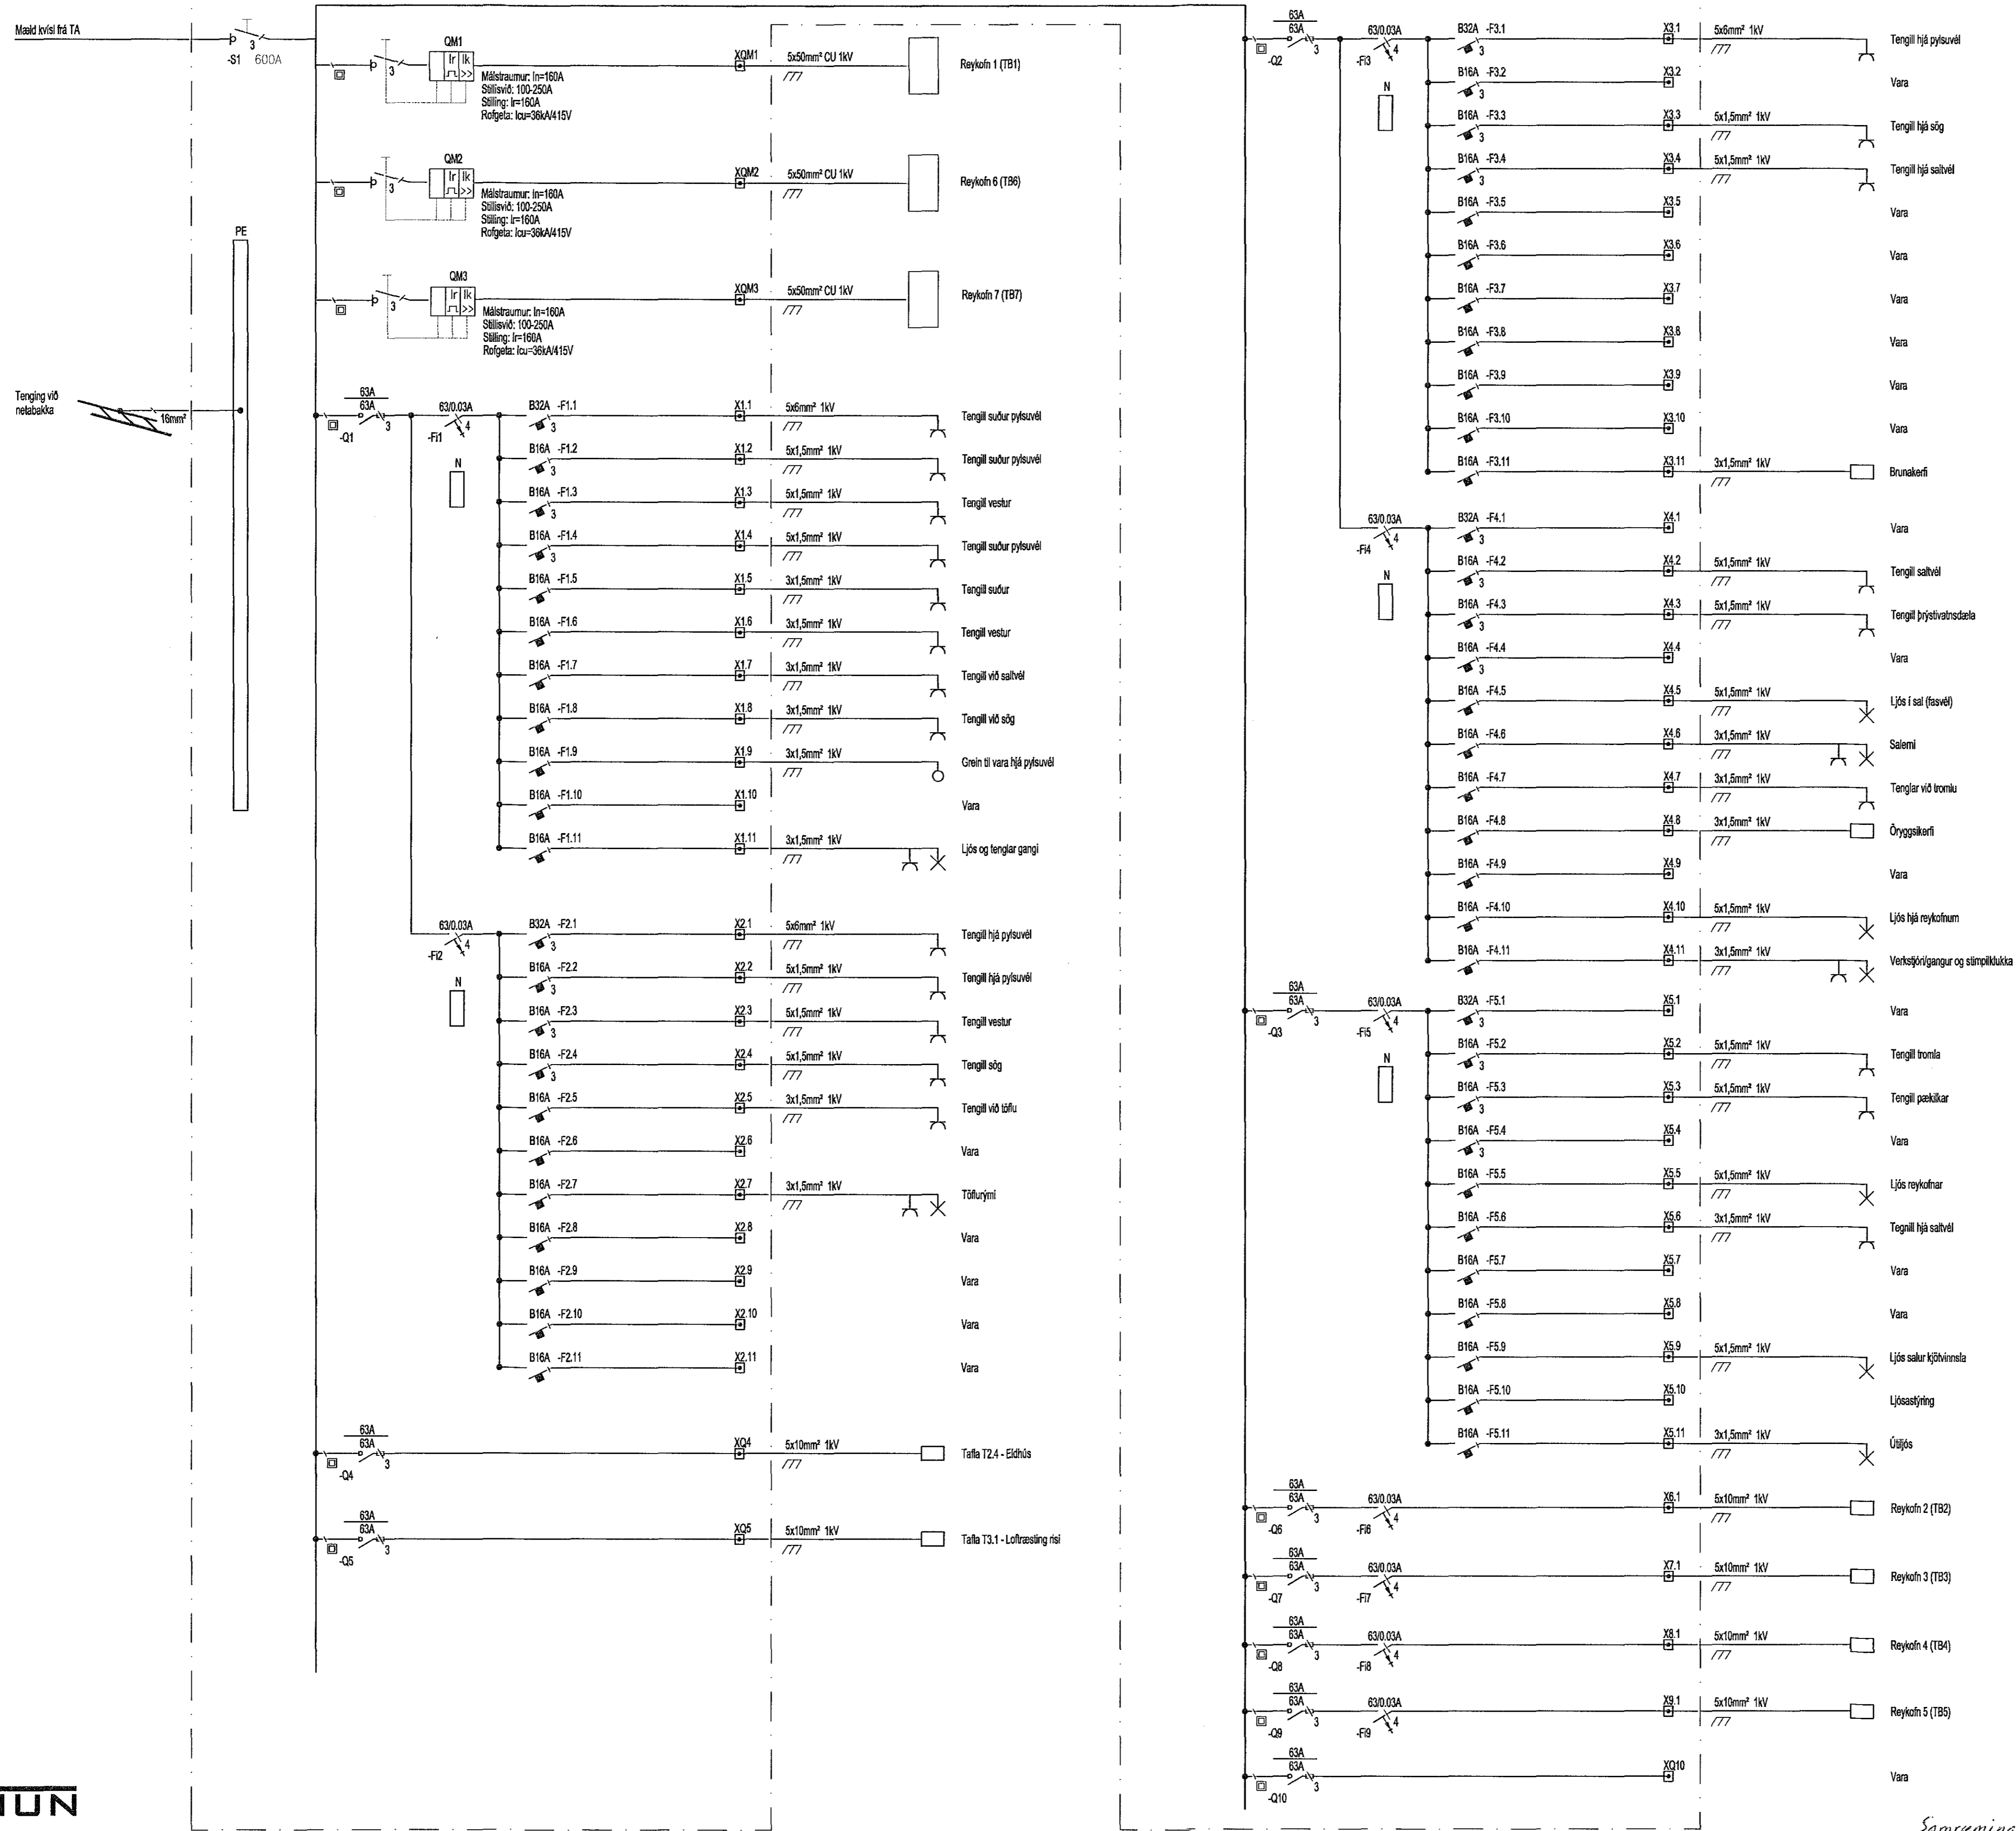

Byggingafræðingur  
Móttekið þenn  
16 JUN 2015

Stofnfrátt. Eft. Verkhönnun ehf. *Wagnis & Þorlaxson*  
Undirskrift samráðgjafarar

**VERKHÖNNUN**  
VERKFRÆÐIRÁÐGJÖF  
AKRANINGI 5, 203 KÓPAVOGI, KTI 650107-1280  
Sími: 570-5800, Faxi: 570-5810  
WWW.VERKHONNUN.IS, VERKHONNUN@VERKHONNUN.IS

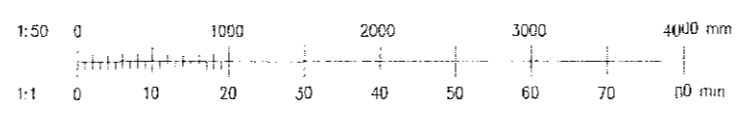

|     |       |          |     |      |            |
|-----|-------|----------|-----|------|------------|
| Dr. | Dags. | Þrygging | Dr. | Skr. | Veitknapur |
|     |       |          |     |      |            |

Samráðingablaðnúmer: 8.06.2015 *Wagnis & Þorlaxson*

|          |              |            |
|----------|--------------|------------|
| CSJ      | MBÞ          | 28.04.2015 |
| Höfundur | Yfirlitgjafi | Dagur      |
| CSJ      | AT           | -          |
| Teknað   | Reykjavík    | Málkvarði  |

DALSHRAUN 9B  
RAFLAGNIR  
EINLÍNUNYNDIR  
Sími: x:\2013-01\023\teikn\raf\DH-7101-7107.dwg

|             |
|-------------|
| 2013-01-023 |
| DH-7104     |

Wagnis & Þorlaxson  
Wagnis & Þorlaxson ehf. - og teikningafræðingur

© 2013 Wagnis & Þorlaxson ehf. Hluti af höfuðskránni er höfð með skráningu hjá Hönnun.