
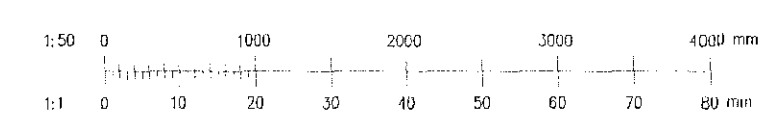


Samb. Átt. Væðingunaut. vkt. *Magnús Þ. Þorsteinsson*
Lindriktan samráðingaráhrifur

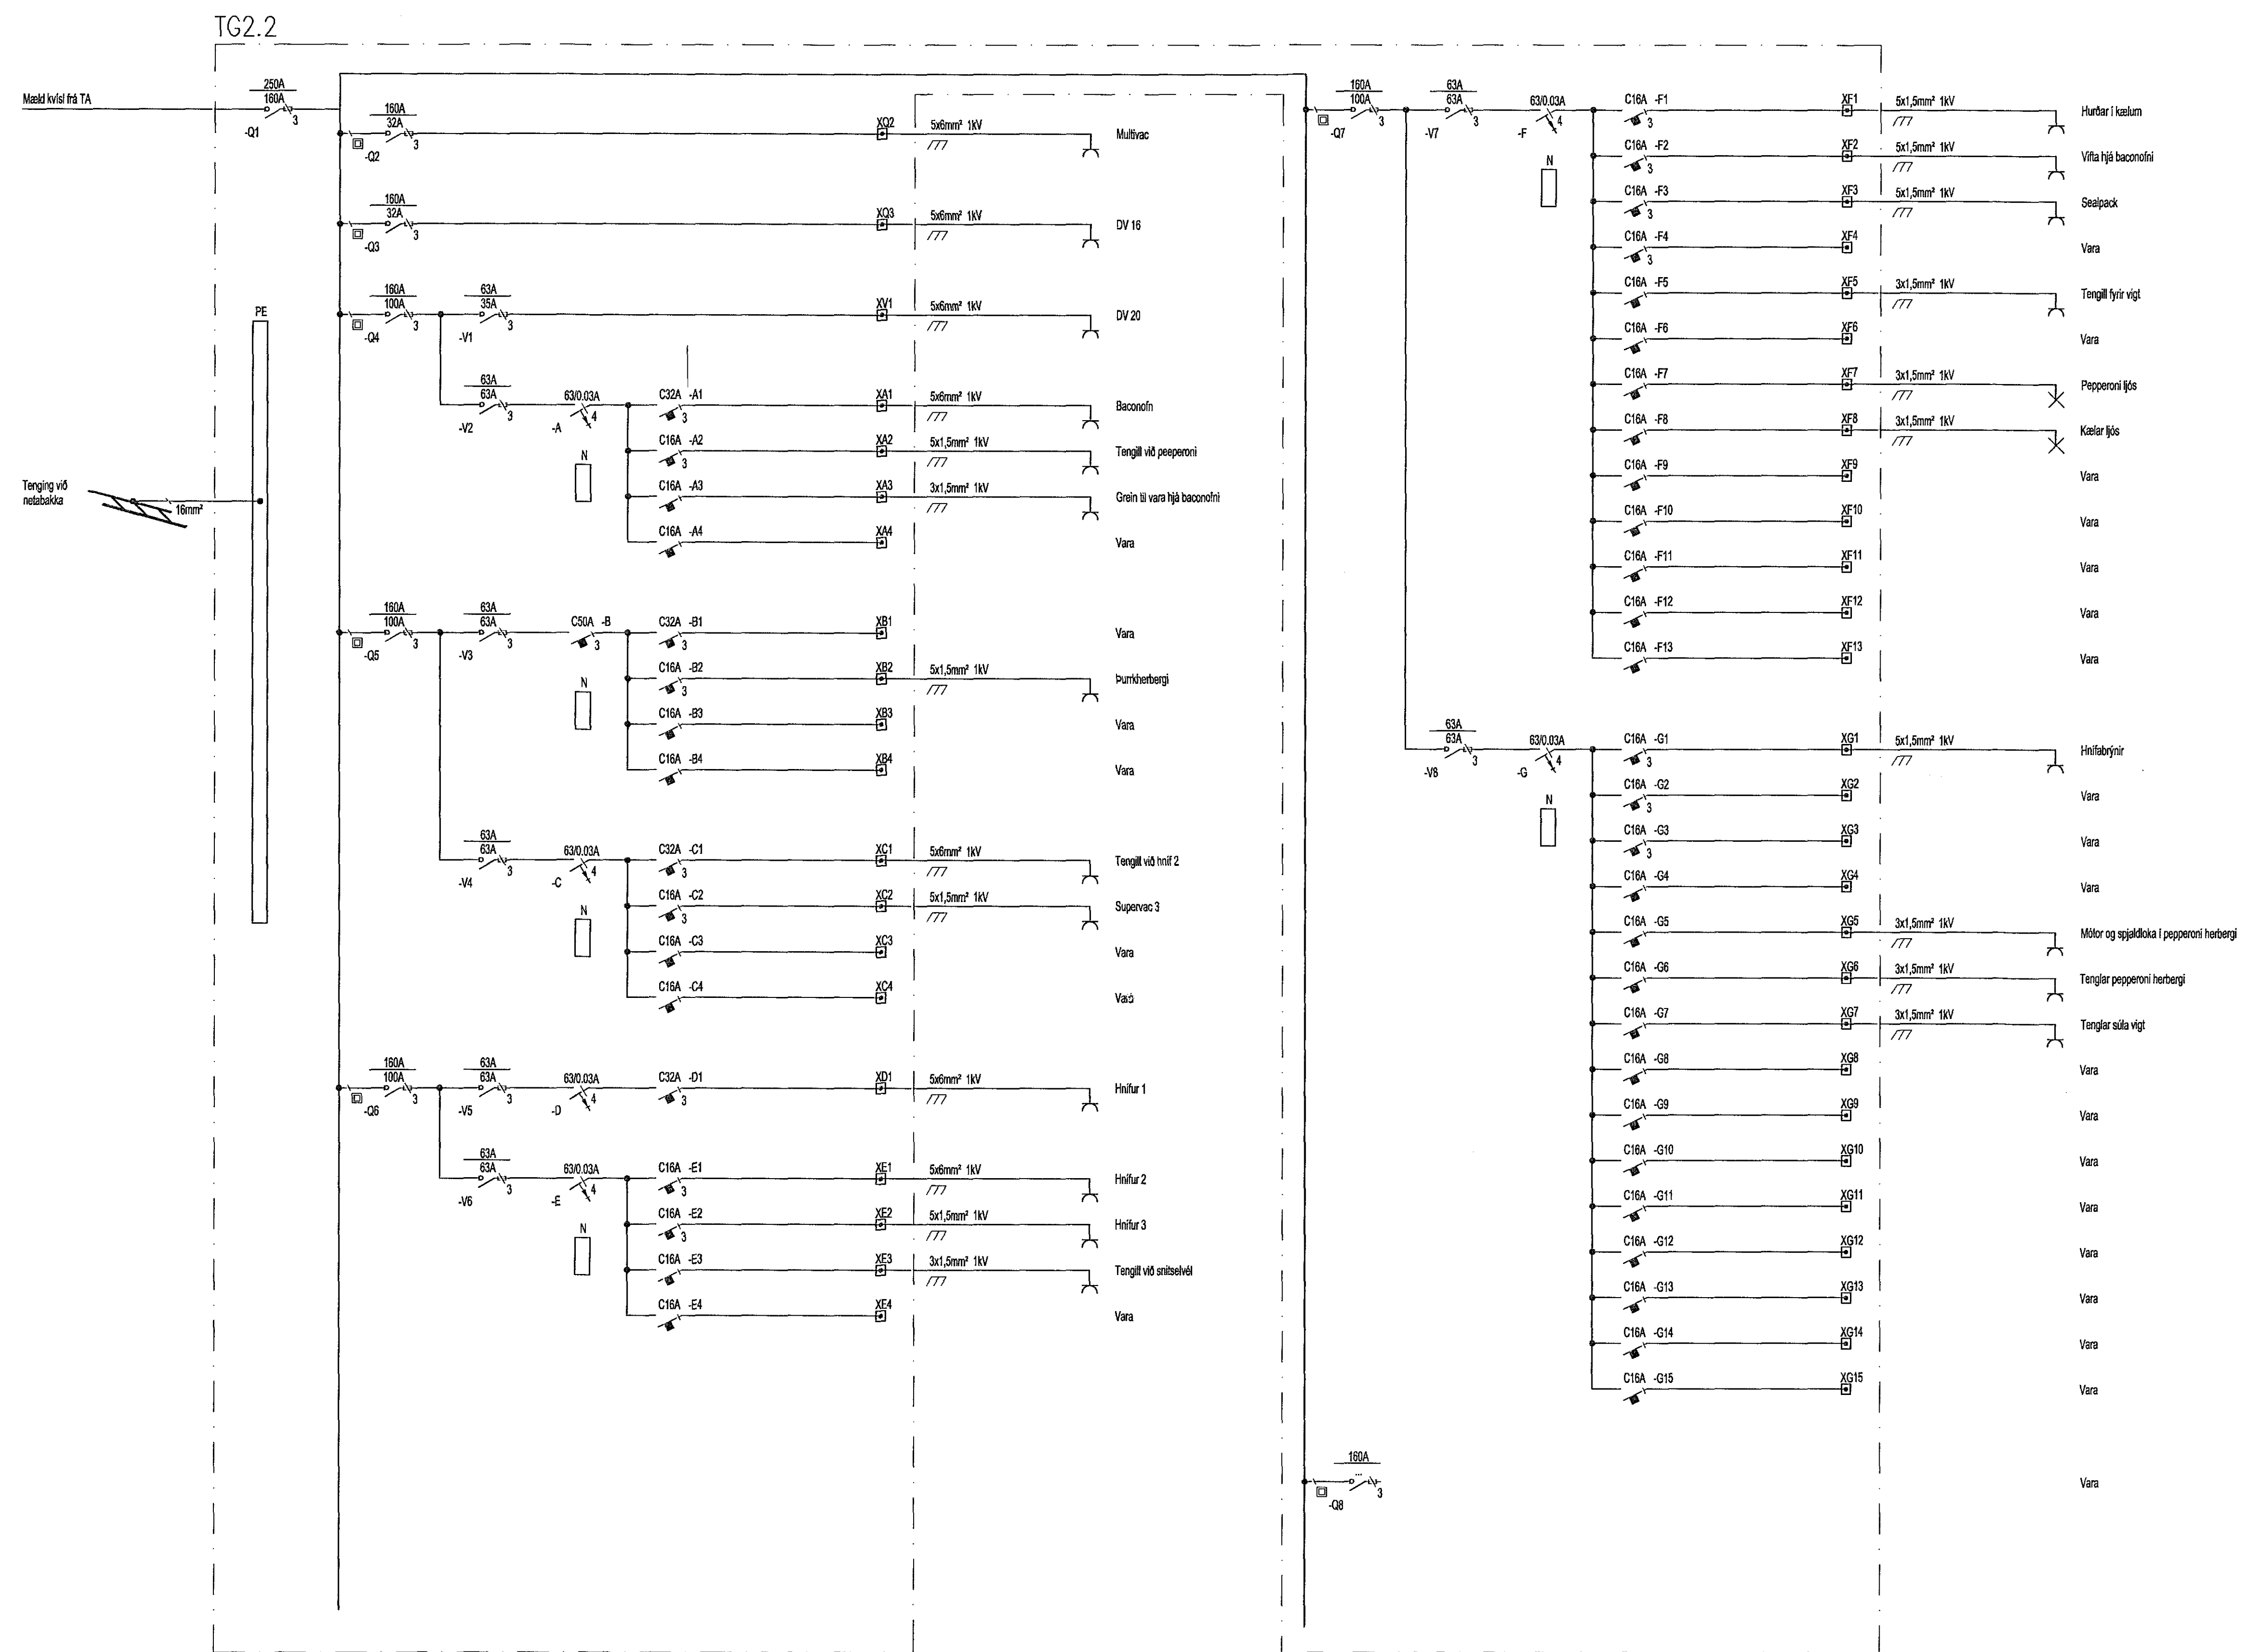

Br.	Dags.	Breyting	Br.	Sn.

--	--	--	--

Samræmingahönnun: 8.06.2015 Hönnun Sigrúnar

GÖJ	MBÞ	28.04.2015
Hönnuð	Virkað	Dags.
GÖJ	A1	-
Teknað	Drögtekið	Málkað

DALSHRAUN 9B
RAFLAGNIR
EINLÍNMYNDIR
Skid: x:\2013-01\023\tekn\raf\DH-7101-7107.dwg

2013-01-023
DH-7106
Verk- og hönnunardagur

©01 afstaf og eftirlit háttíngs og hluta eða hálf af 100 skilgreiðingur