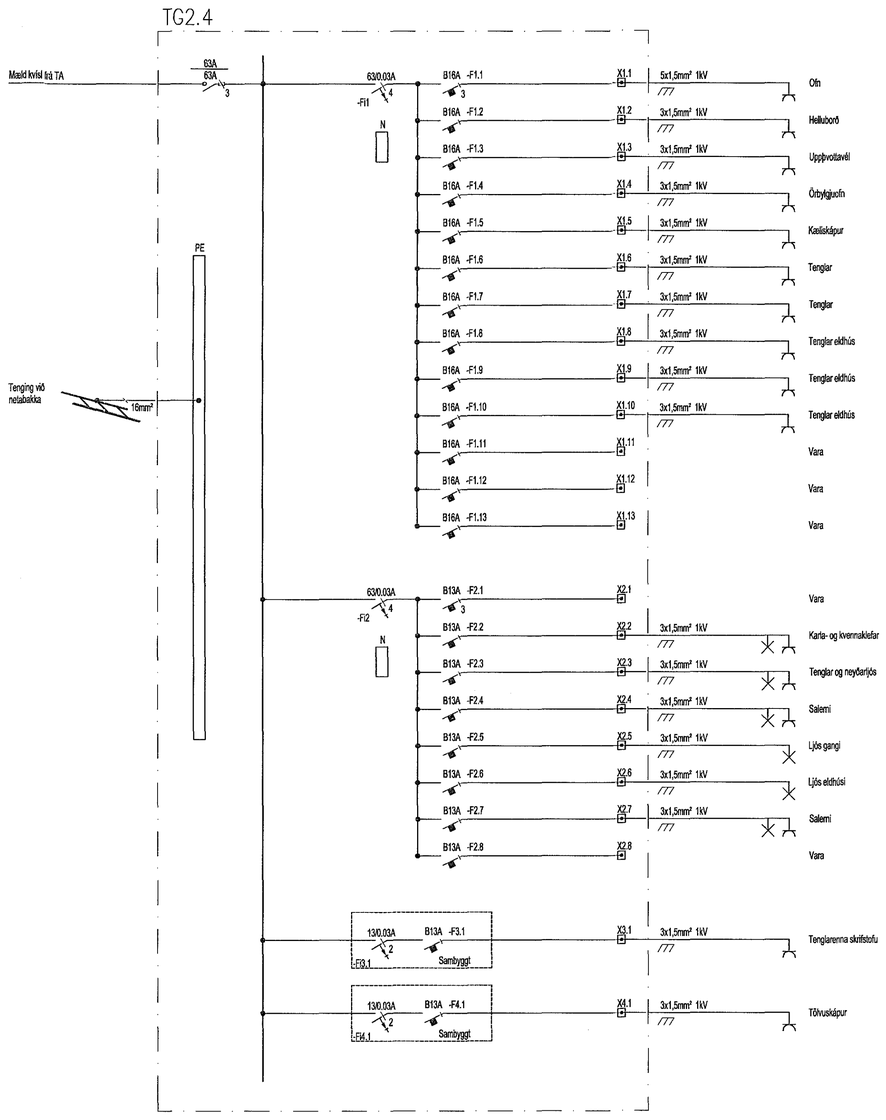

Byggingafulltrúi Hafnarfjarðar
Móttekið þann
16 JUN 2015

Samþykkt f.h. Verkhönnunar ehf.: Magnús B Pöretarson

Undirritan samræmingarhönnuðar

Samræmingahönnuður: 8.06.2015 Hrannar Sigvaldason

VERKHÖNNUN
VERKFRÆÐIRÁÐGJÖF
Akralind 6, 203 Kópavogi, kt: 650107-1280
Sími: 570-5800, Fax: 570-5810
www.verkhonnun.is, verkhonnun@verkhonnun.is

1:50 0 1000 2000 3000 4000 mm
1:1 0 10 20 30 40 50 60 70 80 mm

Br.	Dags.	Breyting	Br.	Sh.	Verkkaupl

GÖJ	MBþ	28.04.2015
Hannað	Yfirfarið	Dags.
GÖJ	A1	–
Teiknað	Blaðstærð	Mælikvarði

DALSHRAUN 9B
RAFLAGNIR
EINLÍNUMYNDIR

Skrá: x:\2013-01\023\teikn\raf\DH-7101-7107.dwg

2013-01-023
DH-7107

Verk- og teikningarúmer

© Öll afnot og eðlitun teikninga að hluta eða heild er háð skriflega leyfi hönnuða