



FRÁRENNISLAGNIR Í GRUNNI,
GRUNNMYND. 1:50

ÞRIFAKERFI, GRUNNMYND. 1:50

Samþykkt þann

24. júlí 2015

Bygginguvaltraðinn í Hafnarfirði
Fh. Höfður S. Gunnlaugsson

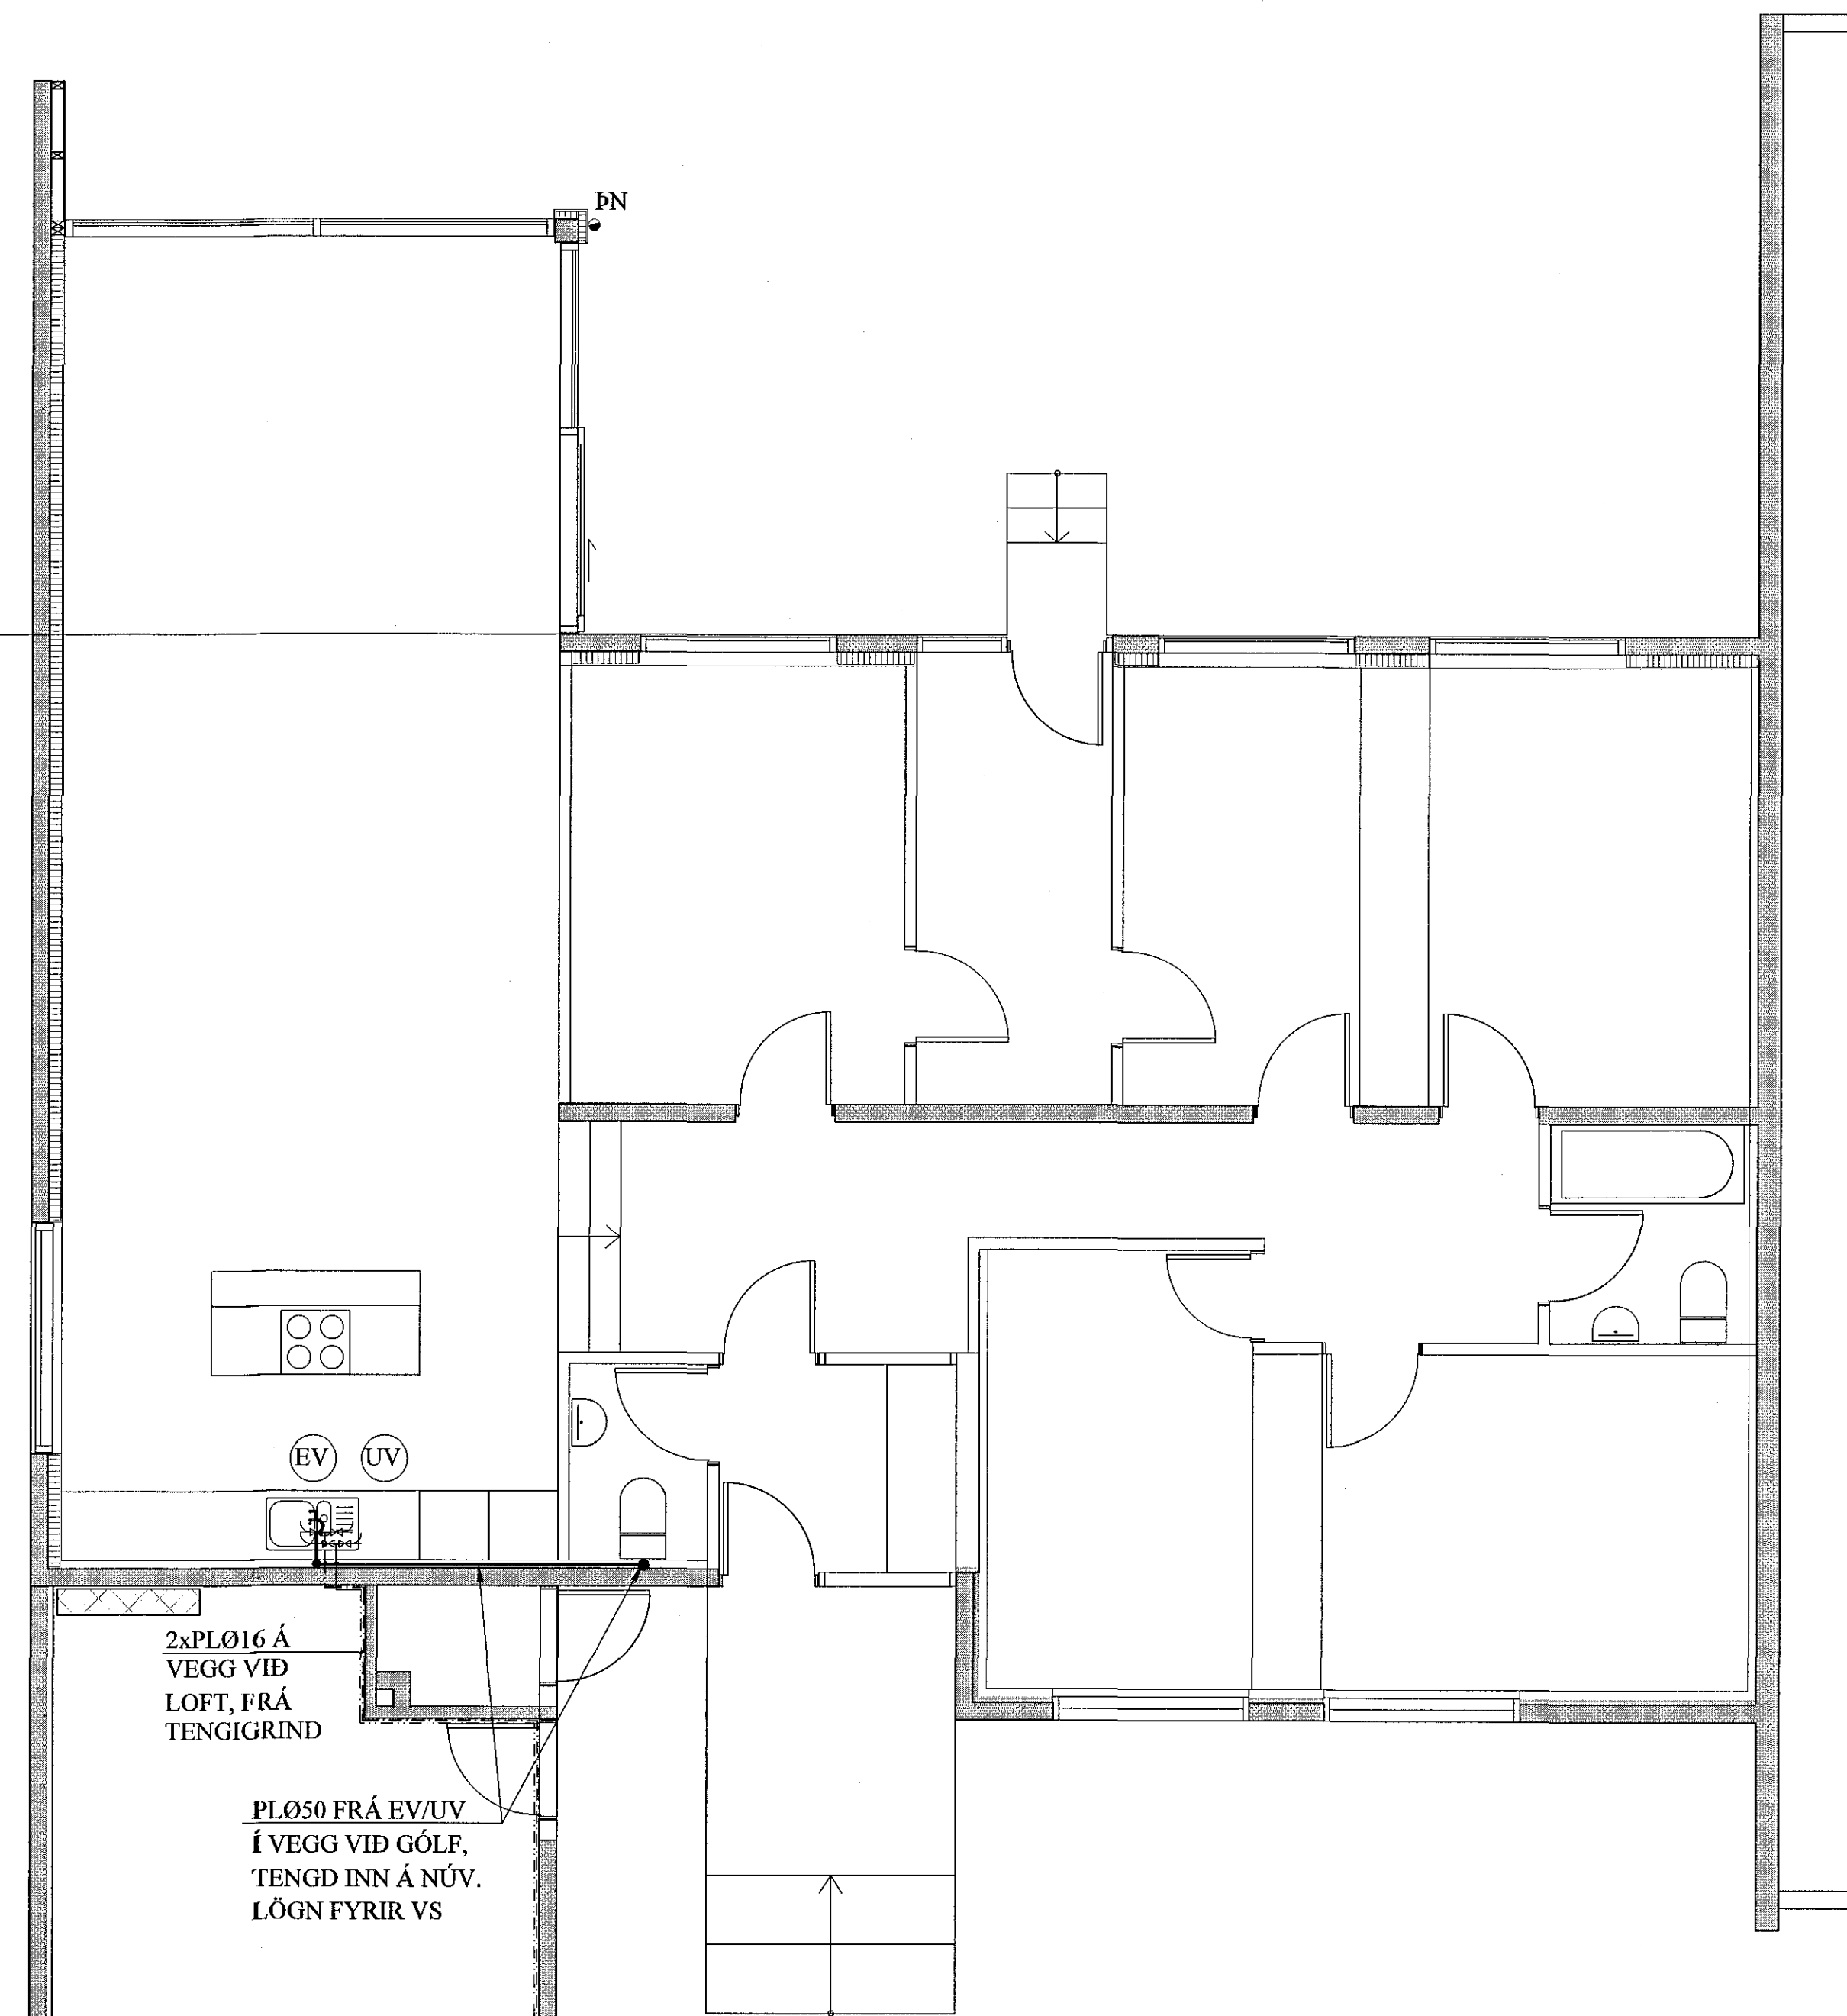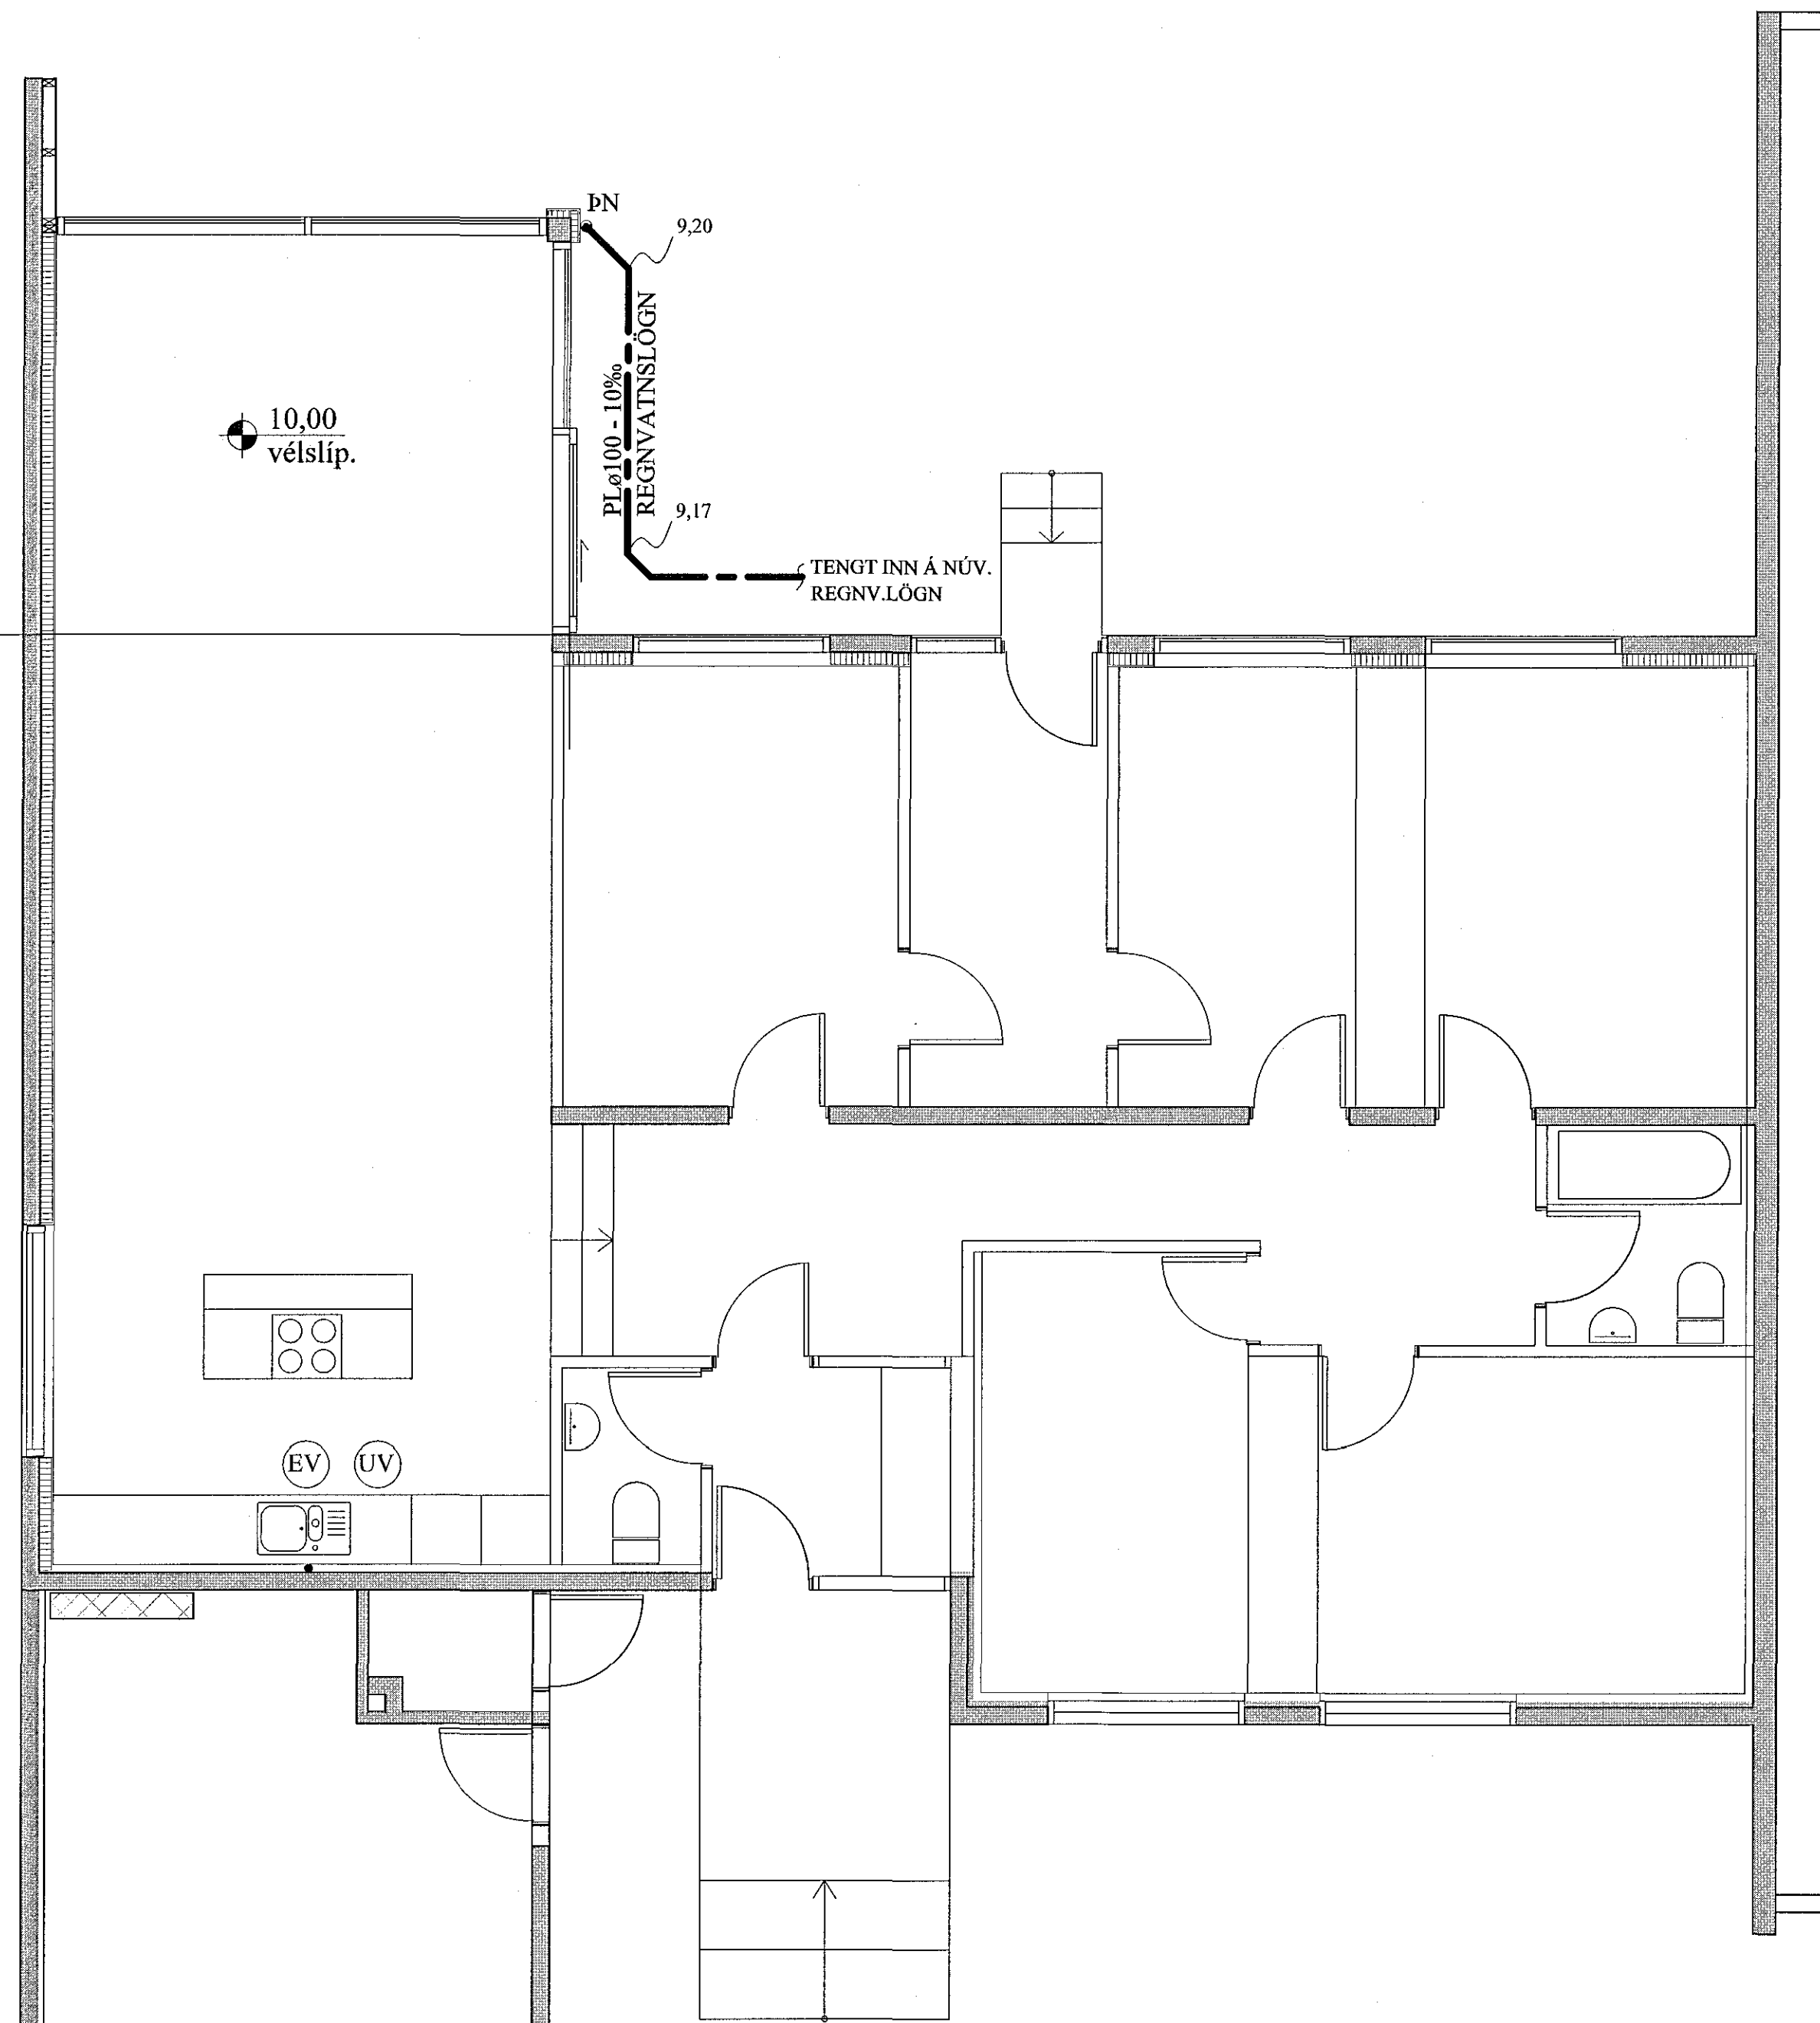


BREYTINGAR	

TILVÍSANIR:
SKÝRINGAR..... SJÁ TEIKN. NR. 2-01

[Handwritten signature]

FRÁRENNISLAGNIR Í JÖRÐU
OG GRUNNI. 1:20

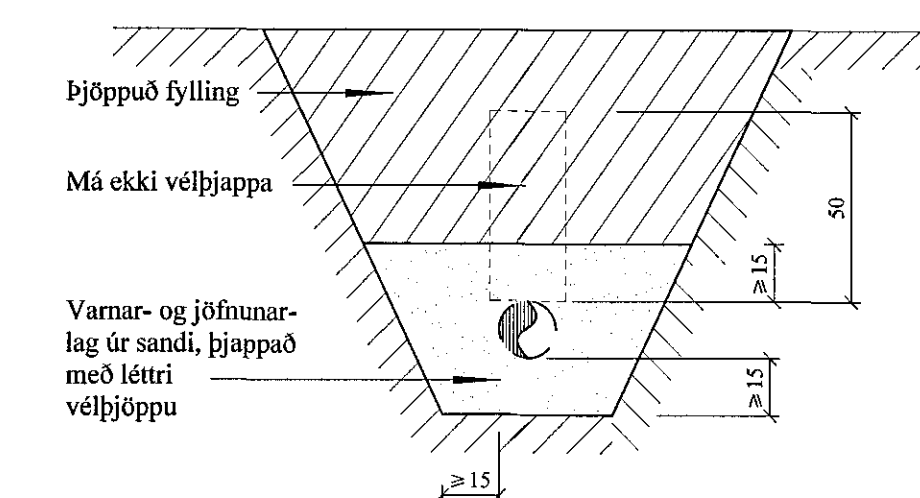

Reikn.	JKR	Júní '15	Útgefið:	08.06.2015
Teikn.	JKR	Júní '15	Kvarði:	1:50, 1:20, 1:500
Ath.				
Samþ.				

ÁLFASKEIÐ 77 - viðbygging		Nr.	2-02
Hafnarfirði			
Verkhliuti FRÁRENNISLAGNIR Í GRUNNI, GRUNNMYND, ÞRIFAKERFI, GRUNNMYND, AFSTÖÐUMYND OG FL.		Jón Kristjánsson Byggingarveiknaðingur VJK ehf. Aumla 19 100 Reykjavík Sími: 637-0002 Gsm: 772-3154 Ík: 210754-4829 Netfang: jokis54@gmail.com	