


LAMPASKRÁ  
 L1 INNFELLDUR SPARPERUKASTARI  
 L2 INNFELLDUR FLÚRLAMPI 4x18 W  
 L3

BYGGINGAFULLTRÚI

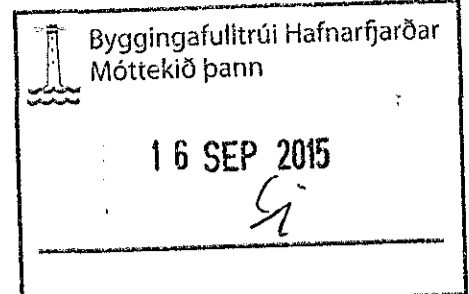

**SKÝRINGAR**

- TVÓFALDUR TENGILL
- TENGILL FJÖLDI
- ROFI
- SAMROFI
- KROSSROFI
- LJÓSDYFIR
- PRÝSTIROFI
- HREYFISKYNJARA ROFI
- HNAPPUR
- LOFTDÓS-TENGIDÓS
- VEGGDÓS
- LOFTLJÓS
- VEGGLJÓS
- NEYÐARLÝSING
- NEYÐARLJÓS MERKT "ÚT" HÆÐ 230 CM
- LÖGN UPP
- LÖGN NIÐUR
- LÖGN GEGNUM HÆÐ
- VIRAFJÖLDI
- JARÐTENGING
- TÓFLUSKÁPUR
- LOFTNETSTENGILL H20 cm
- SÍMA/TÖLVUTENGILL H20 cm

Gefin hæðarmál eru frá fullfrágengnu gólf að miðri dós  
 Hæð rofa 1100mm  
 Hæð tengils við rofa er í rofahæð  
 Hæð tengla í eldhúsi, þvottahúsi, kjallara og baði 1100mm  
 Aðrir tenglar 200mm frá gólf.  
 Hæð veggjóna 1600mm  
 Hæð dóna undir efri skápum t.d. í eldhúsi 1600mm  
 Málstraumur rofa er 10A og tengla 16A  
 Allar lagnir fyrir lýsingu er rör 16 mm með vir 3 x 1,5 q  
 Allar lagnir fyrir krafttengla eru NYM-strengir í  
 rörum eða á netbökkum  
 T er tölvakerfi hæð tengla 200mm  
 L er loftnetskerfi hæð tengla 200mm  
 Hæðir á grunnmynd eru í cm. (H60 = hæð 600 mm.)  
 NEMA ANNARS SÉ GETIÐ Á UPPDRÁTTUM

Aðalhönnuður Guðni Pálsson arkitekt  
 Kennitala 291246 4519

Br.	Dags.	Breyting	Br.	Sp.

Fjarðargata 19, Hafnarfirði  
 Tælenskur veitingastaður: Tuk TukThai  
 RAFLAGNIR LJÓSAKERFI  
 GRUNNMYND

**LJÓSTÆKNI ehf. RAFLAGNATEIKNINGAR**  
 Magnús Sigurðsson rafmagnstækniráðgjafi, lögg. raflagnahönnuður  
 Sólunni 28, 105 Reykjavík, kt. 011241 7519  
 GSM: 896 0559, tölvupóstur: mgs@ljostaekni.is heimas.: 552 9559

Hannað:	MS	Telknað:	MS	Yfirfarið:	MS
Samþykkt:				Kt.:	011241 7519
Töluskra:	LT2015\FJARÐARGATA 19,HF\VEITINGASTAÐUR\GUÐNI				
Mkv.	1:50	Blaðstærð:	A2		
Dags:	2.9.2015	Nr:	LT140815	Blað	1/4

