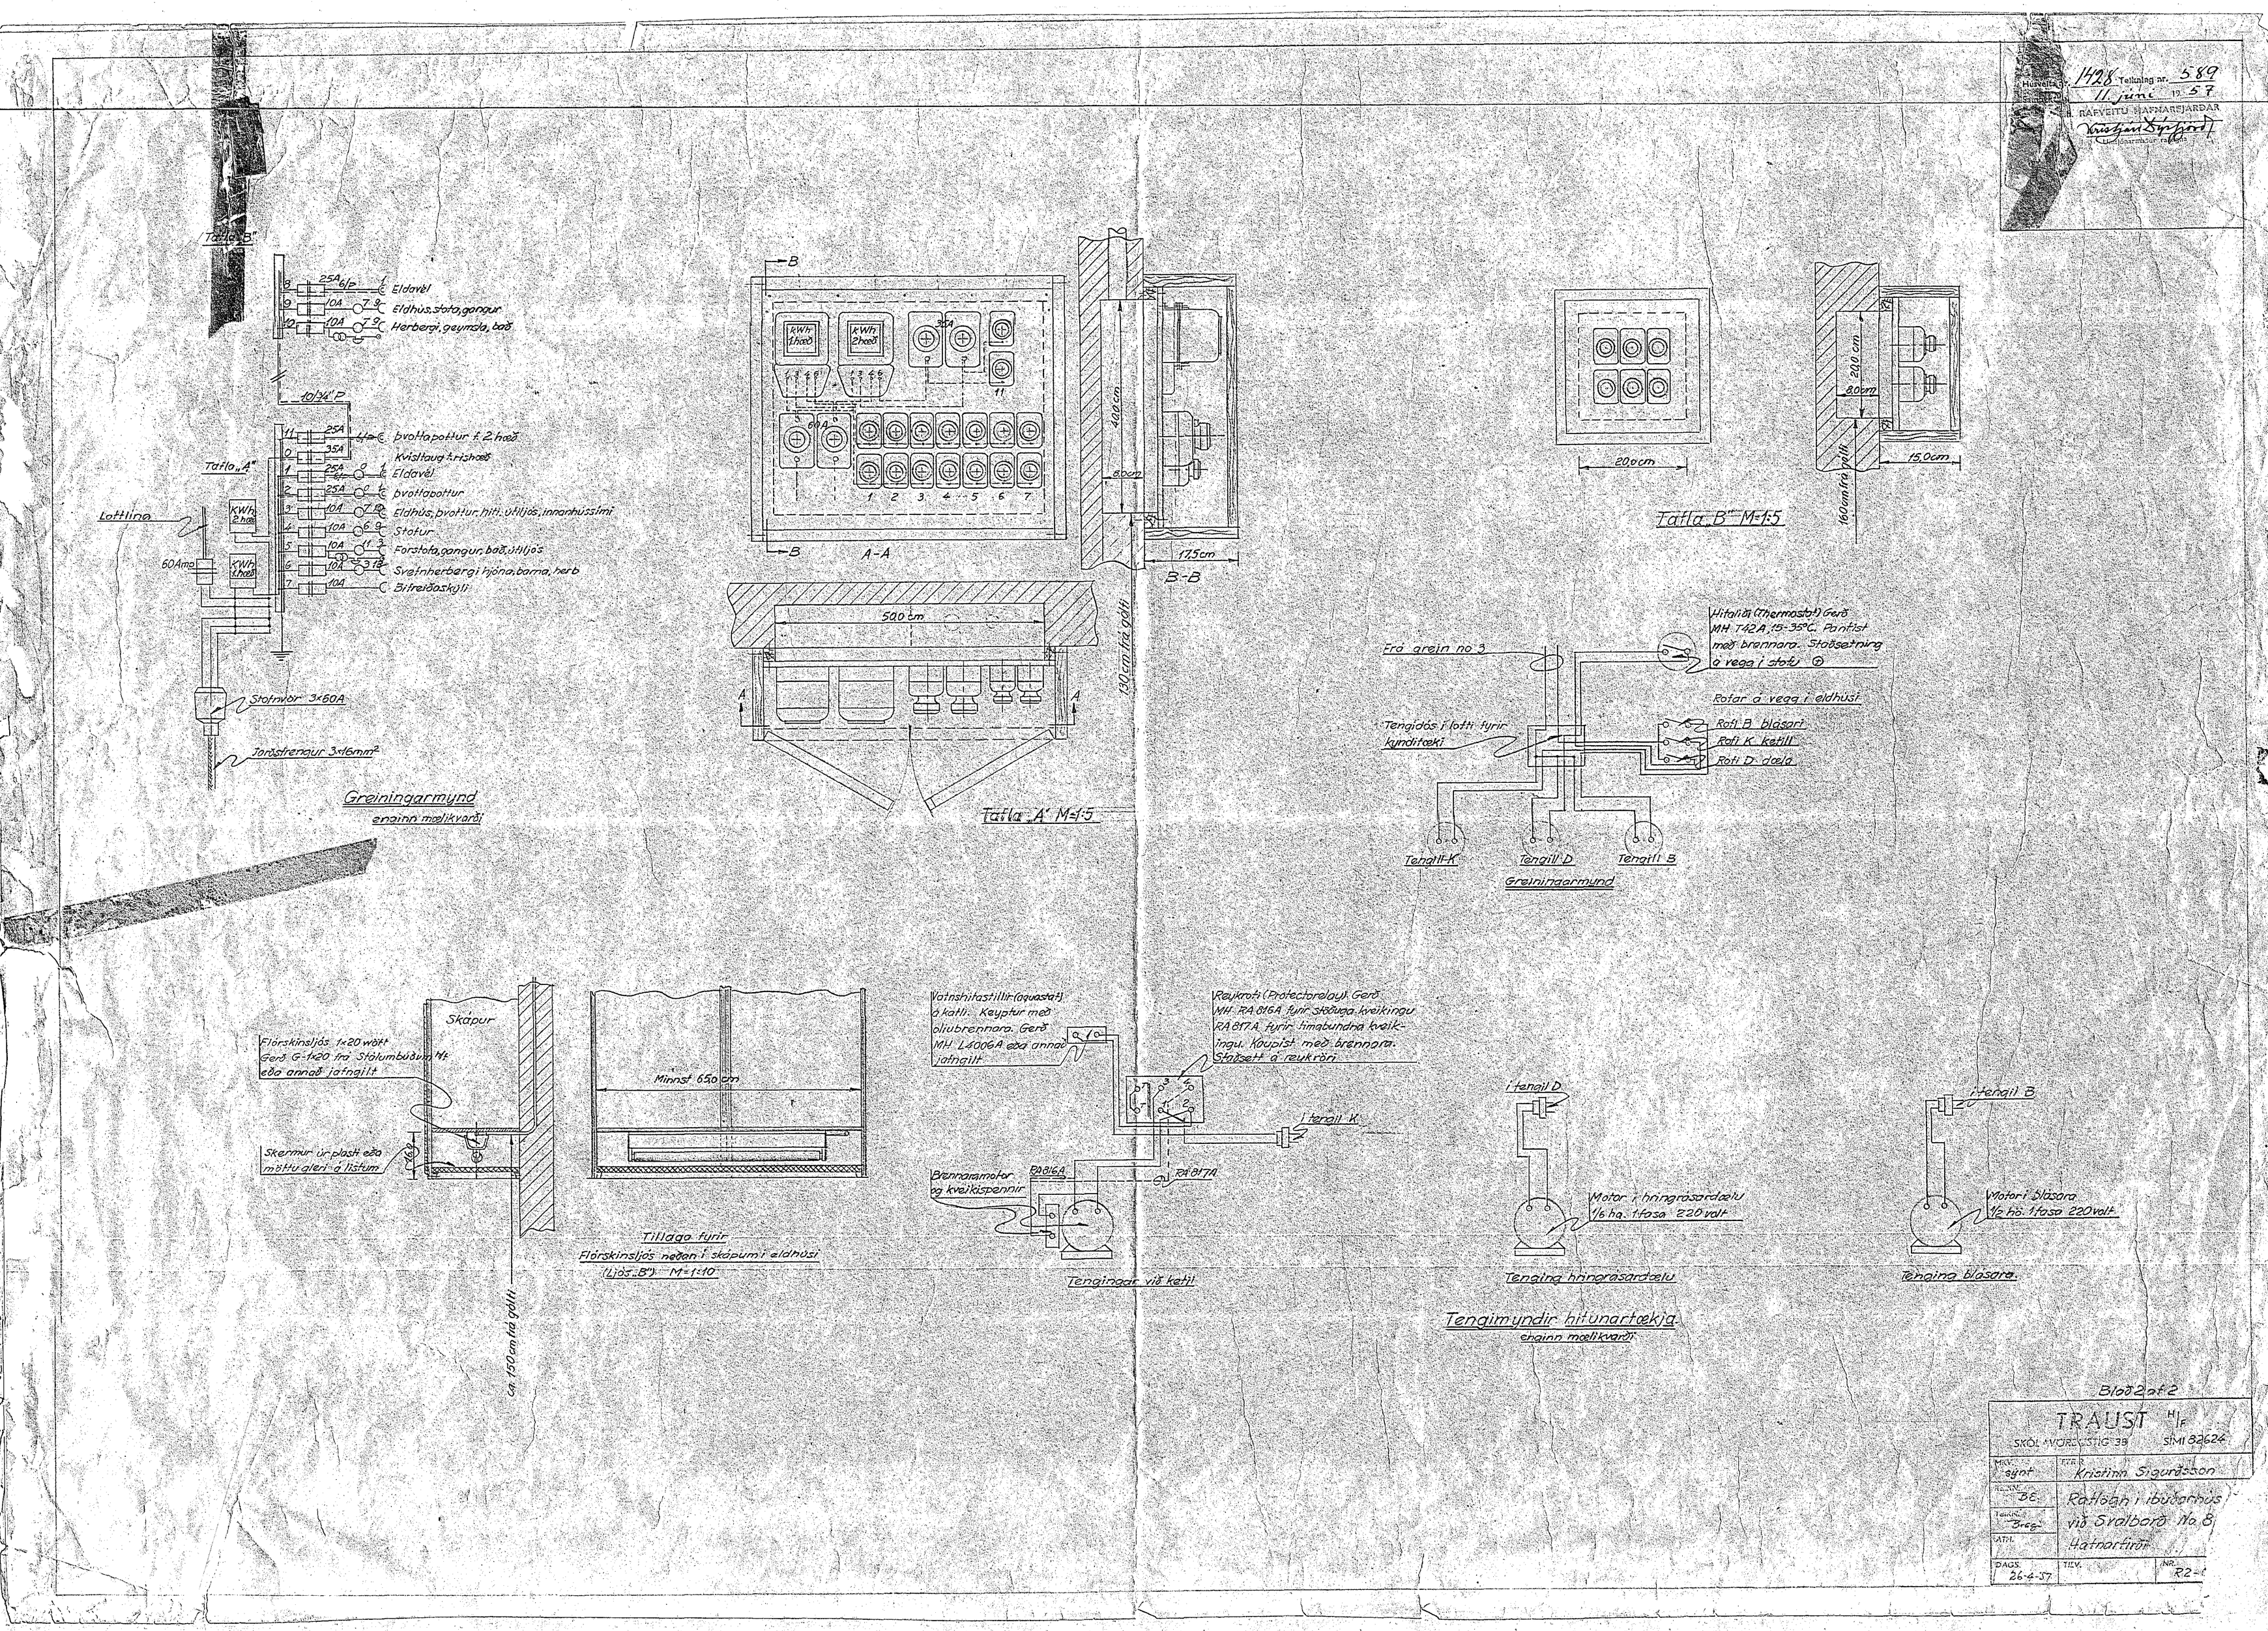

Husveita nr. 1428 Teikning nr. 589
11. júní 1957
RAFVEITU HAFNARFJARÐAR
Tafla „B"
Eldavél
Eldhús, stofa, gangur
Herbergi, geymsla, bað
10/3/4" P
Þvottapottur f. 2 hæð
Kvisltaug f. rishæð
Eldavél
Þvottapottur
Eldhús, þvottur, hiti, útiljós, innanhússími
Stofur
Forstofa, gangur, bað, útiljós
Svefnherbergi hjóna, barna, herb
Bifreiðaskúli
Tafla „A"
Lottlina
60Amp
Stofnvör 3×60A
Jarðstrengur 3×16mm²
Greiningarmynd
enginn mælikvarði
A-A
B-B
17,5cm
40,0cm
8,0cm
50,0cm
130cm frá gólfi
Tafla „A" M=1:5
20,0cm
15,0cm
160cm frá gólfi
Tafla „B" M=1:5
Frá grein no 3
Hitaliði (Thermostat) Gerð MH T42A, 15-35°C. Pantist með brennara. Staðsetning á vegg í stofu
Rofar á vegg í eldhúsi
Rofi B blásari
Rofi K ketill
Rofi D dæla
Tengidós í lofti fyrir kynditæki
Tengill K
Tengill D
Tengill B
Greiningarmynd
Skápur
Flórskinsljós 1×20 wött Gerð G-1×20 frá Stálumbúðum hf eða annað jafngilt
Skermur úr plasti eða möttu gleri á listum
Minnst 65,0cm
Tillaga fyrir
Flórskinsljós neðan í skápum í eldhúsi
(Ljós „B") M=1:10
ca. 150cm frá gólfi
Vatnshitastillir (aquastat) á katli. Keyptur með oliubrennara. Gerð MH L4006A eða annað jafngilt
Reykrofi (Protectorelay). Gerð MH RA 816A fyrir stöðuga kveikingu RA 817A fyrir timabundna kveikingu. Kaupist með brennara. Staðsett á reykröri
í tengil K
Brennaramotor og kveikispennir
RA 816A
RA 817A
Tengingar við ketil
í tengil D
Motor í hringrásardælu 1/6 hg. 1 fasa 220 volt
Tenging hringrásardælu
í tengil B
Motor í blásara 1/2 hö. 1 fasa 220 volt
Tenging blásara
Tengimyndir hitunartækja
enginn mælikvarði
Blað 2 af 2
TRAUST H/F
SKÓLAVÖRÐUSTÍG 38 SÍMI 82624
MKV. sýnt
FYRIR Kristinn Sigurðsson
TEKN. B.E.
TEKNI. Brag
ATH.
Ratlögn í ibúðarhús við Svalbarð No. 8 Hafnarfirði
DAGS. 26-4-57
TILV.
NR. R2-