Húsveita nr. 1427 Teikning nr. 588
Samþykt þ. 11 júní 1957
F.h. RAFVEITU HAFNARFJARÐAR
Yfirverkfræðingur

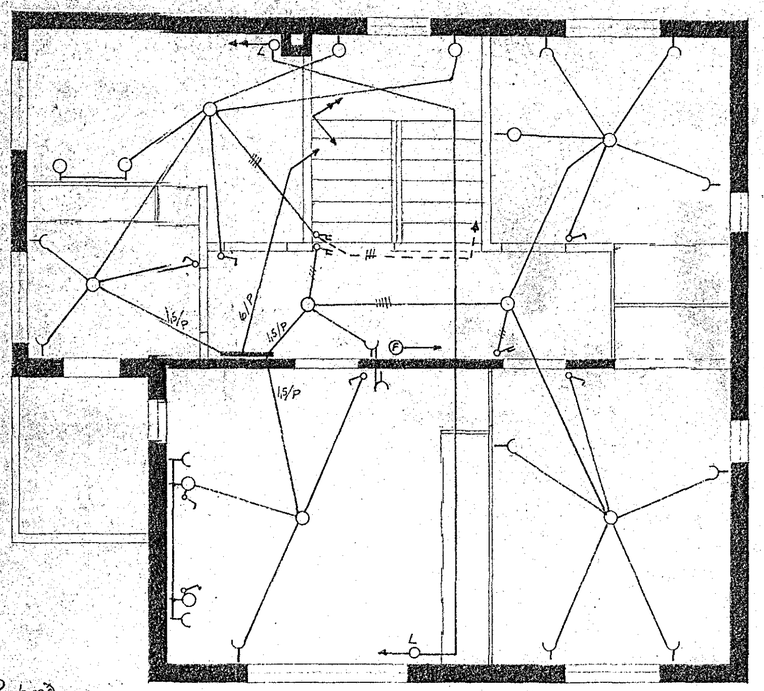

2. hæð

L ~ loftnetslögn
T ~ hitalíði

---- rör í gólfi 2. hæðar

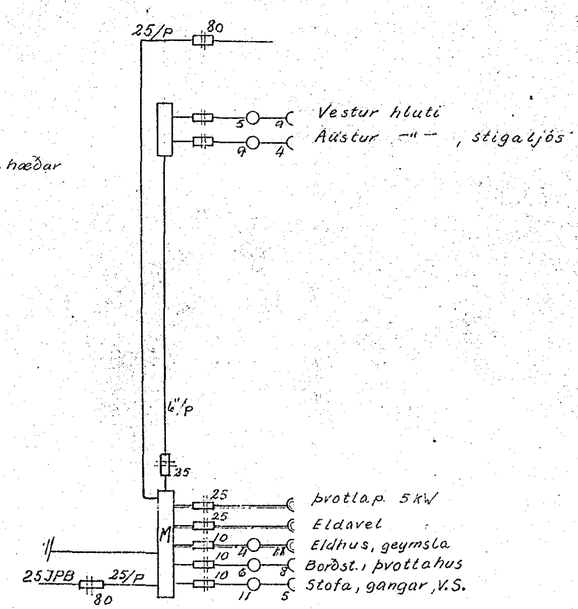

Greinamynd.

Önnur mál eru cm.
Veggljós séu í 180-200 cm. hæð
Tenglar utan eldhúss og þvottahúss
séu í 15 cm h., hinir fylgi innréttingu.

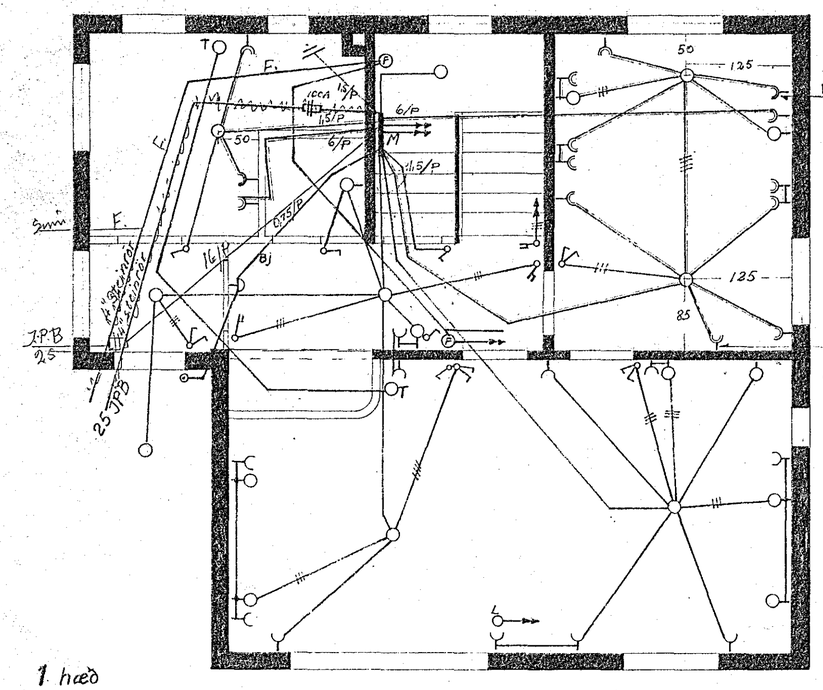

1. hæð

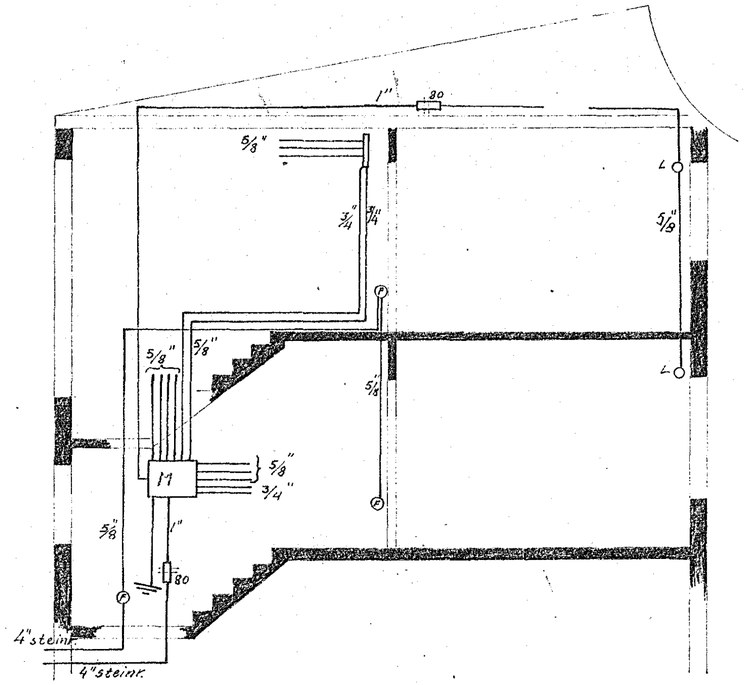

588.-

Egill Skúli Ingibergss. MVFÍ	Nr. 602
Raflögn í Búfubarð 5, Hafnarf.	Teikn. Egill Skúli
	M. 1:50
	Rv. 10.7.56

Þórhallur Halldórsson