
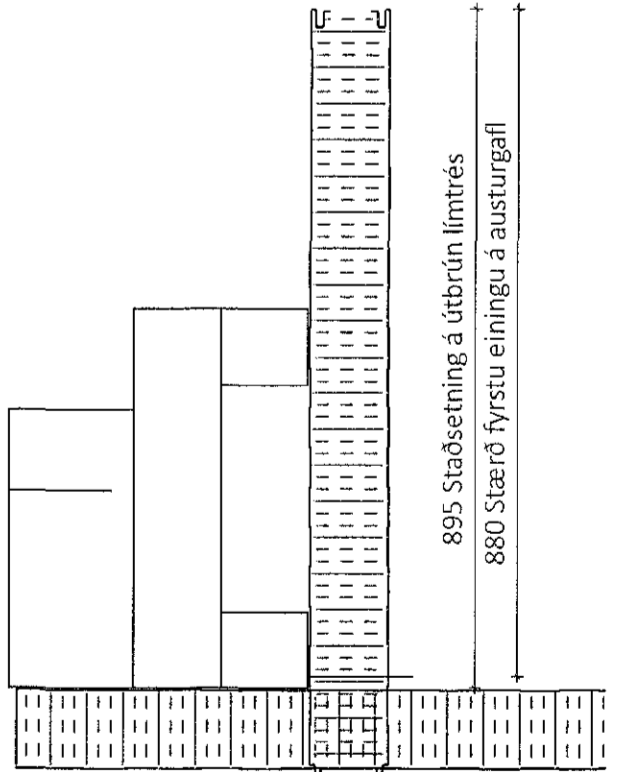
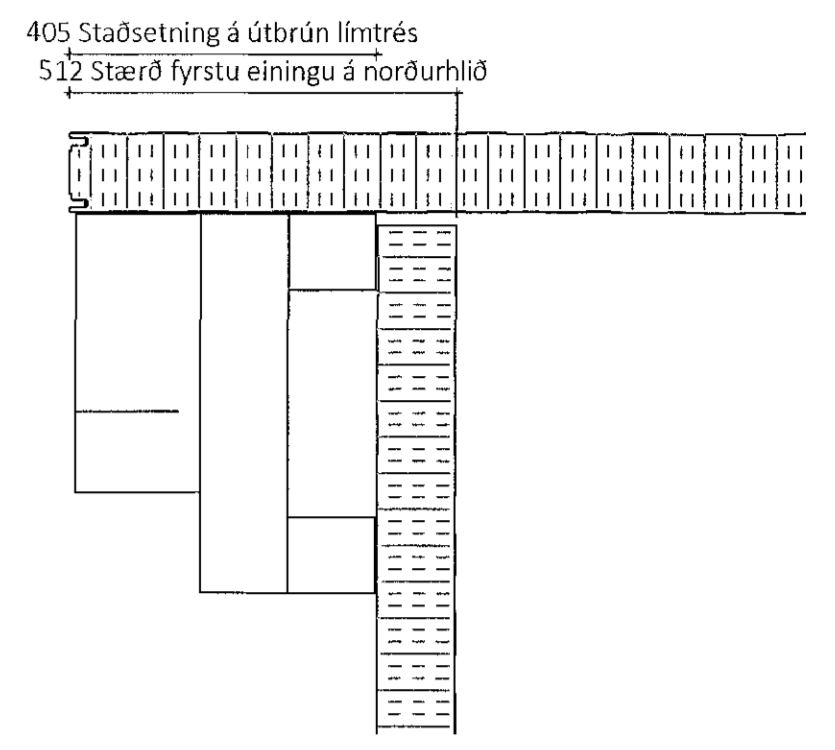
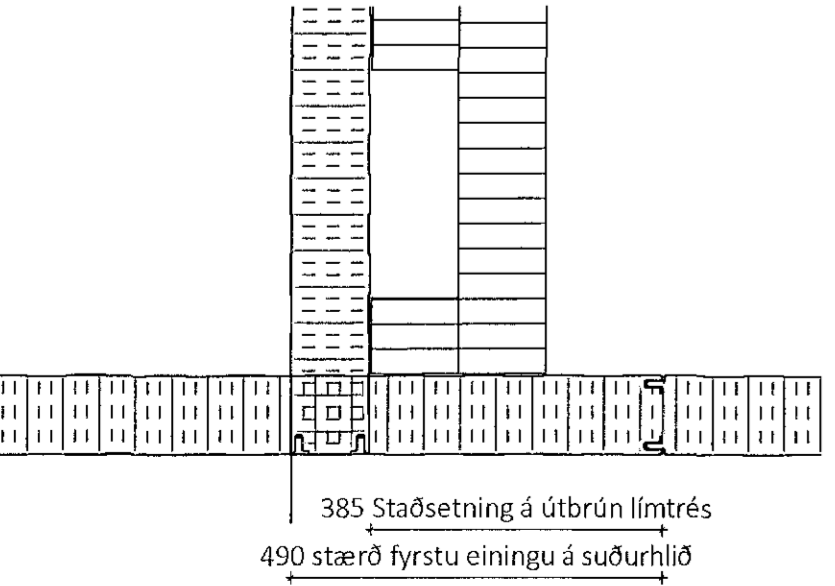


Samþykkt þann
27. des. 2018
Byggingafulltrúinn
Hafnarfirði

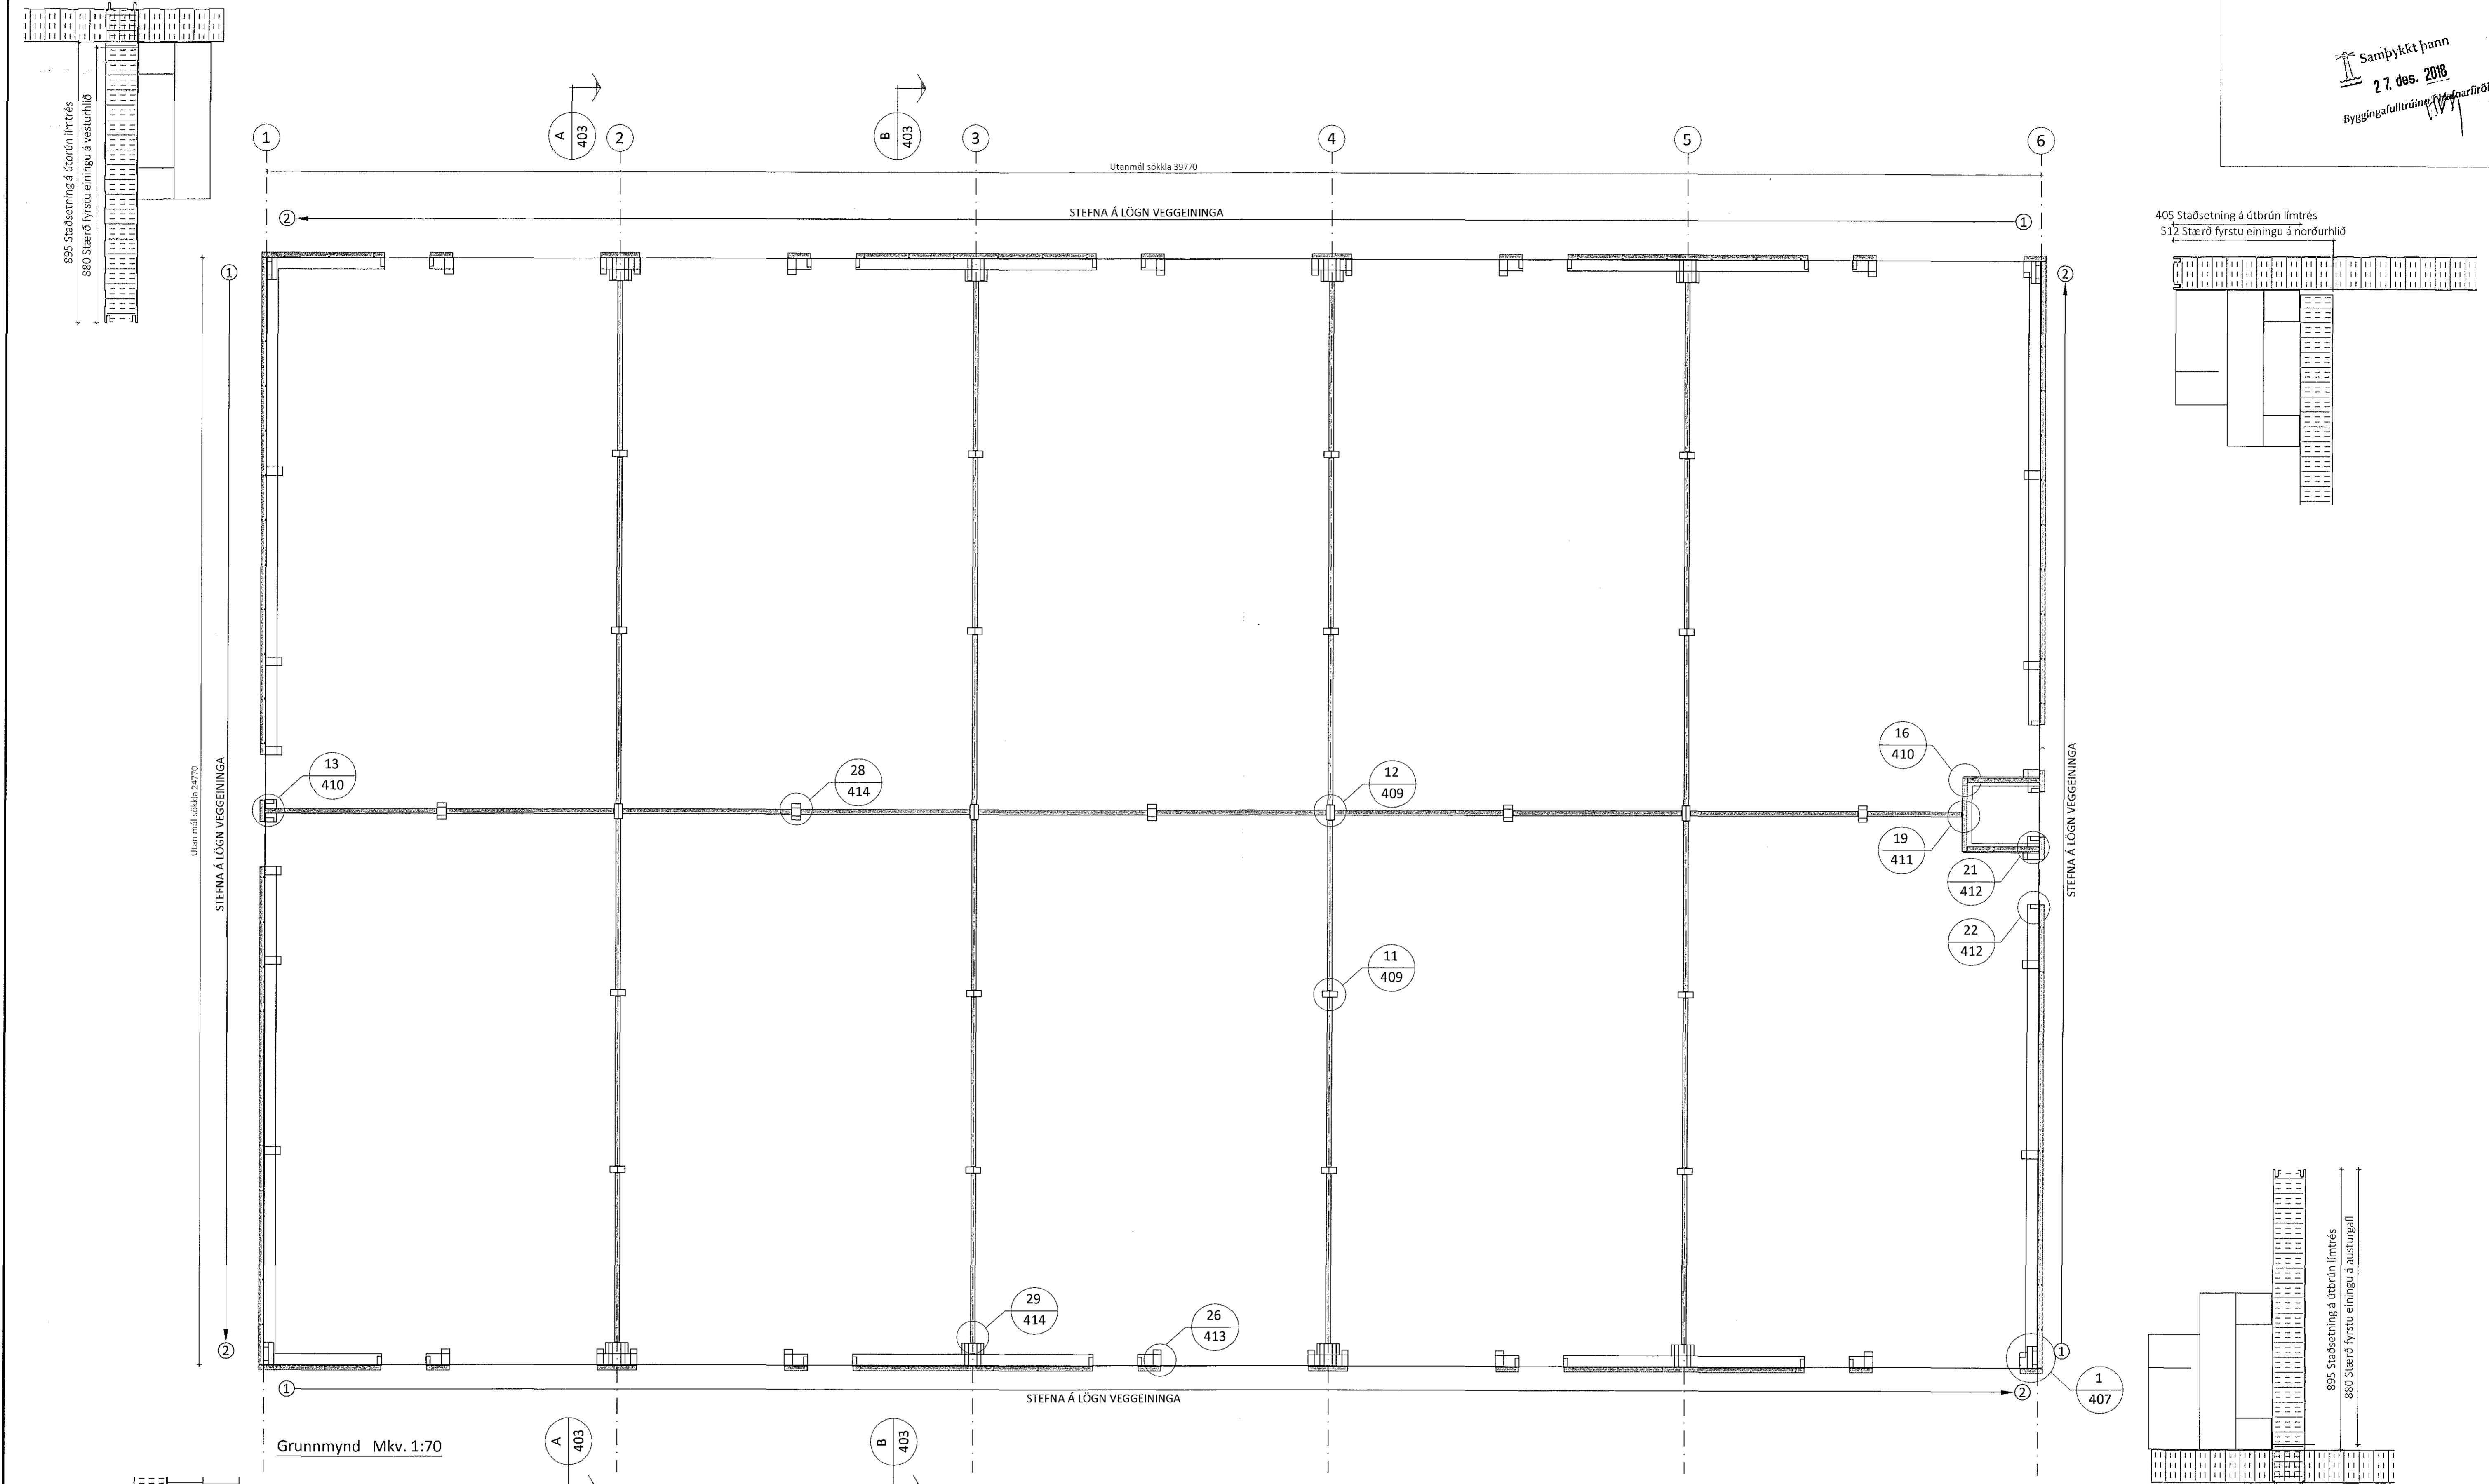

ÖLL AFNOT OG AFRITUN TEIKNINGAR AÐ HLUTA EDA Í HEILD ER HÁÐ SKRIFLEGU LEYFI LÍMRÉ VÍRNET EHF.

Númer	Dags.	Skýring breytingar	Br. af

	MKV.	DAGS.	VERKNR.	ÚTGÁFA NR.
	1:70	26.10.2017	DL17 014	1
	TEIKN.	REIKN.	YFIR.	NR. TEIKNINGAR
	BRÓ	BI	BI	401
HEITI VERKS: Gjáhella 3, Hafnarfirði		NAFN HÖNNUÐAR Bjarni Ingbergsson byggingaæknifræðingur B.Sc. kt. 030861-2729 - bjarni@limrevet.is		
HEITI TEIKNINGAR Iðnaðarhús Grunnmynd		ÁRITUN HÖNNUÐAR 		DAGS. ÁRITUNAR 26/10/17
		ÁRITUN SAMRÆM. HÖNNUÐAR 		DAGS. ÁRITUNAR