
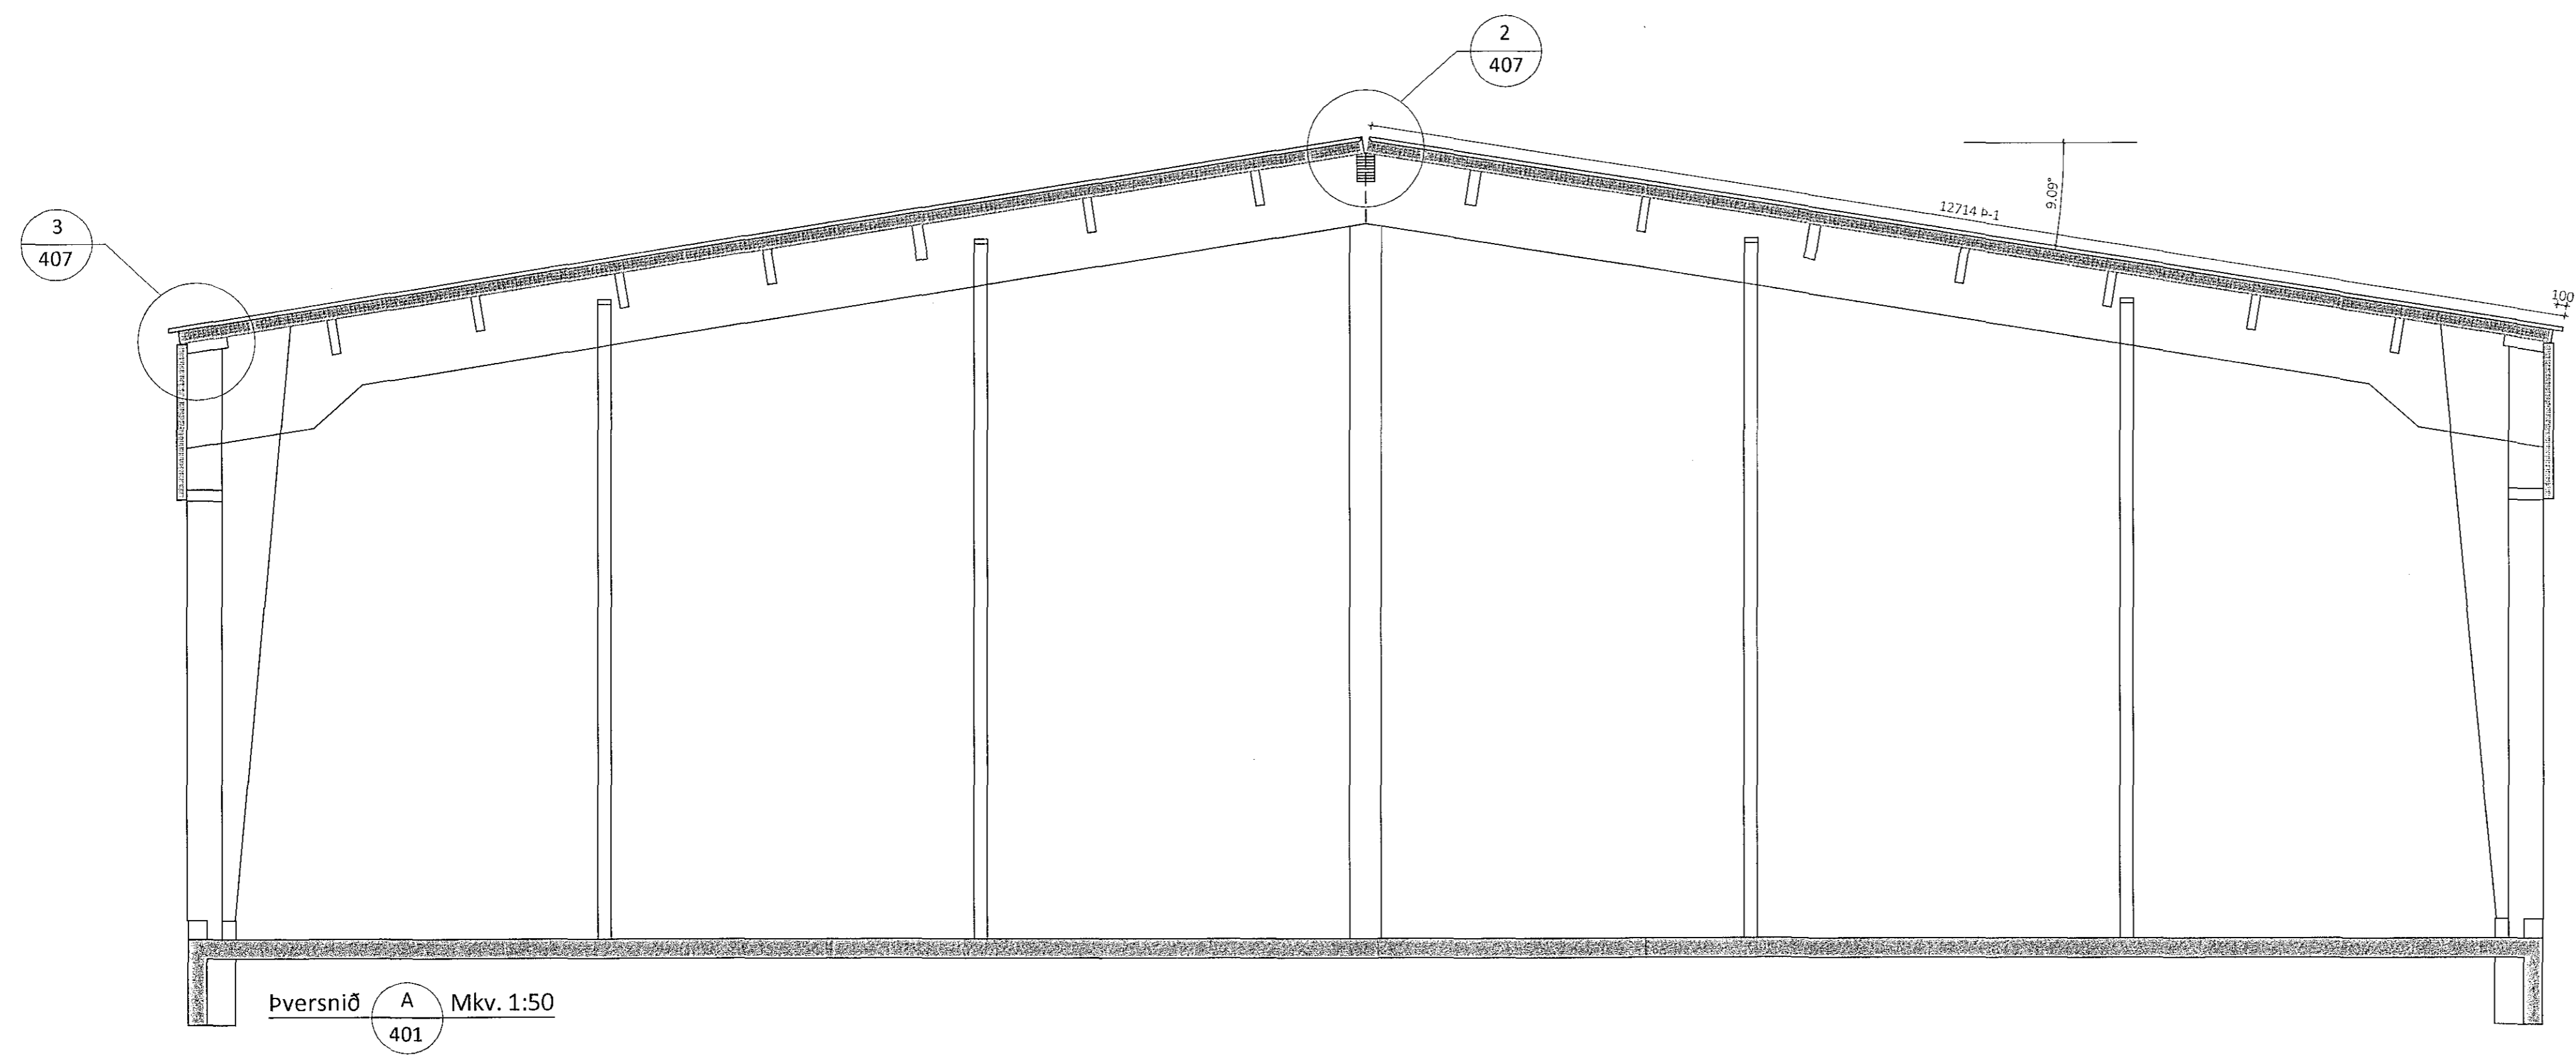


Samþykkt þann
27. des. 2018
Byggingafulltrúinn í Hafnarfirði

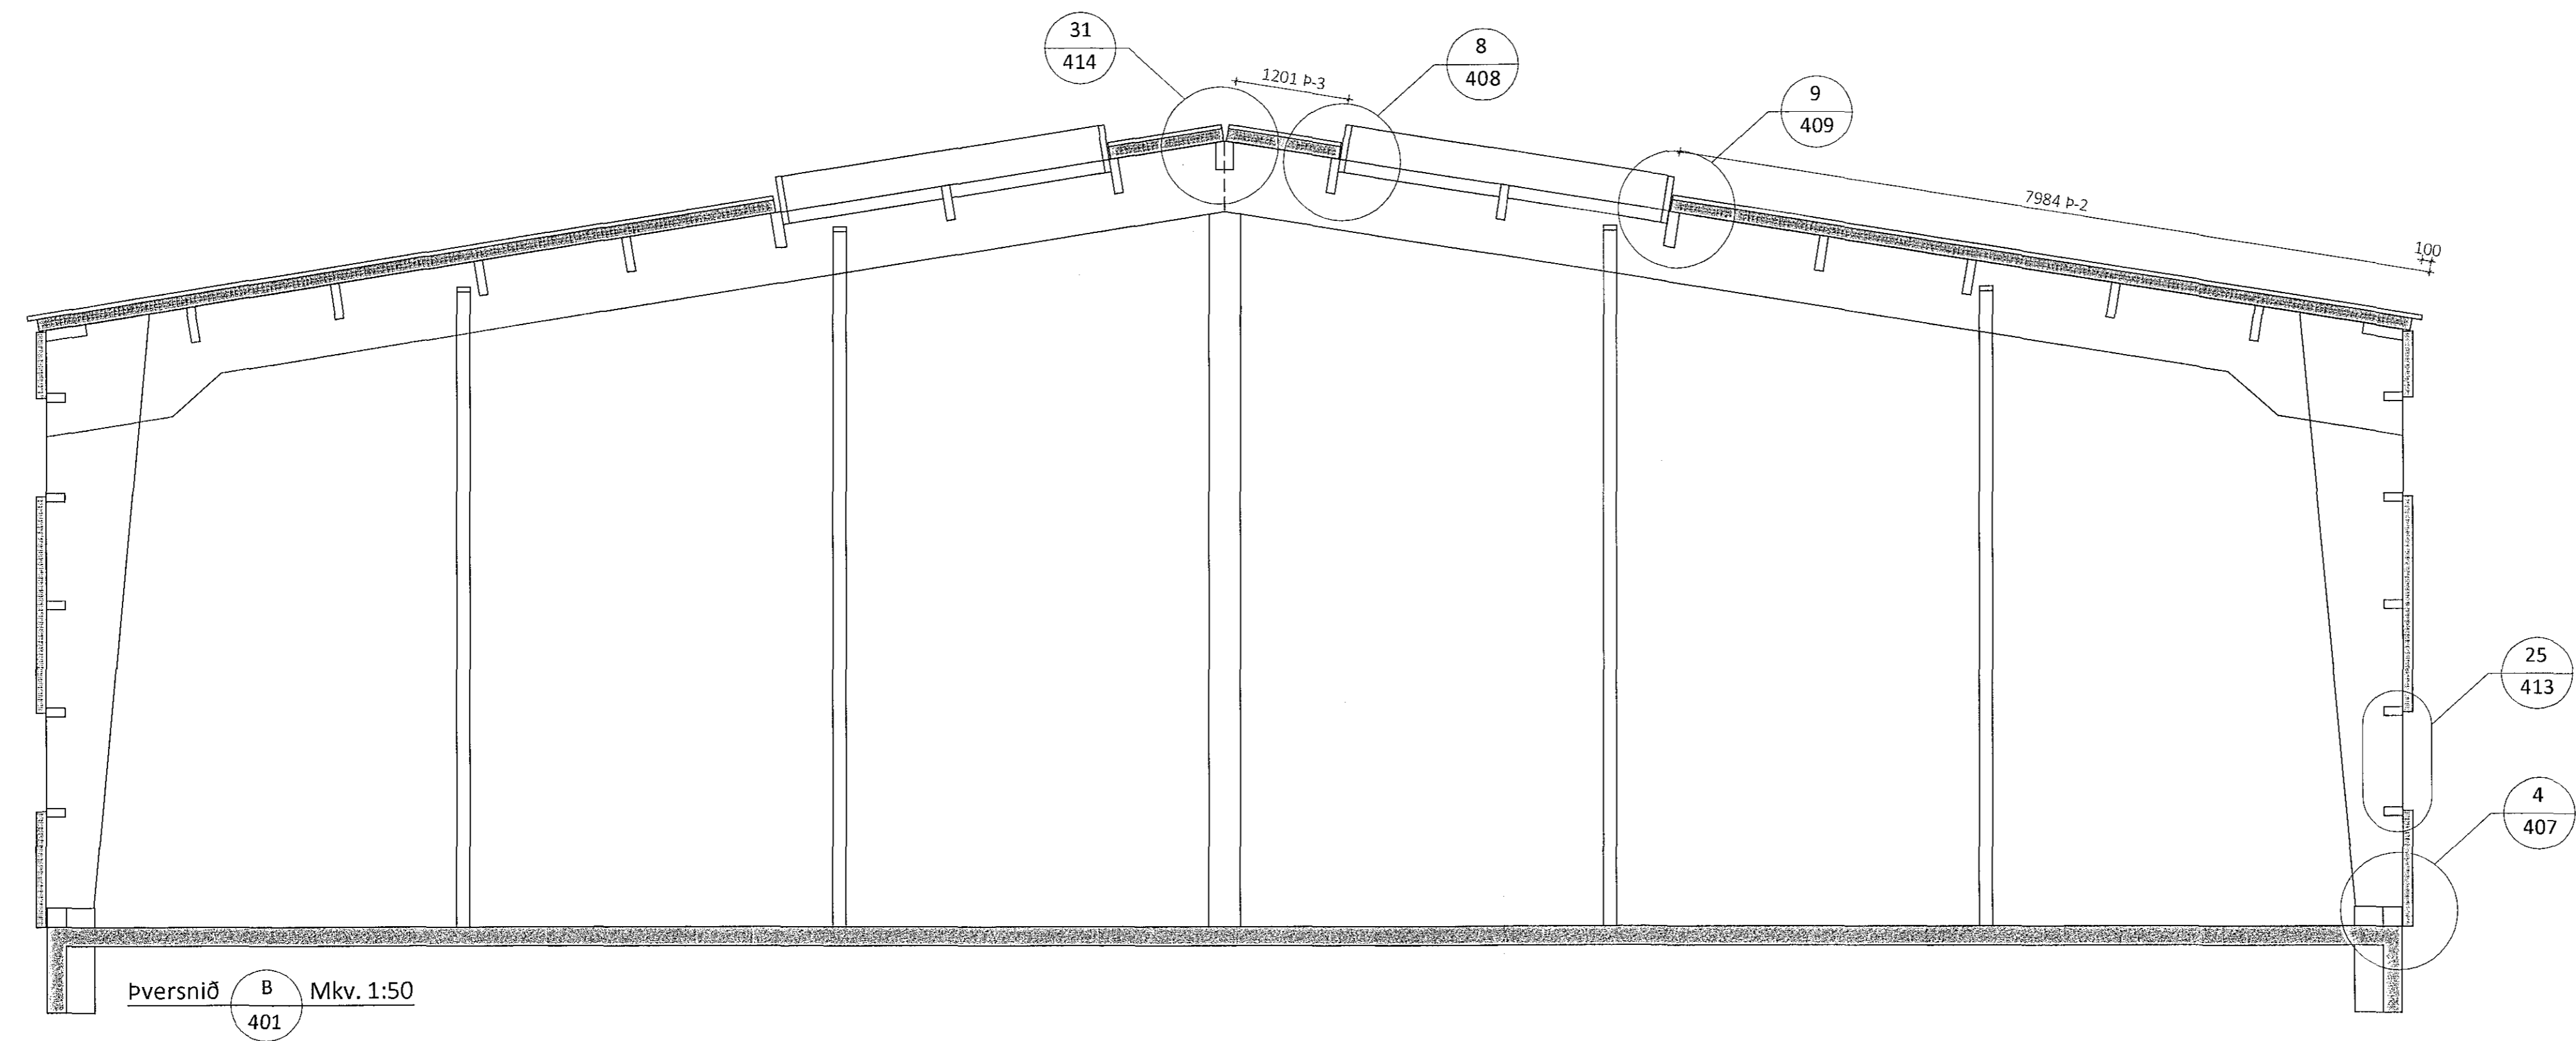

ÖLL AFNÖT OG AFRITUN TEIKNINGAR AD HLUTA EDA Í HEILD ER HÁÐ SKRIFLEGU LEYFI LÍMTRÉ VÍRNET EHF.

Númer	Dags.	Skýring breytingar	Br. af
		MKV. 1:50 DAGS. 26.10.2017 VERKNR. DL17 014 ÚTGÁFA NR. 1	403
HEITI VERKS: Gjáhella 3, Hafnarfirði		TEIKN. BRÓ REIKN. BI YFIRF. BI	
HEITI TEIKNINGAR Iðnaðarhús Snið		NAFN HÖNNUÐAR Bjarni Ingibergsson byggingatæknifræðingur B.Sc. kt. 030861-2729 - bjarni@limtrevirnet.is	DAGS. ÁRITUNAR 27/12/18 DAGS. ÁRITUNAR
		ÁRITUN HÖNNUÐAR 	
		ÁRITUN SAMRÆM. HÖNNUÐAR 	