
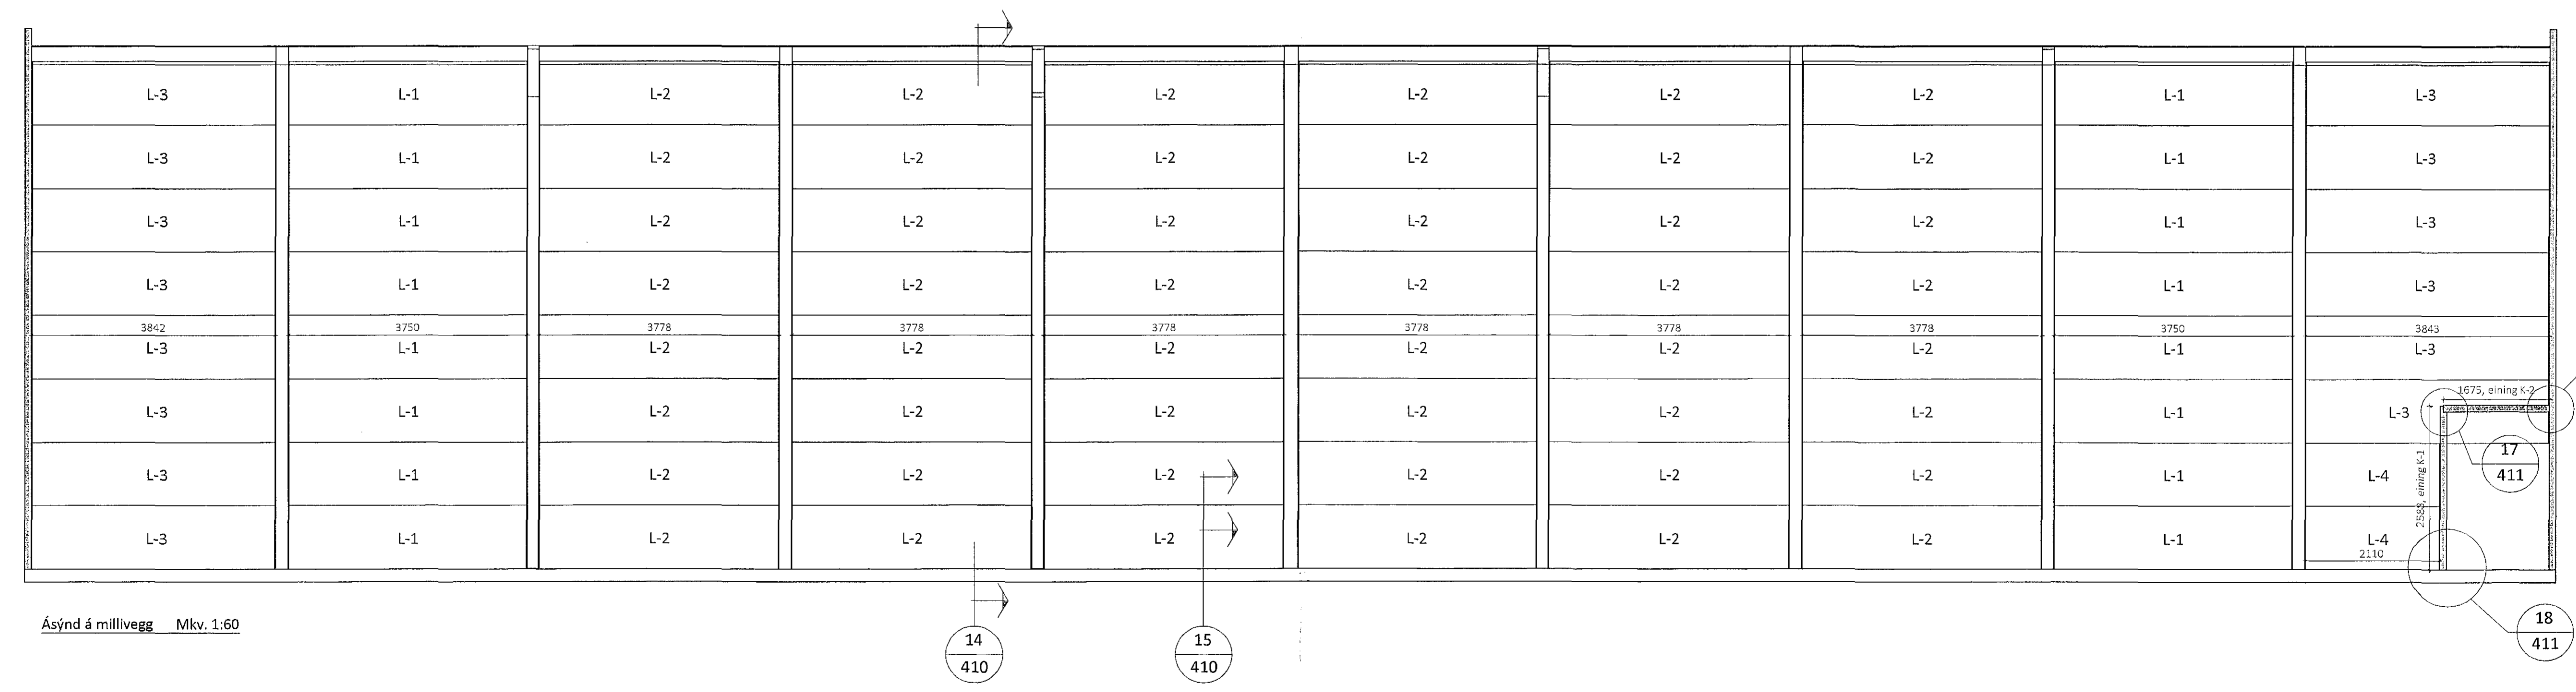


Samþykkt þann
27. des. 2018
Byggingafulltrúinn í HAFNARFIRÐI

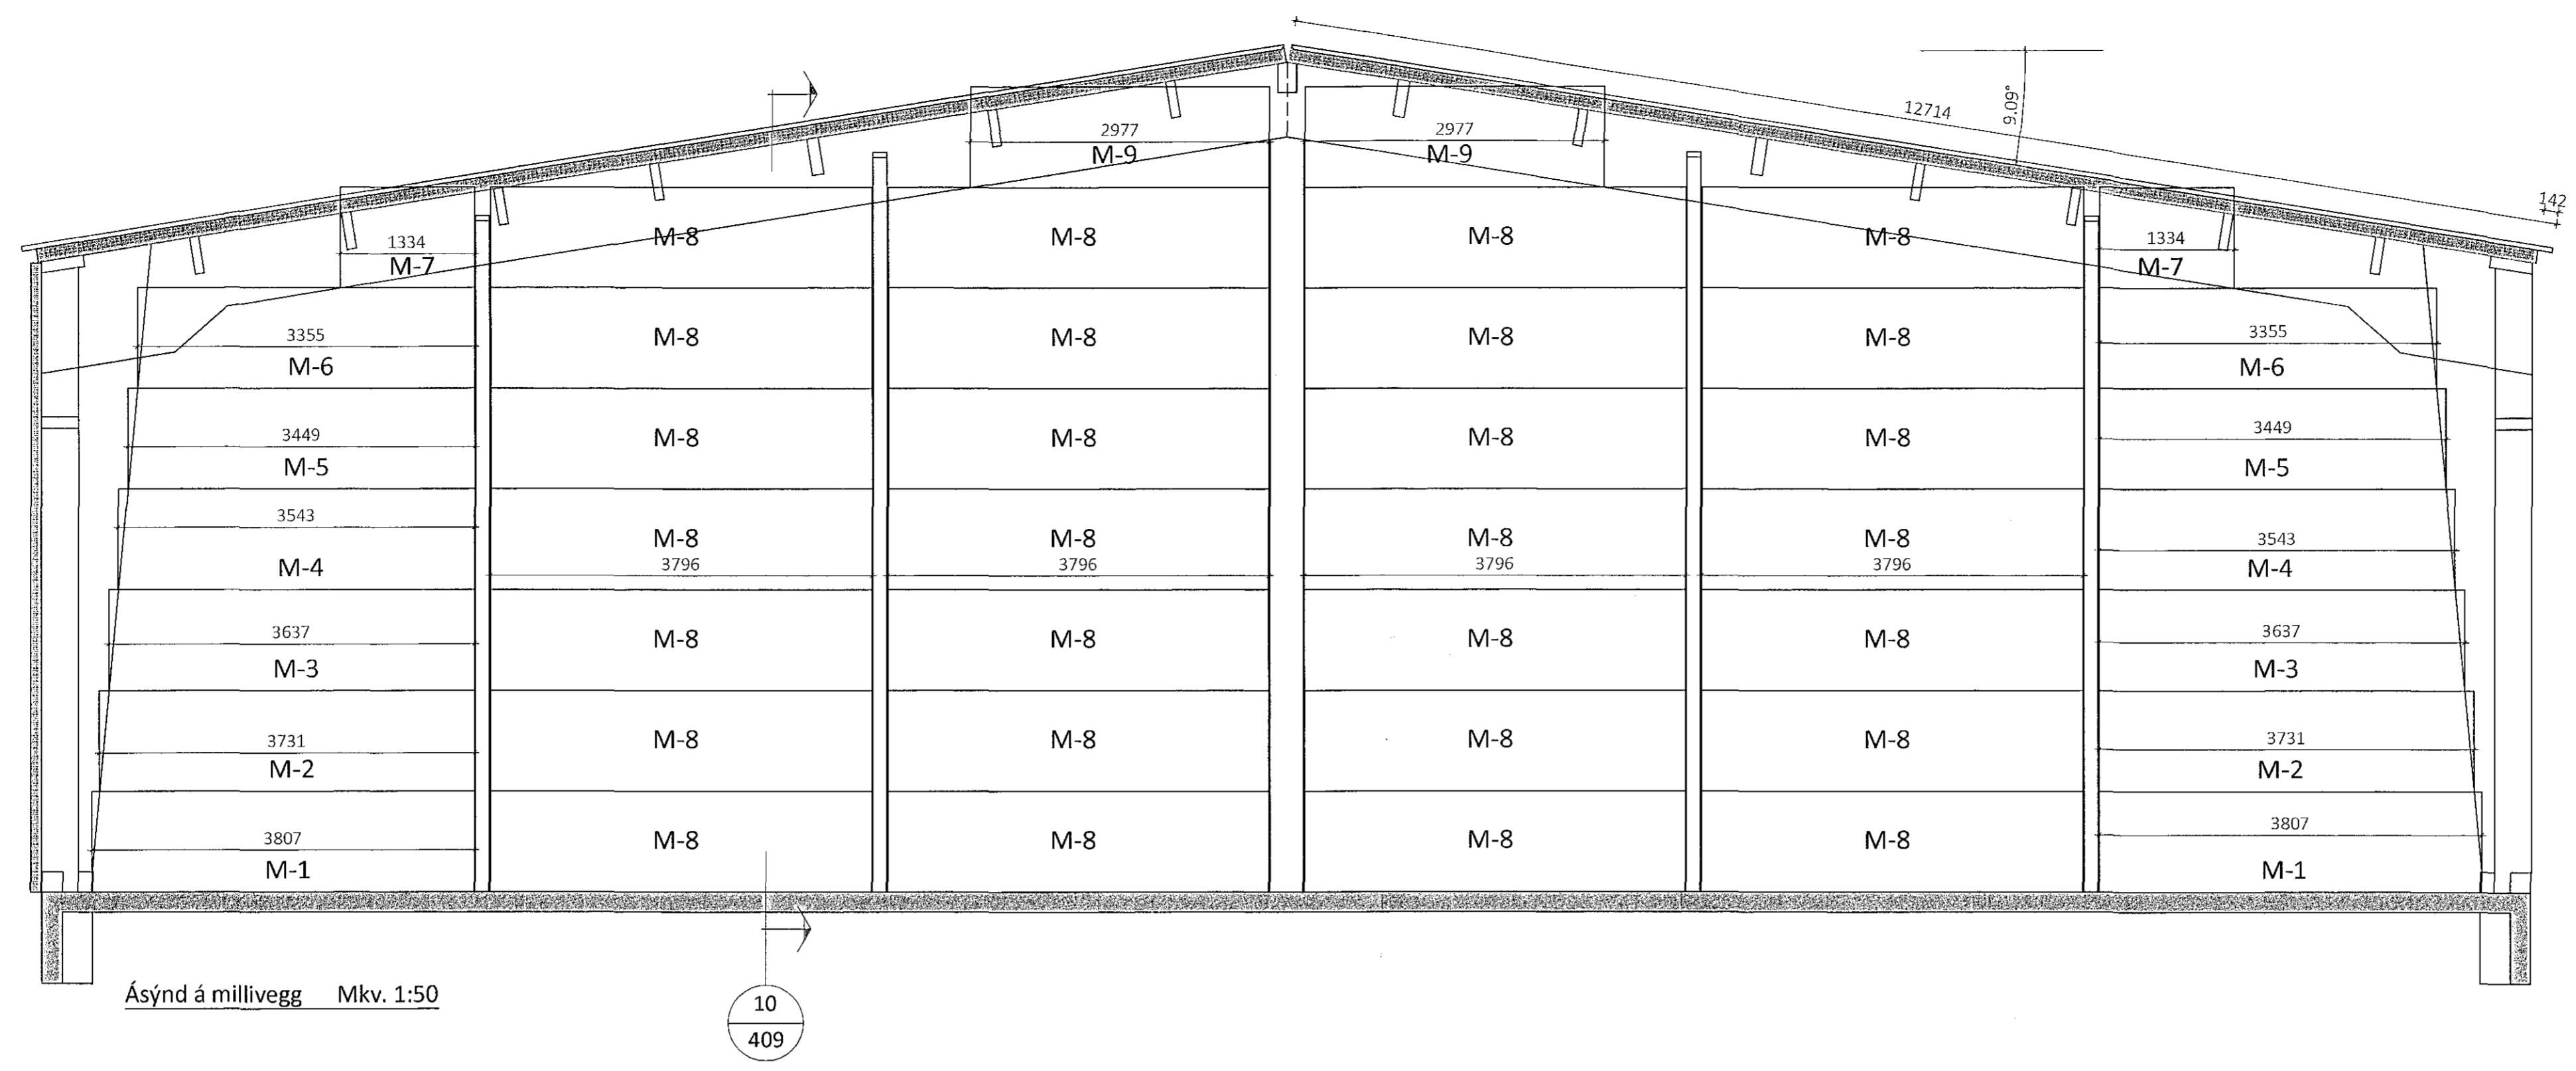

ÖLL AFNOT OG AFRITUN TEIKNINGAR AD HLUTA EDA Í HEILD ER HÁÐ SKRIFLEGU LEYFI LÍMTRÉ VÍRNET EHF.

Númer	Dags.	Skýring breytingar	Br. af

<p>LímtreVrnet Byggingaræði - Vesturvör 29 - 200 Kópavogur Kt. 440510-1160 - Sími: 412 5300</p>	MKV. 1:50, 1:60 TEIKN.	DAGS. 26.10.2017 REIKN.	VERKNR. DL17 014 VFIRF.	ÚTGÁFA NR. 1 NR. TEIKNINGAR
	BRÓ	BI	BI	405
HEITI VERKS: Gjáhella 3, Hafnarfirði	NAFN HÖNNUNAR Bjarni Ingibergsson Byggingatæknifrásöngur B.Sc. Ít. 030861-2729 - bjarni@limtrevrnet.is			DAGS. ÁRITUNAR
HEITI TEIKNINGAR Iðnaðarhús Milliveggir	ÁRITUN HÖNNUNAR <i>[Signature]</i> ÁRITUN SAMRÆM. HÖNNUNAR			24/10/17 DAGS. ÁRITUNAR