



Norðurhlið Mkv. 1:50

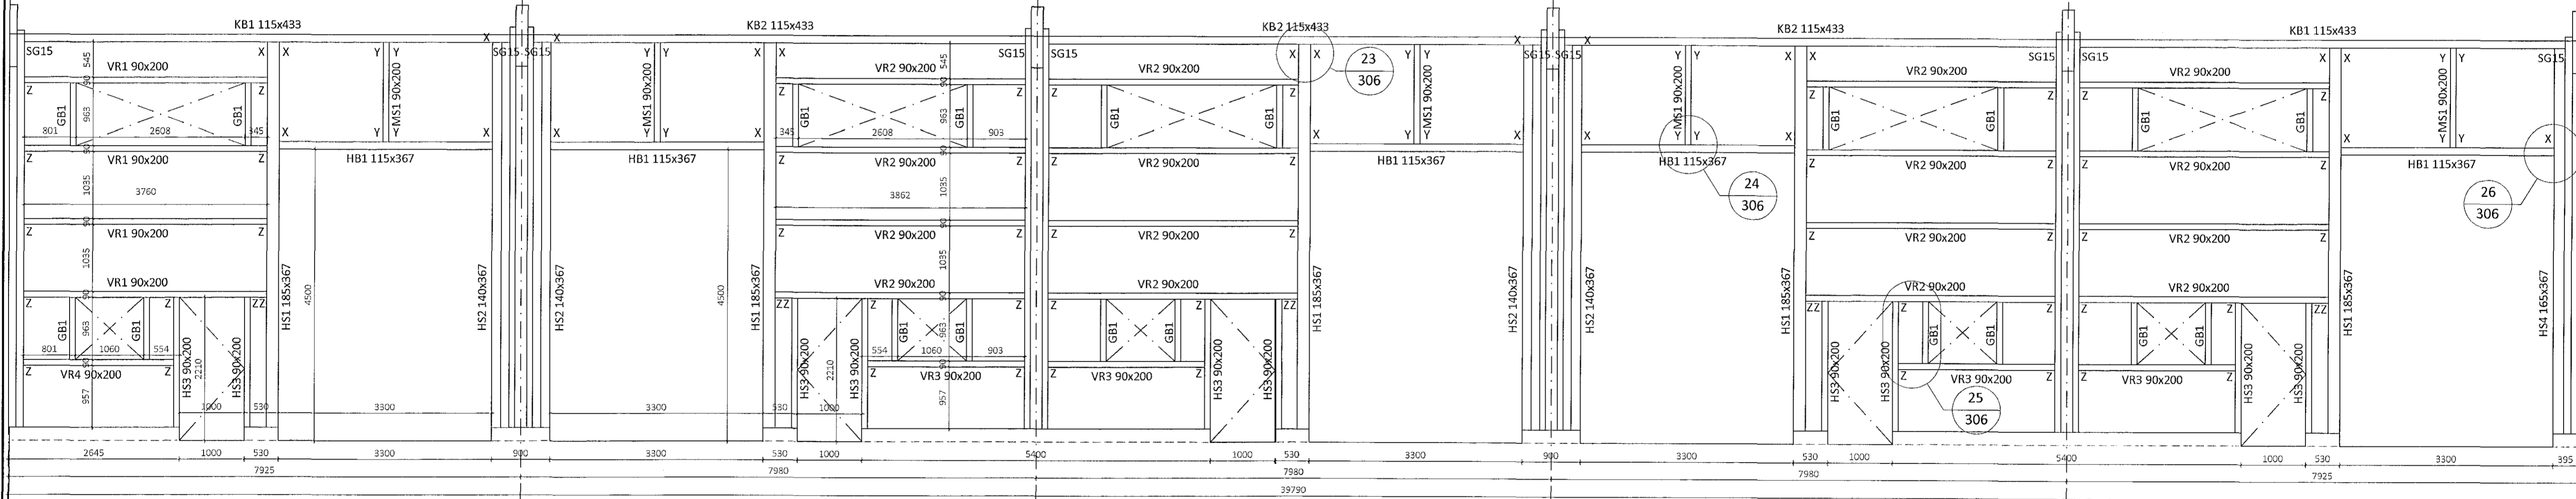


Suðurhlið Mkv. 1:50


Sérmynd 23 Mkv. 1:10

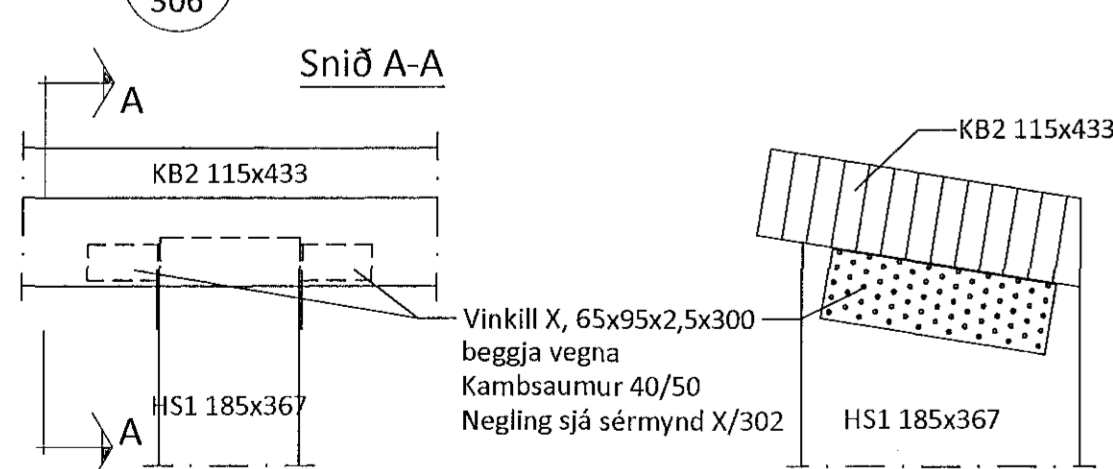



Sérmynd 25 Mkv. 1:10

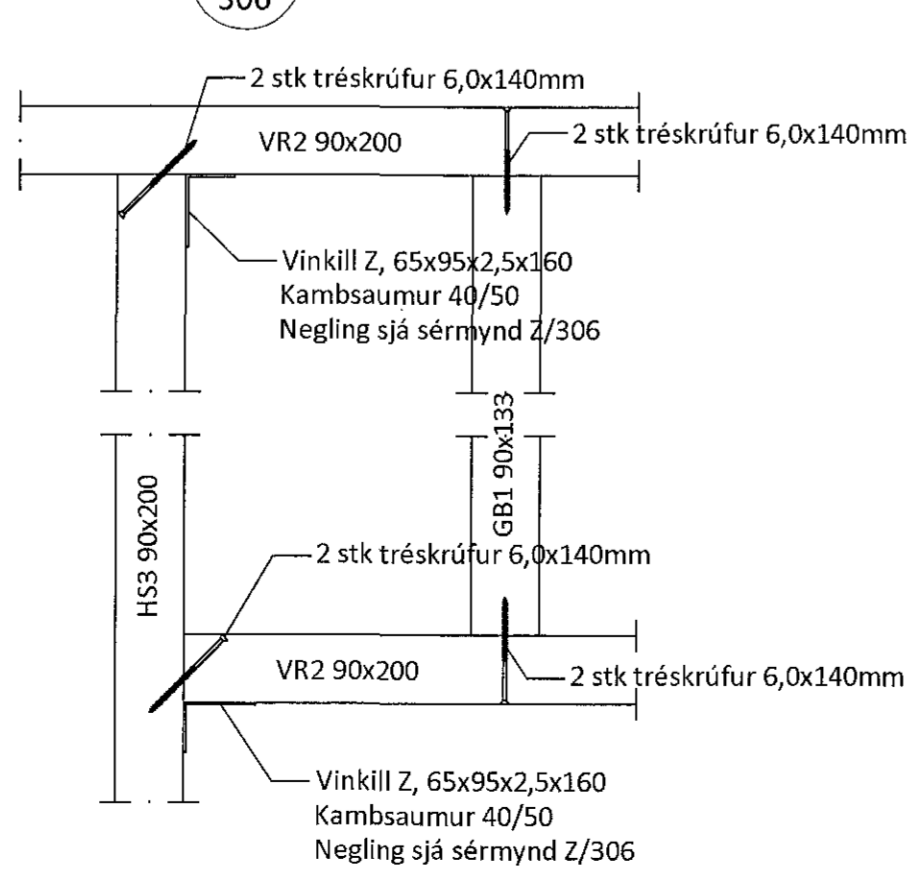

Sérmynd 26 Mkv. 1:10

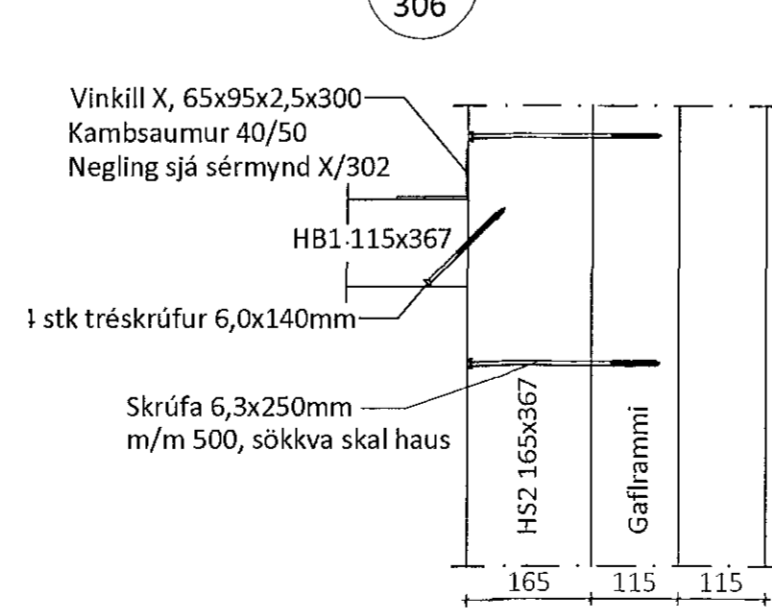


Z - BMF-65x95x2,5x160 vinklar

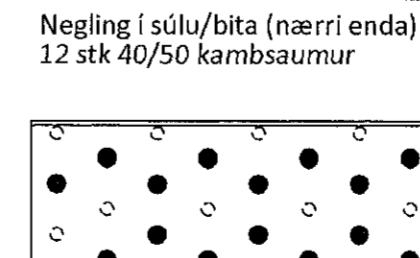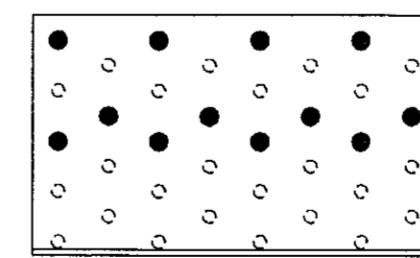


þar sem biti/stoð kemur að hurð eða glugga skal selja 2 stk tréskrúfur 6.0*140mm bora skal fyrir skrufulegg

Sérmynd 24 Mkv. 1:10

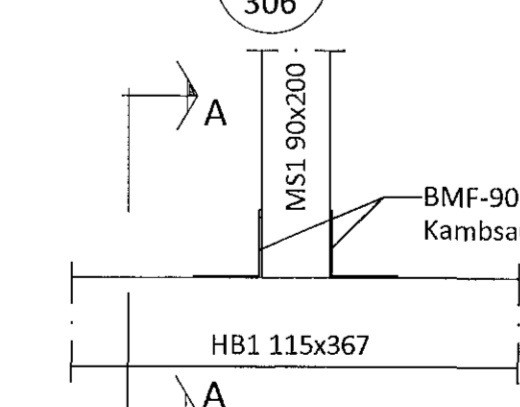

Snið A-A

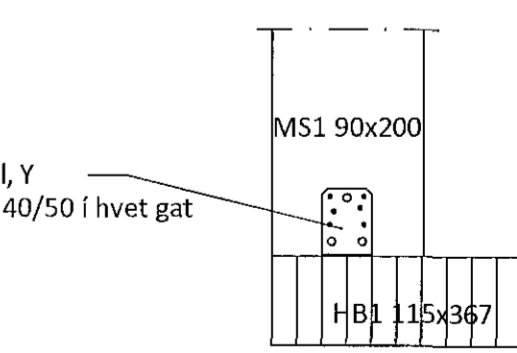

ÖLL AFNOT OG AFRITUN TEIKNINGAR AÐ HLUTA EBA Í HEILD ER HÁÐ SKRIFLEGU LEYFI LÍMTRÉ VIRNET EHF.

Númer	Dags.	Skýring breytingar	Br. af
MKV. 1:50 og 1:10	DAGS. 29.9.2017	VERKNR. DL17 014	UTGÁFA NR. 1
TEIKN. GS	REIKN. GS	YFIRF.	NR. TEIKNINGAR
HEITI VERKS: Gjáhella 3, Hafnarfirði			306
HEITI TEIKNINGAR Íðnaðarhús Ásýnd langhliða og sérmyndir			DAGS. ÁRITUNAR 26.10 2017 DAGS. ÁRITUNAR
NAFN HÖNNUÐAR Karl Baldvinsson byggingateknifráeðingur B.Sc. kt. 150966-5749 - karl@limtrevirnet.is			ÁRITUN HÖNNUÐAR ÁRITUN SAMRÆM.HÖNNUÐAR