



Samþykkt þann
27. des. 2018
Byggingafulltrúinn í Hafnarfirði

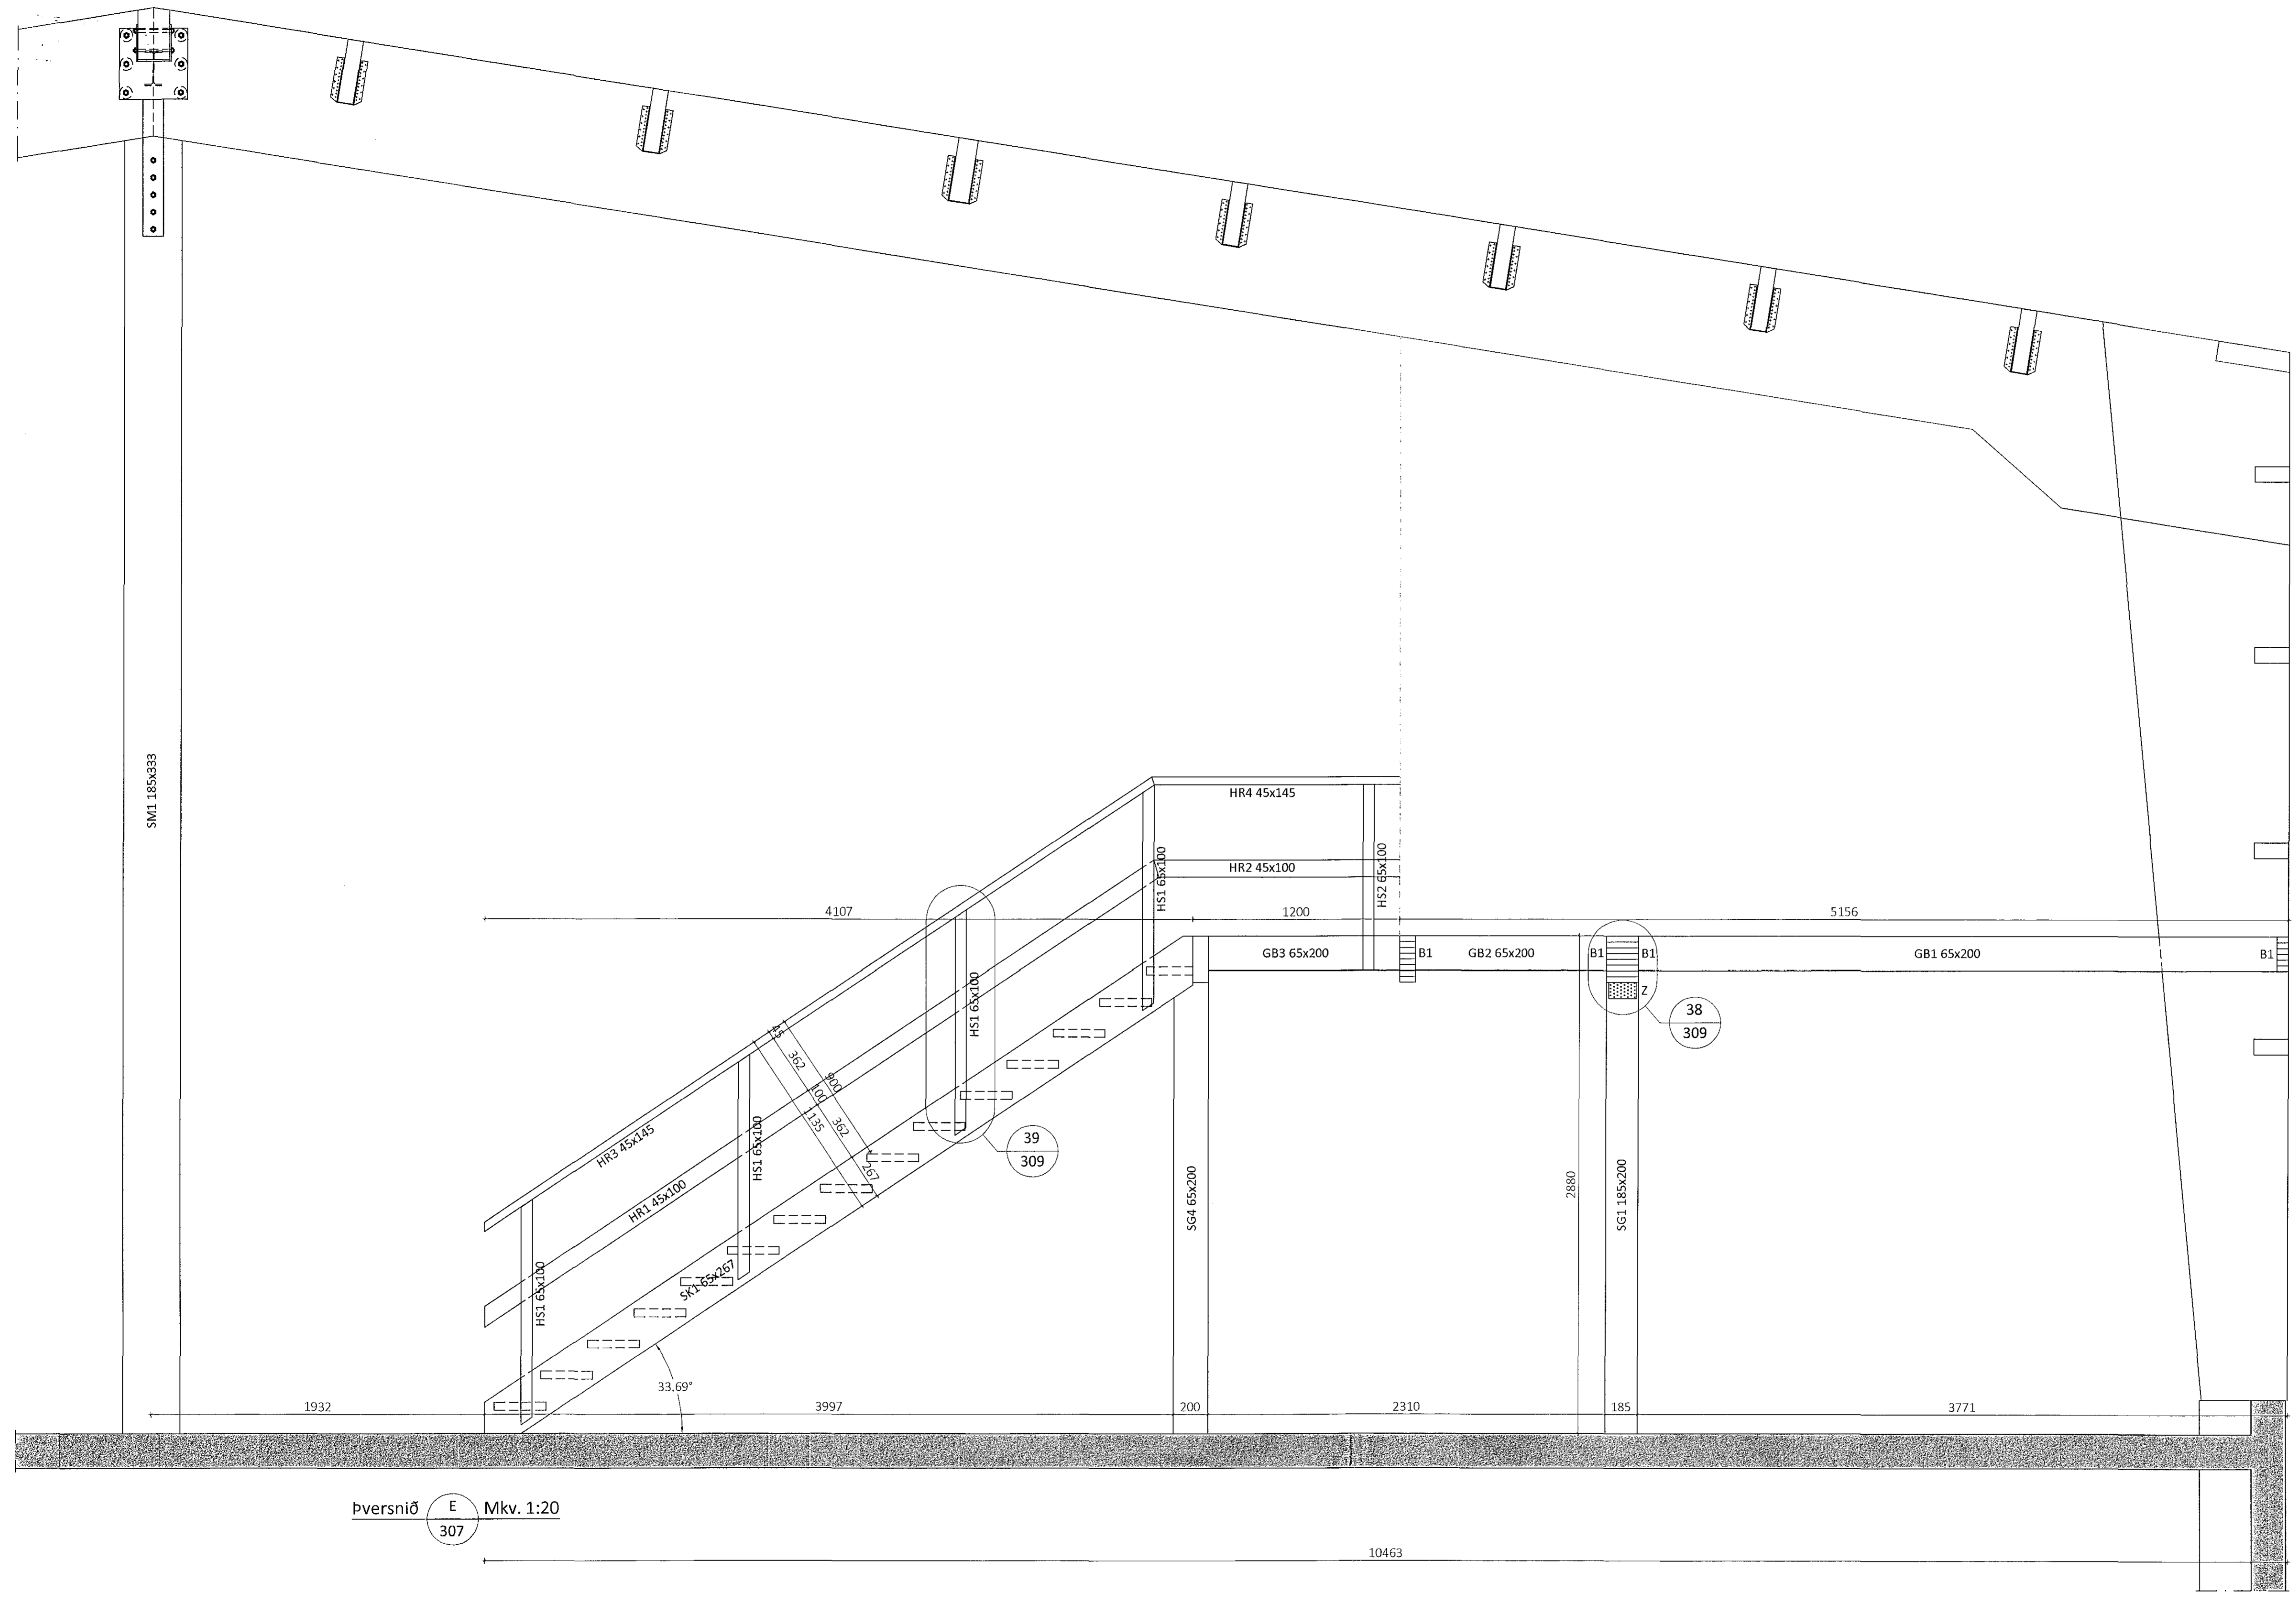


Þversnið E Mkv. 1:20
307

Sérmynd 39 Mkv. 1:10 Sníð A-A
309

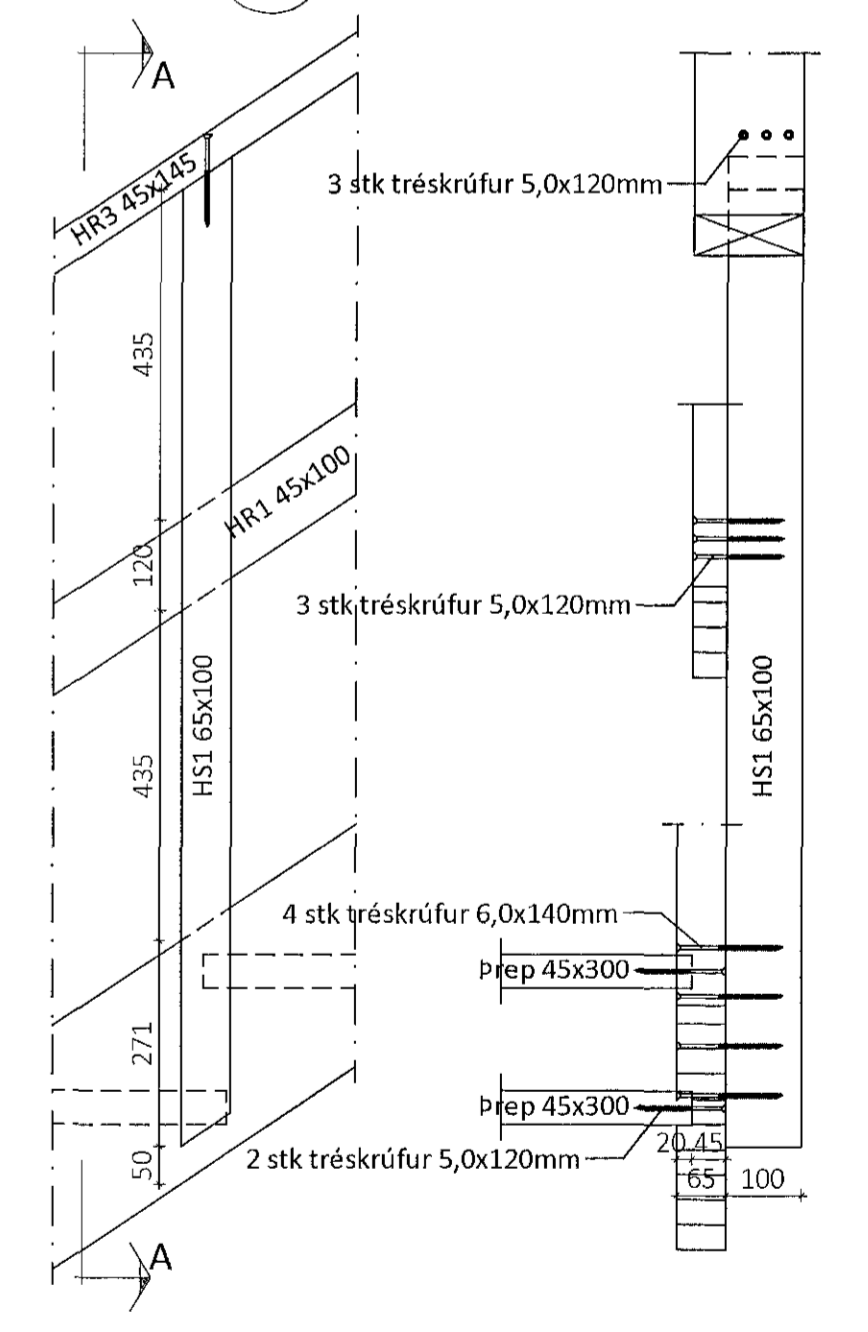

Sérmynd 38 Mkv. 1:10
309

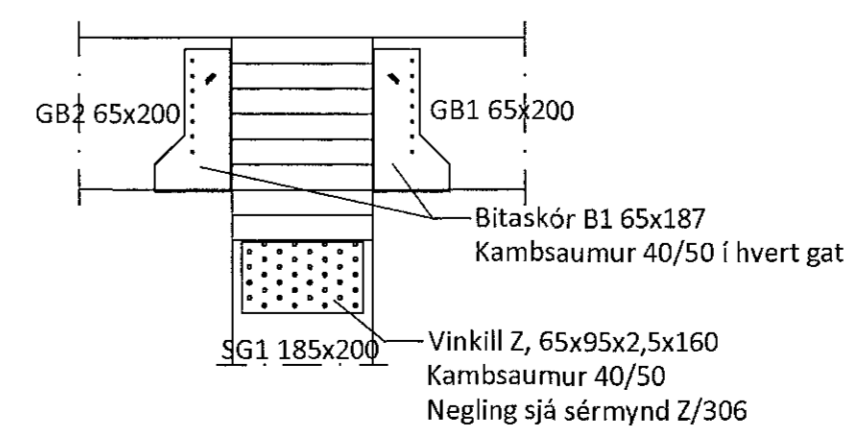

ÖLL AFNOT OG AFRITUN TEIKNINGAR AÐ HLUTA EÐA Í HEILD ER HÁÐ SKRIFLEGU LEYFI LÍMTRÉ VÍRNET EHF.

Númer	Dags.	Skýring breytingar	Br. af
MKV. 1:20 og 1:10 TEIKN.	DAGS. 29.9.2017 REIKN.	VERKNR. DL17 014 YFRF.	ÚTGÁFA NR. 1 NR. TEIKNINGAR
HEITI VERKS: Gjáhella 3, Hafnarfirði		NAFN HÖNNUÐAR Karl Baldrvinsson byggingataekni/ræðingur B.Sc. kt. 150966-5749 - karl@limtrevirnet.is	309
HEITI TEIKNINGAR Iðnaðarhús Milligólf - þversnið E og sérmyndir		ÁRITUN HÖNNUÐAR Karl Baldr	DAGS. ÁRITUNAR 26.10.2017 DAGS. ÁRITUNAR