


Samþykkt þann
27. des. 2018
Byggingafulltrúinn í Hafnarfjörður

BR1 Burðarrámmar Mkv 1:20
Samtals 8 stk hálfarrámmar

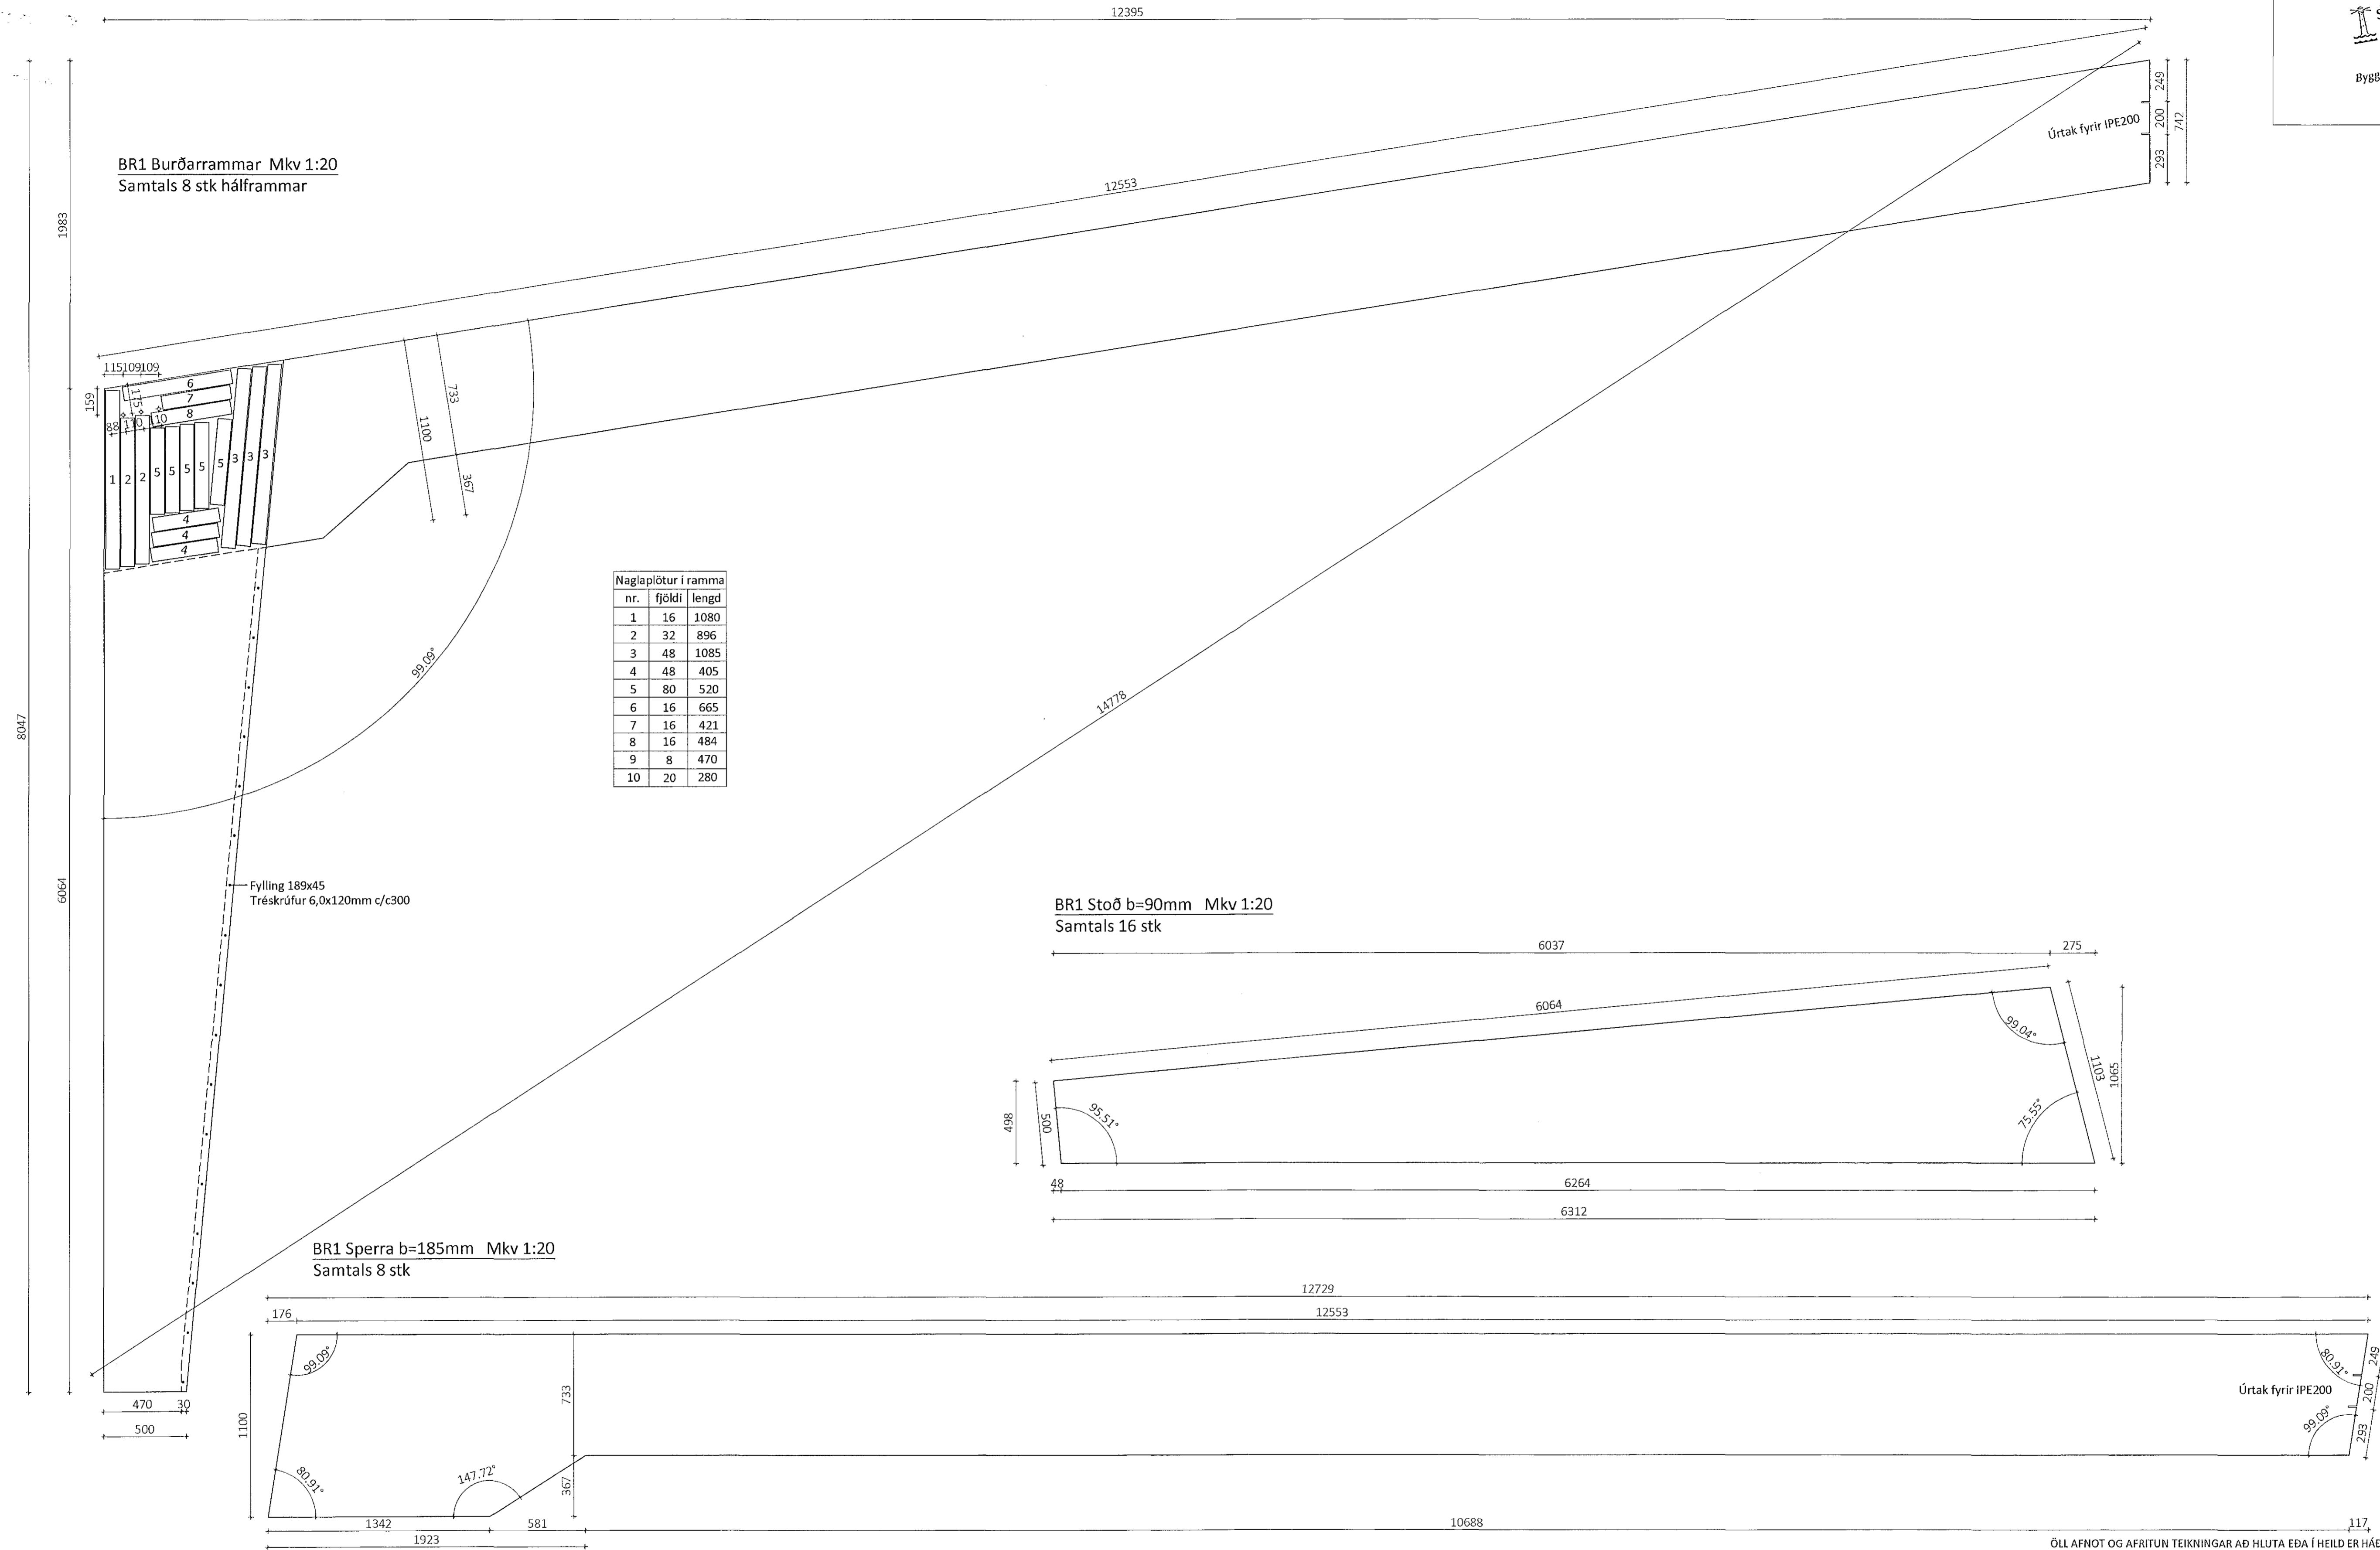

nr.	fjöldi	lengd
1	16	1080
2	32	896
3	48	1085
4	48	405
5	80	520
6	16	665
7	16	421
8	16	484
9	8	470
10	20	280

Fylling 189x45
Tréskrófur 6,0x120mm c/c300

BR1 Stoð b=90mm Mkv 1:20
Samtals 16 stk

BR1 Sperra b=185mm Mkv 1:20
Samtals 8 stk

ÖLL AFRITUN OG AFRITUN TEIKNINGAR AÐ HLUTA EDA Í HEILD ER HÁÐ SKRIFLEGU LEYFI LÍMTRÉ VÍRNET EHF.

Númer	Dags.	Skýring breytingar	Br. af

<p>Byggingaheild - Vesturvör 29 - 200 Kópavogur tlf. +49510-1160 - Sími +412 5300</p>	MKV. 1:20	DAGS. 29.9.2017	VERKNR. DL17 014	ÚTGÁFA NR. 1
	TEIKN. GS	REIKN. GS	VFIRF. BI	NR. TEIKNINGAR 381
HEITI VERKS: Gjáhellja 3, Hafnarfjörður	NAFN HÖNNUÐAR Karl Baldvinsson byggingatæknifræðingur B.Sc. tlf. 150965-5749 - karl@limtrevrnet.is		DAGS. ÁRITUNAR 26.10 2017	
HEITI TEIKNINGAR Iðnaðarhús Límtré - framleiðsluteikning	ÁRITUN HÖNNUÐAR Karl Baln		DAGS. ÁRITUNAR	
	ÁRITUN SAMRÆM. HÖNNUÐAR			