
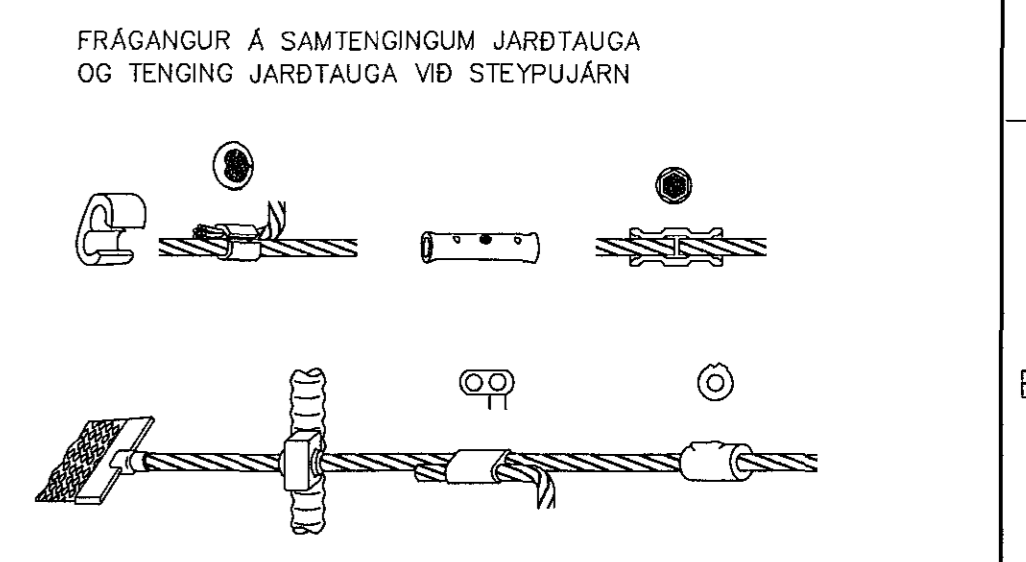
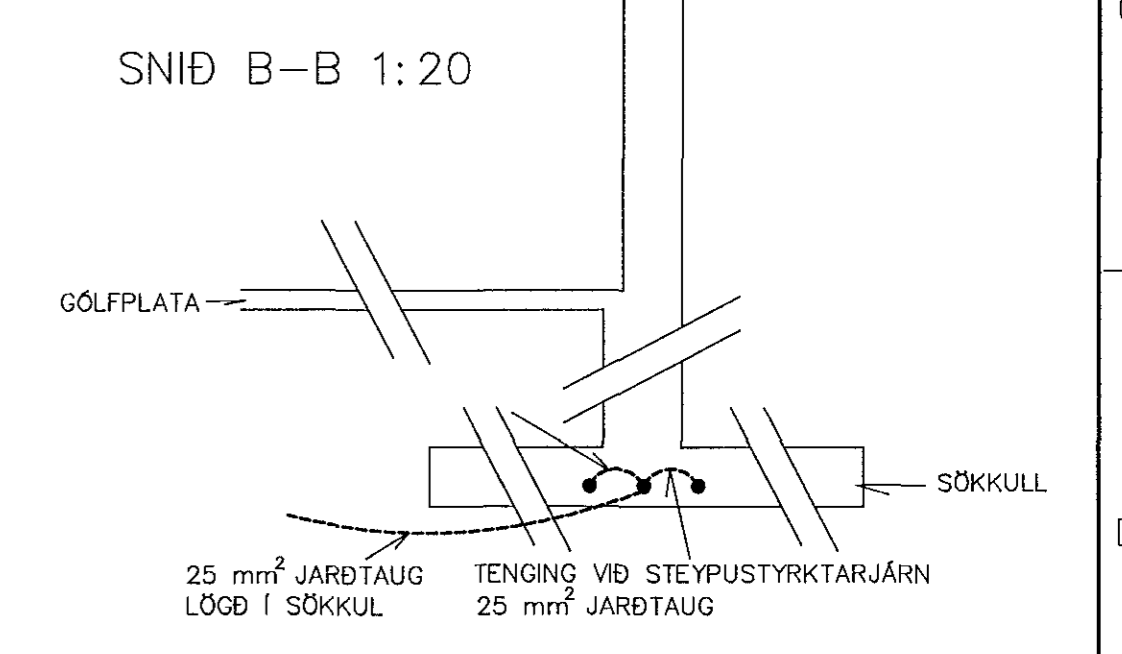


MÖTTEND

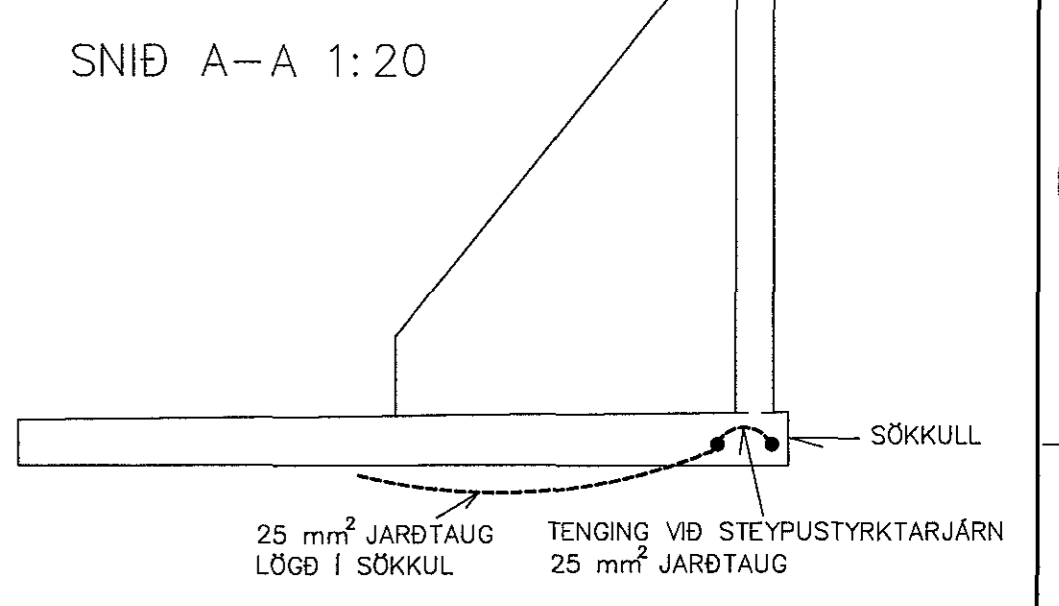


SKÝRINGAR:

ALLAR JARÐTAUGAR SKULU VERA 25 mm² OG ÓEINANGRÁÐAR.

ÖLL SAMSKYTTI, SEM VERÐA ÓAÐGENGILEG, SKULU VERA SÚBU EÐA ÞRÝSISAMSKYTT.

MEÐ CADWELD® SÚBU EÐA SAMBÆRILEGUM FRÁGANGI.

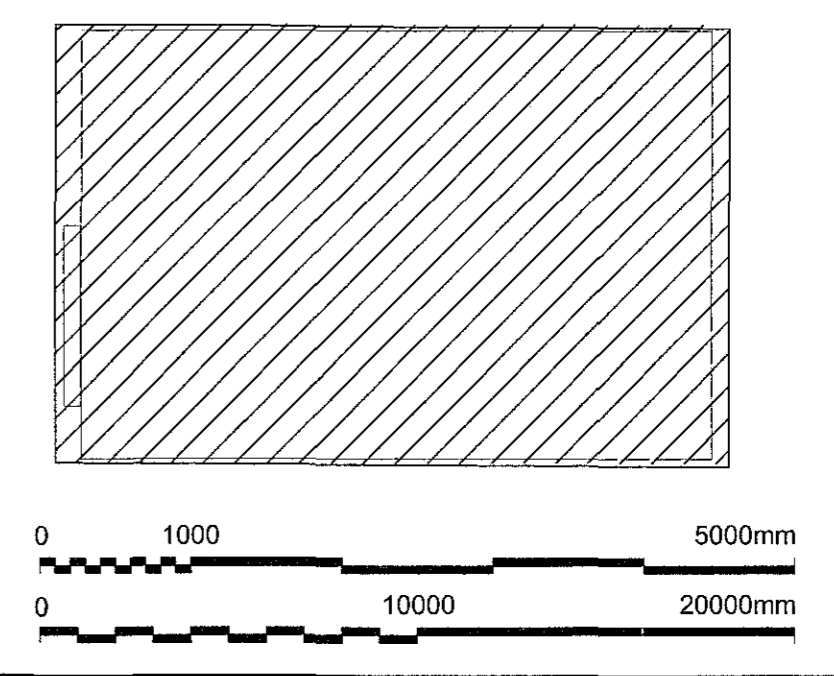

UNDIRSKRIFAÐ HÖNNUNARSTJÓRA

[Signature]

BAITERNID
ARKITEKTAR

VERKÍS

www.verkis.is - sími: +354 422 8000

SAMÞYKKT: EKT
F.h. VERKÍS Eignarhlutfélagið 240751-2679

A 2018-11-23 VERKTEIKNING Rþó IAr RH EKT

ÓTG DAGS SKÝRINGAR TEIK HANN RÝNT SAMÞ

KAPLAKRIKI, HAFNARFIRÐI
SKESSAN KNATTHÚS
Rafkerfi
Spennujöfnun og jarðskaut
Grunnmynd og snið

VERKIFANG 06127 TEIKNING S-E05.5.101 A

© Öll rétt og öðrum teikningar, að hluta eða í heild er höfð skriflega leyfð höfundu