

Inntök samþykkt 10.13. 1973

f.h. RAFVEITU HAFNARFIJARDAR

*Pállinn Kristjánsson*

Húsvéita nr. 2203 Teikning nr. 1383

Samþykkt þ. 11-5 1973


f.h. RAFVEITU HAFNARFIJARDAR

*Ólafur E. Þorsteinsson*

Elutökendur rafloagna

Öll mál eru gefin upp í cm.  
frá fullfrögengnu gólfi.  
Hæð rofa sé 100 cm.  
Hæð tengla við rofa.  
sé í sömu hæð og rofinn.  
Hæð tengla sé 20 cm nema í  
eldhúsi, geymslum og þvottah.  
þar 110 cm (bilgeymslum)  
Hæð tengla fyrir síma og  
sjónvarp sé 20 cm.  
Hæð dyrasíma 130 cm.  
Hæð veggljósa 155 cm.  
Pípur séu 2" og vír 3x15"  
Málstraumur tengla og rofa sé 10A

nema annars  
sé getið.

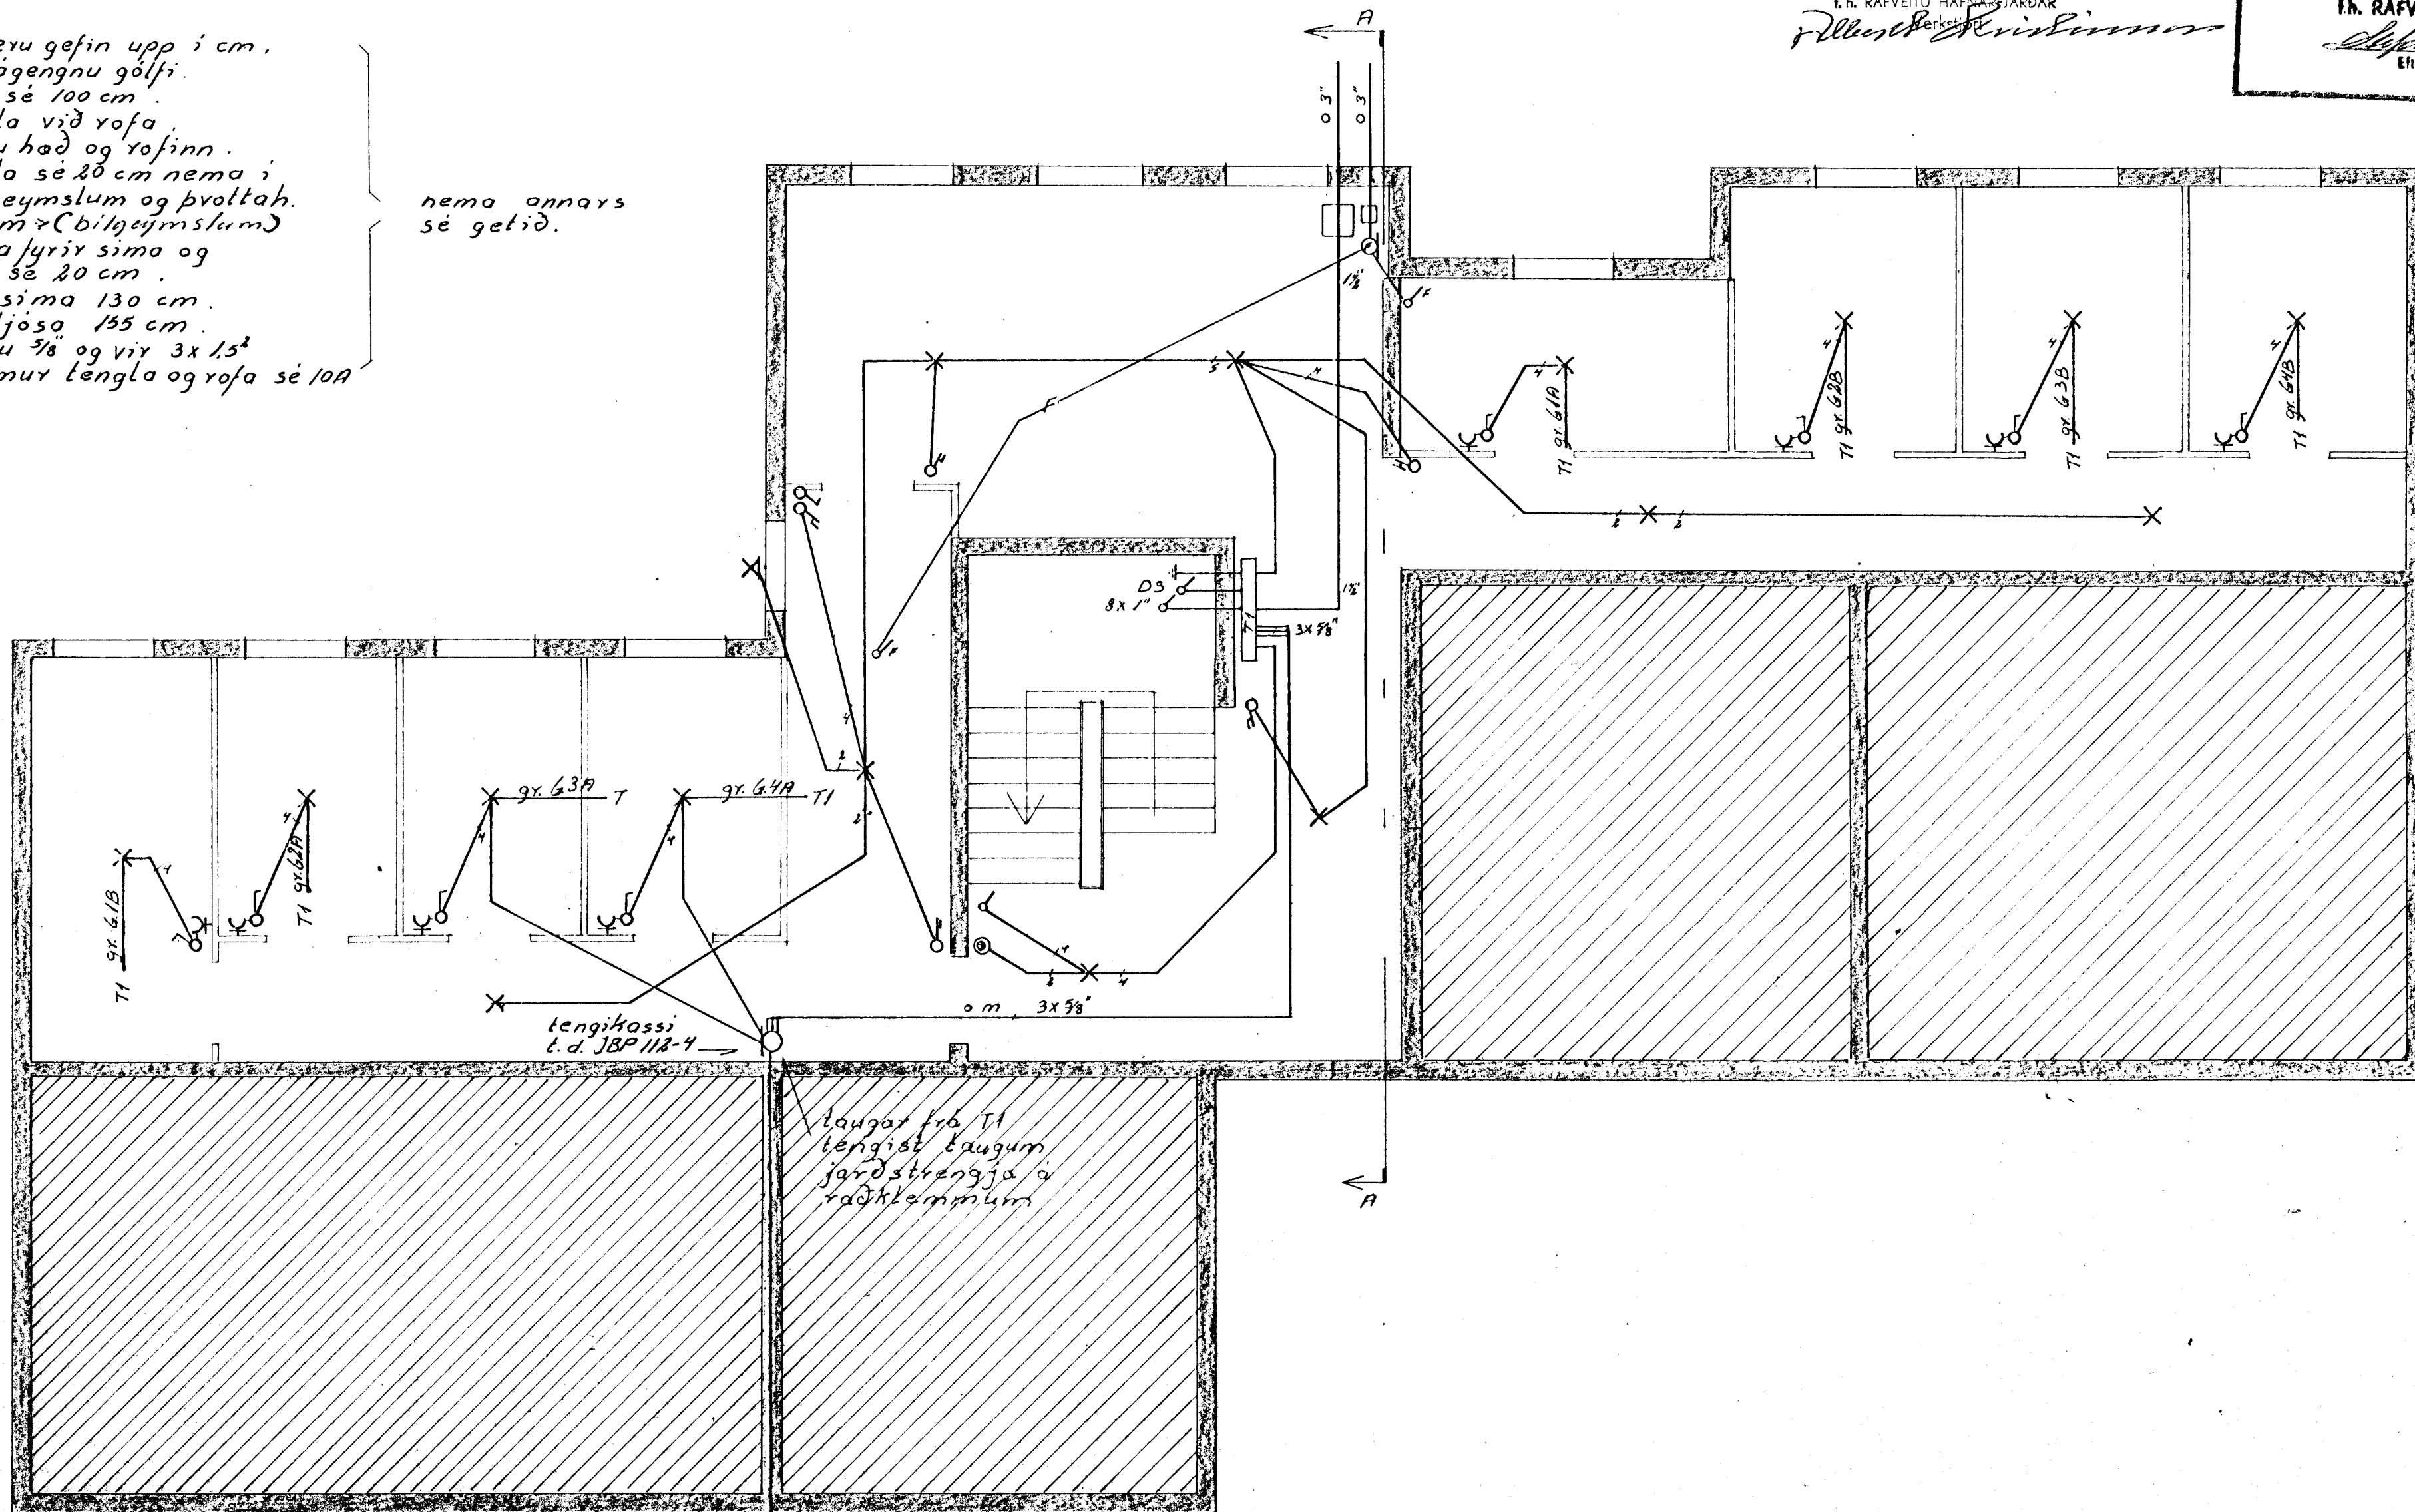

fimm jarðstrengir, 3x15"  
1/3" ræri 70cm undir yfirborði  
jarðvegs, að bilgeymslum

kjallari

1383

Breiðvangur 6	verk: 73003	no: 1/8
Raflögn	mál: 1:50	dags: 3.5.73
kjallari		
Guðm. Geir Jónsson		