


GRUNNMYND KJALLARA

E

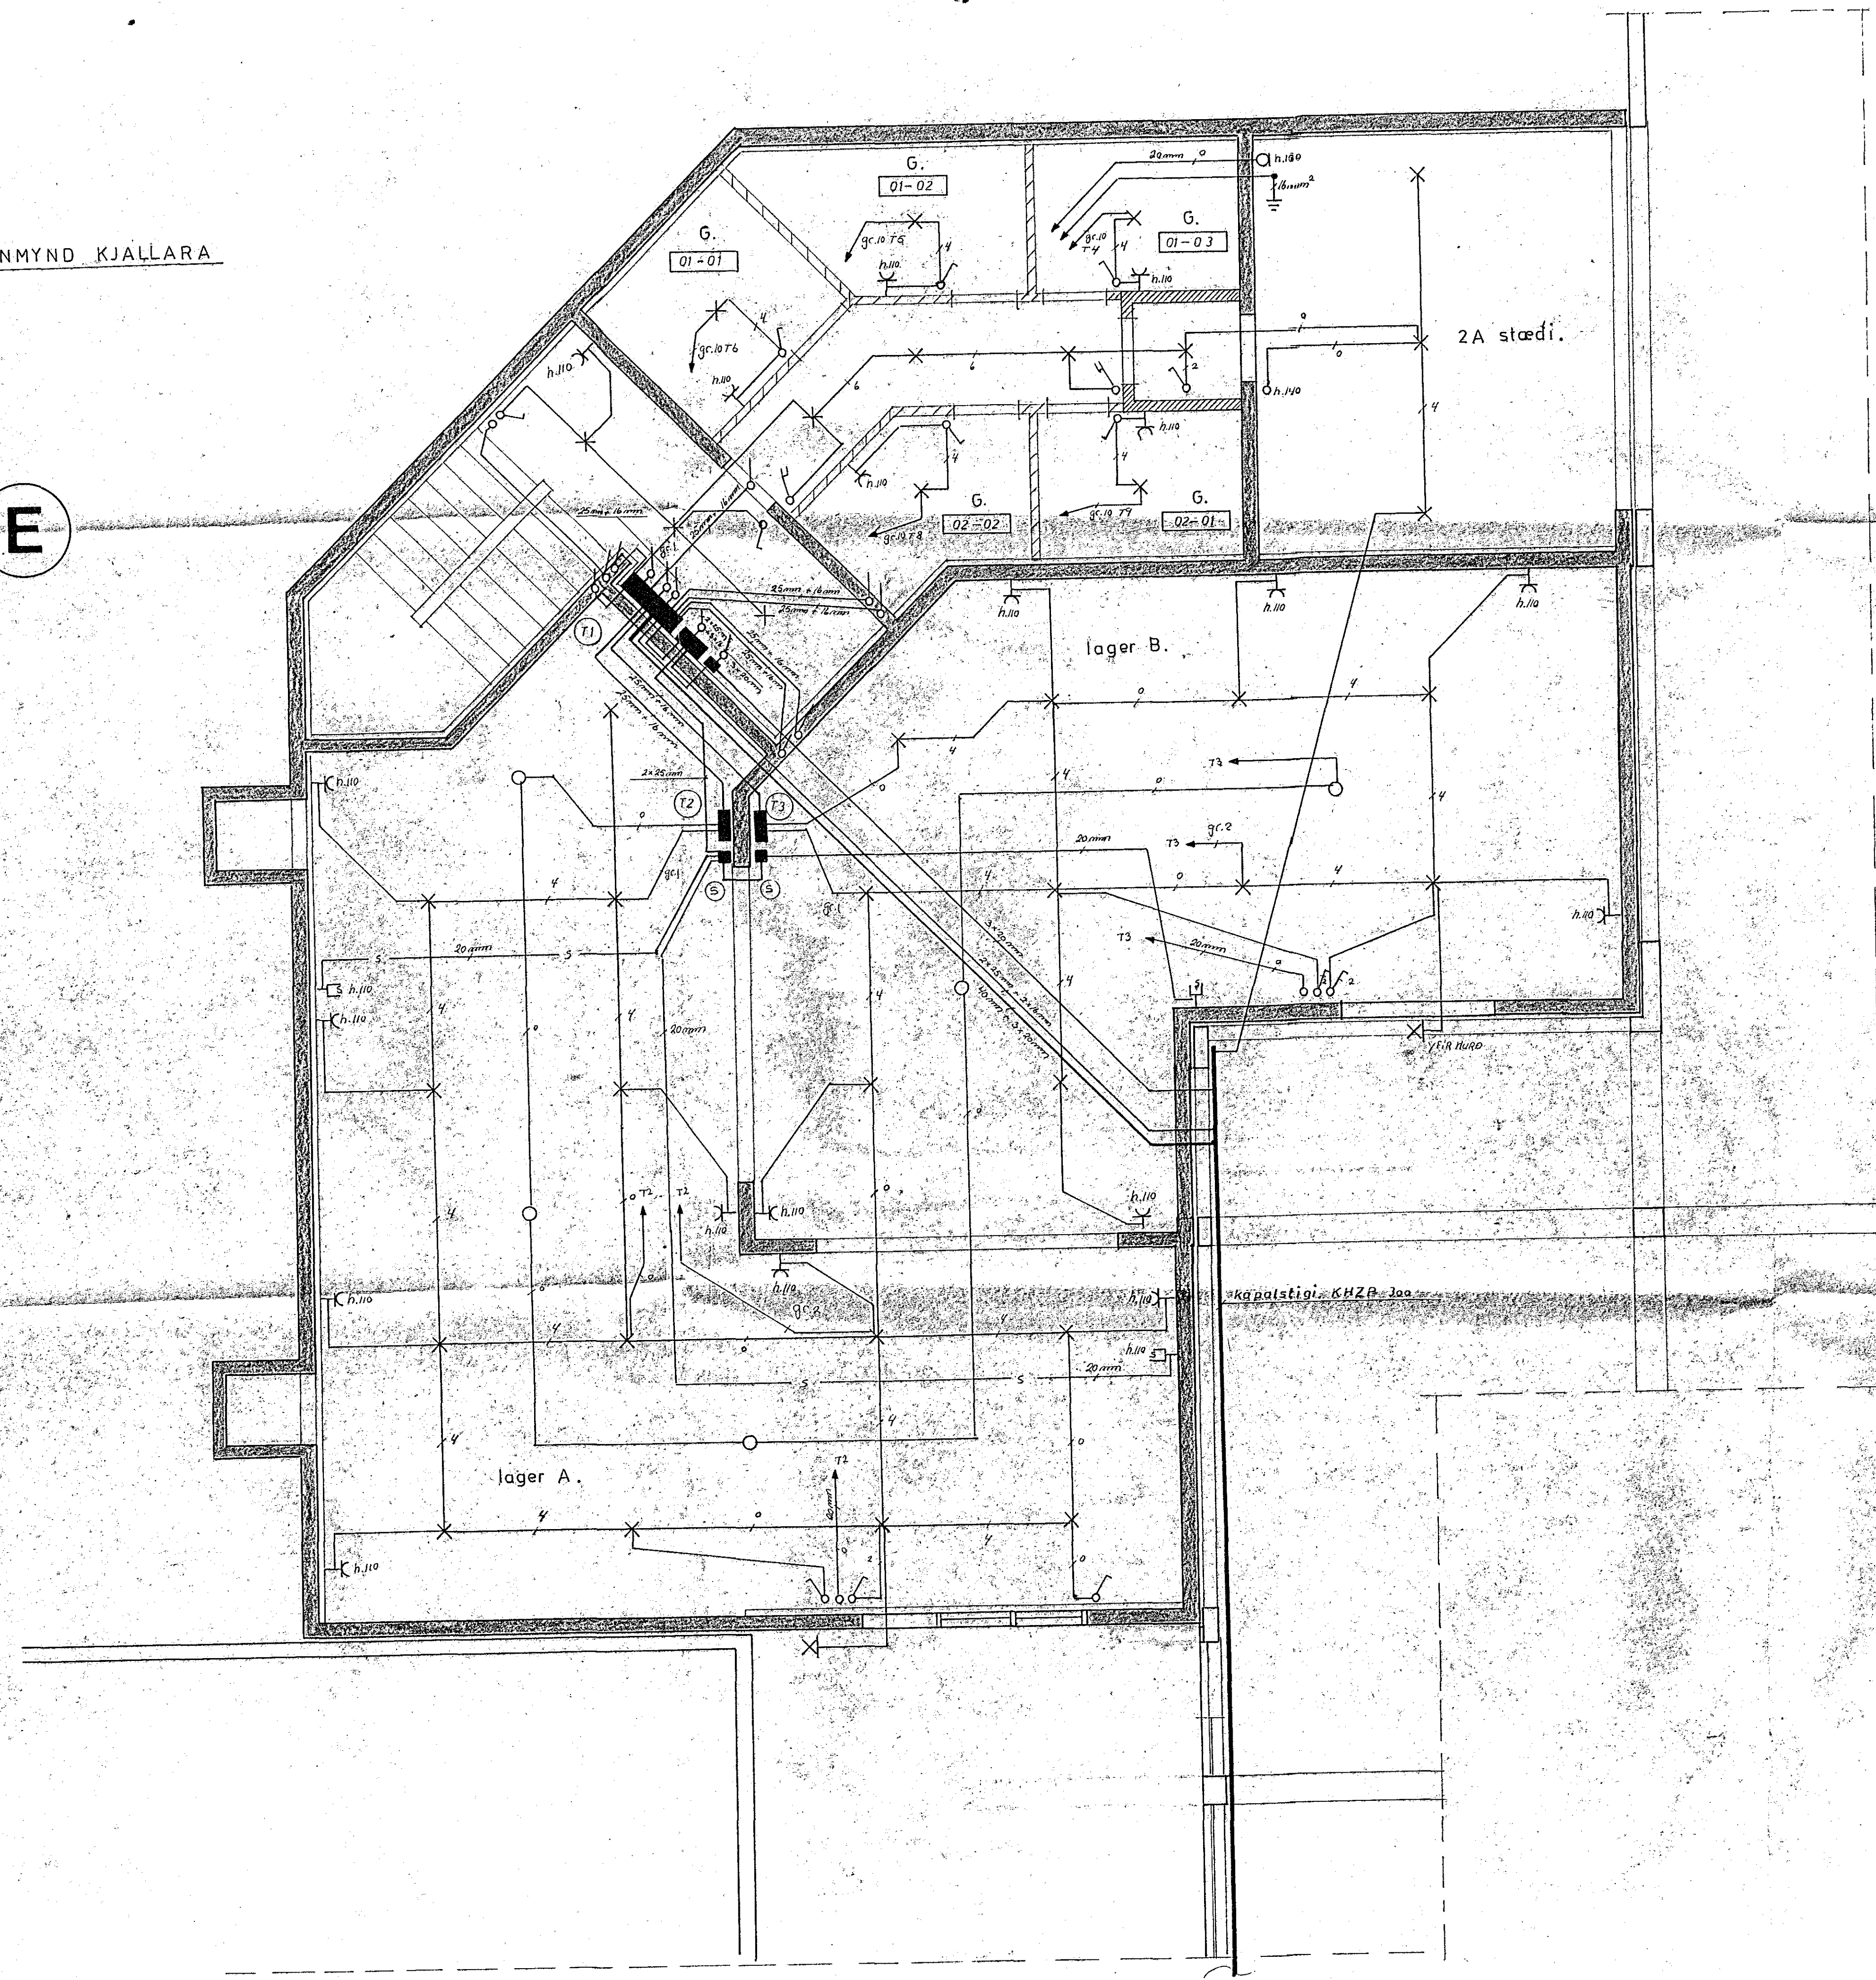

LÆKJARGATA 34, Hafnarfirdi.		mál 1:50
RAFLÖGN.		bláð 23 of 31
HELGI KR. EIRIKSSON - RAFLAGNAHÖNNUN		dags 11/1 '89
<i>Raflysnir Mí 1980 Helgi Kr. Eiríksson, Mífl. S. 688-388. Síðumíðar.</i>		teikn no 1015