
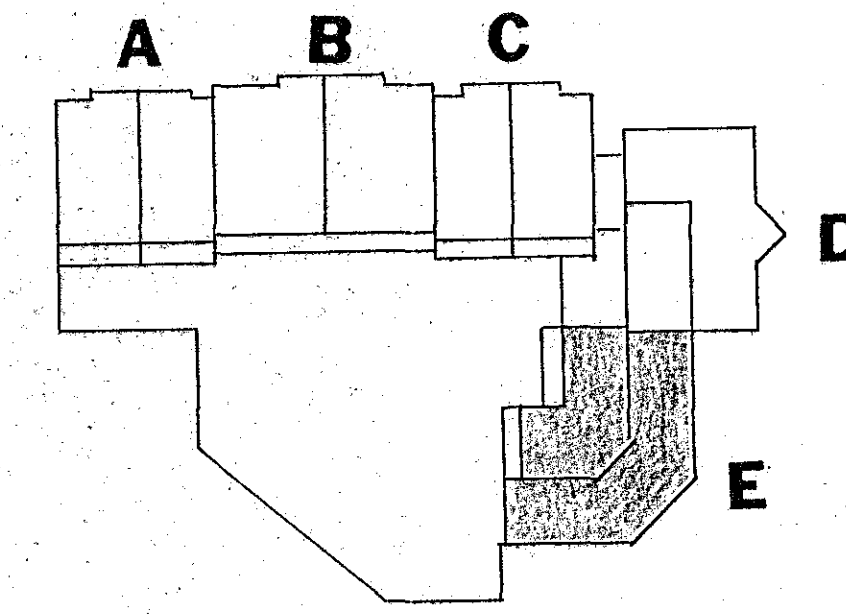


GRUNNMYND 1. HÆÐ

E

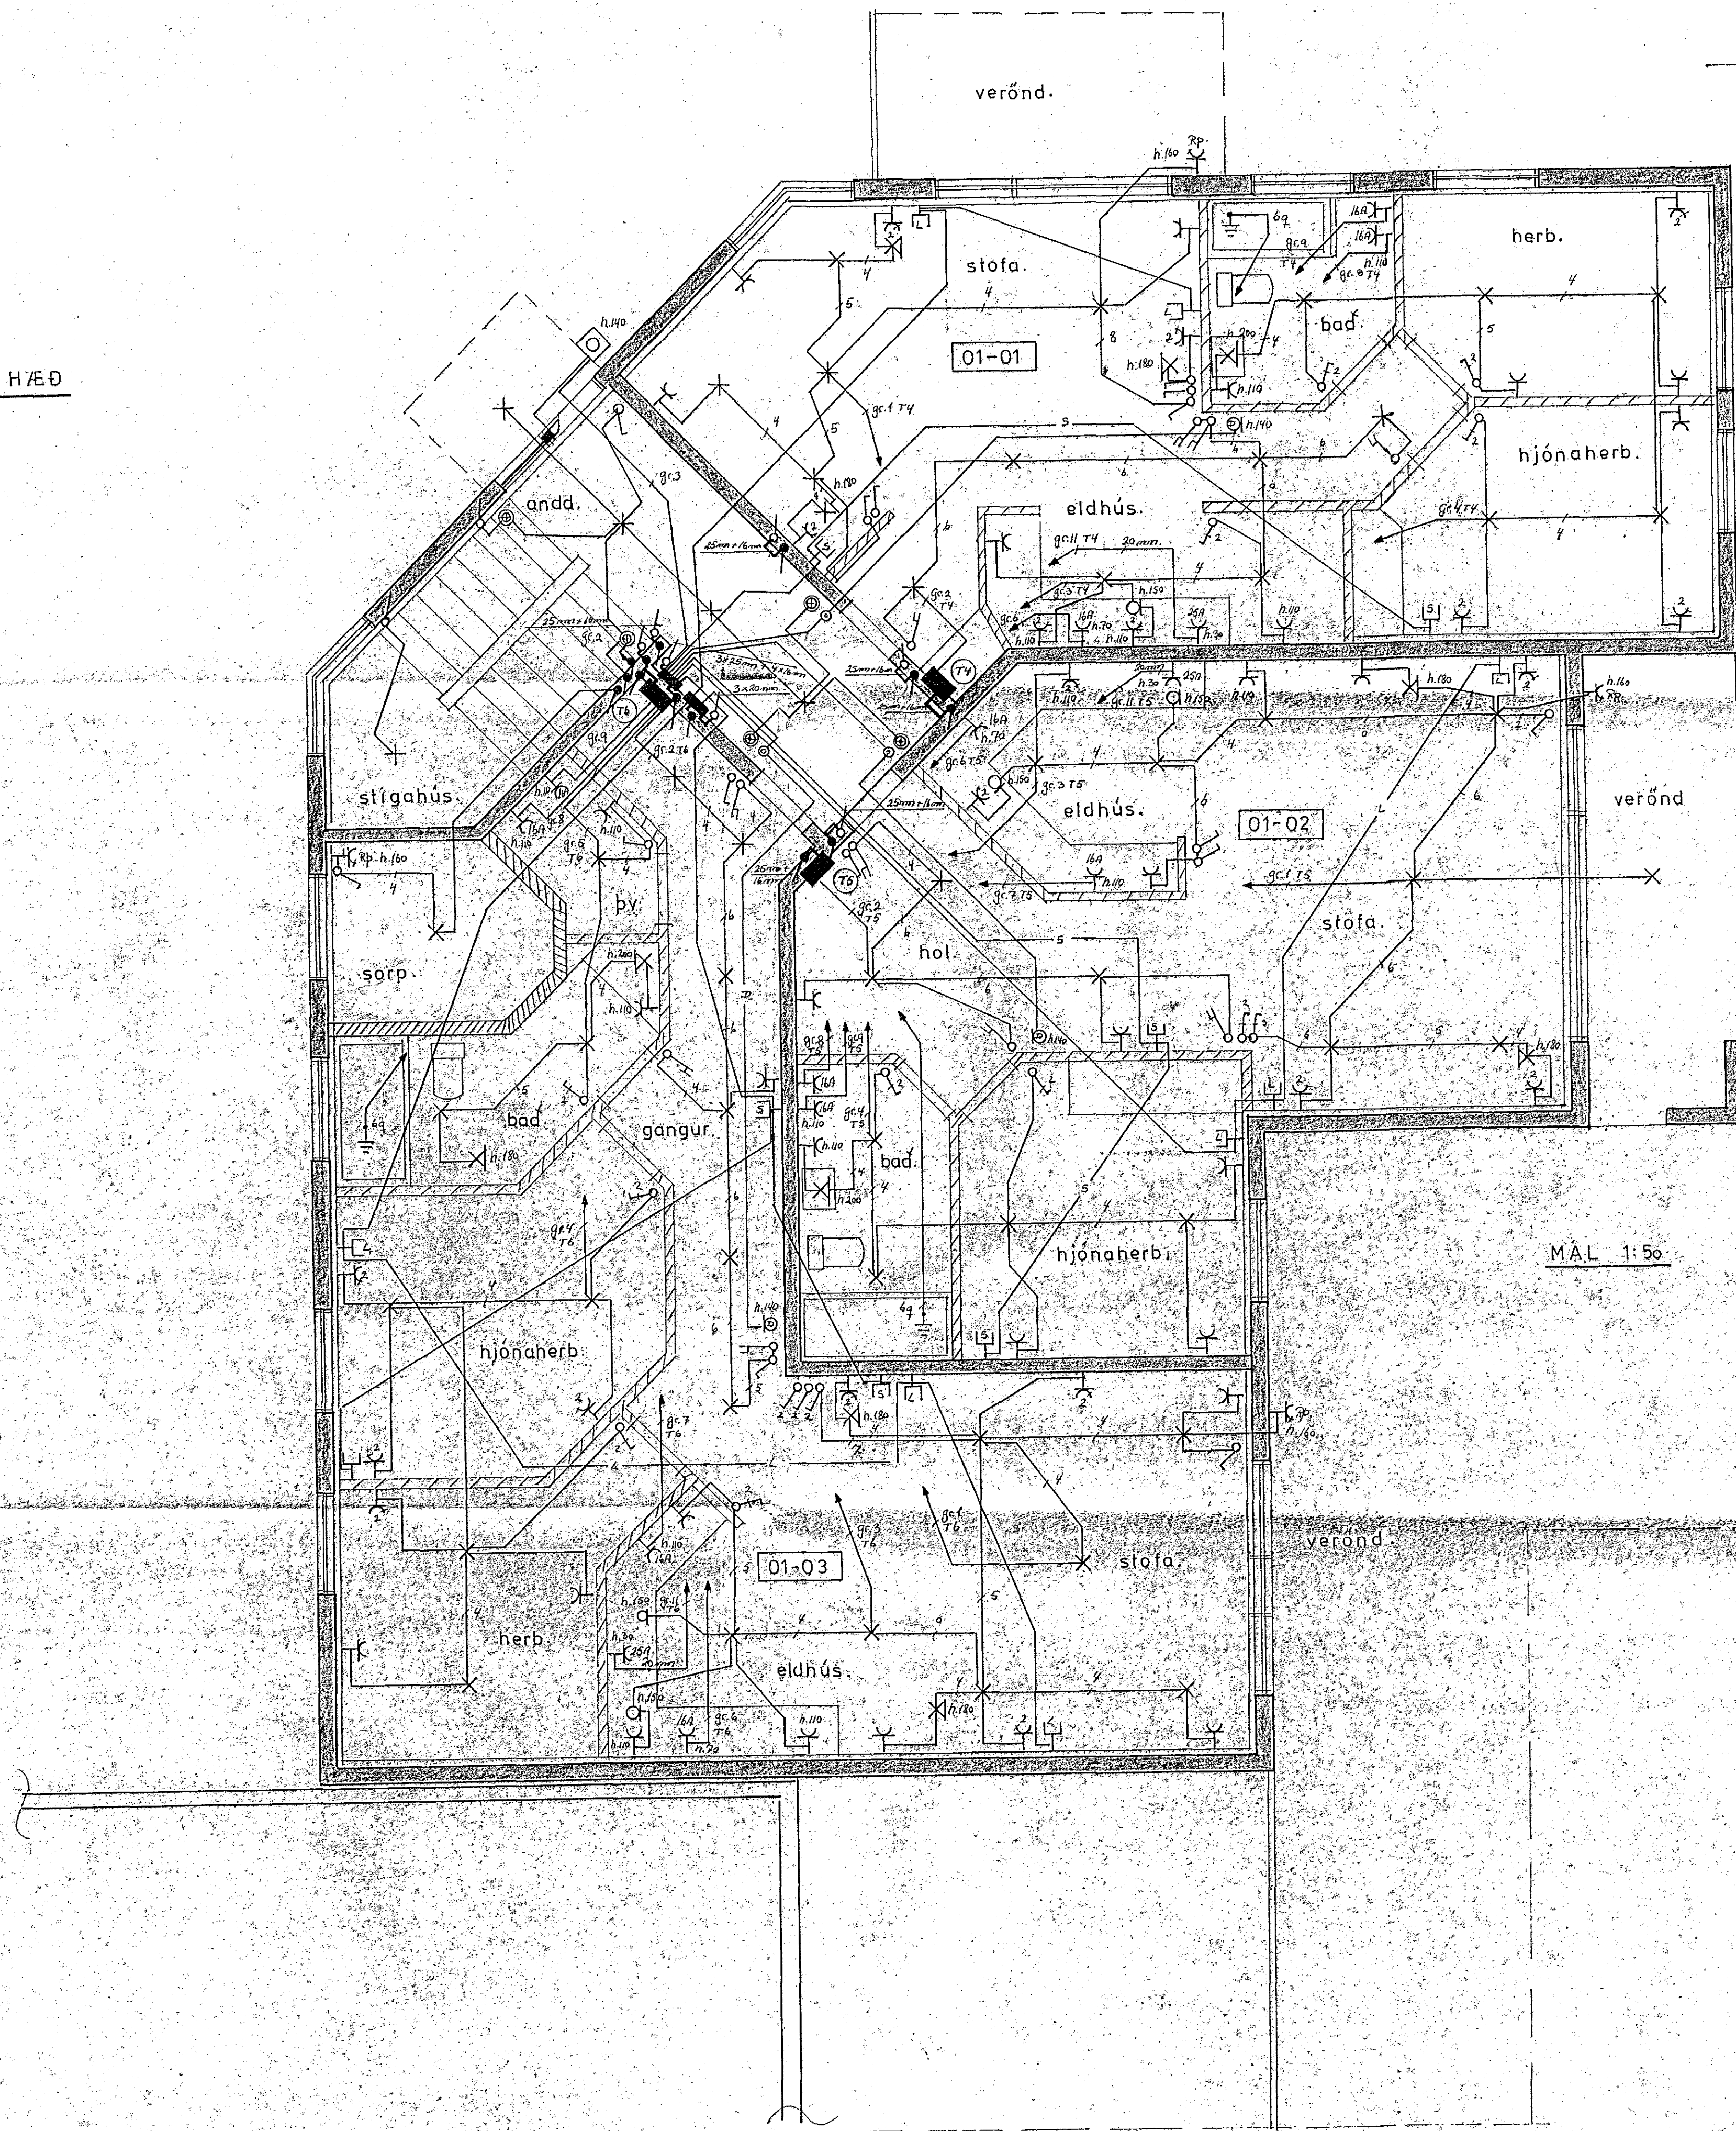

lykilmynd


MÁL 1:50

LÆKJARGATA 34, Hafnarfirdi.

RAFLÖGN.

HELGI KR. EINRIKSSON RAFLAÐNAÐMENN

Rafloagnir, Mál 1:50, Skýr um rafloagnir, málh. s. 600-388, 8. útgáfa 1988.

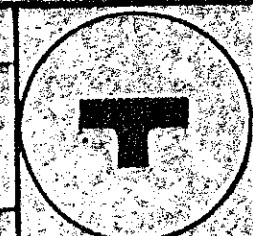

mál 1:50
bláttöl 31
dags ME 89
telkn 06/015