



GRUNNMYND 2. HÆÐ

E

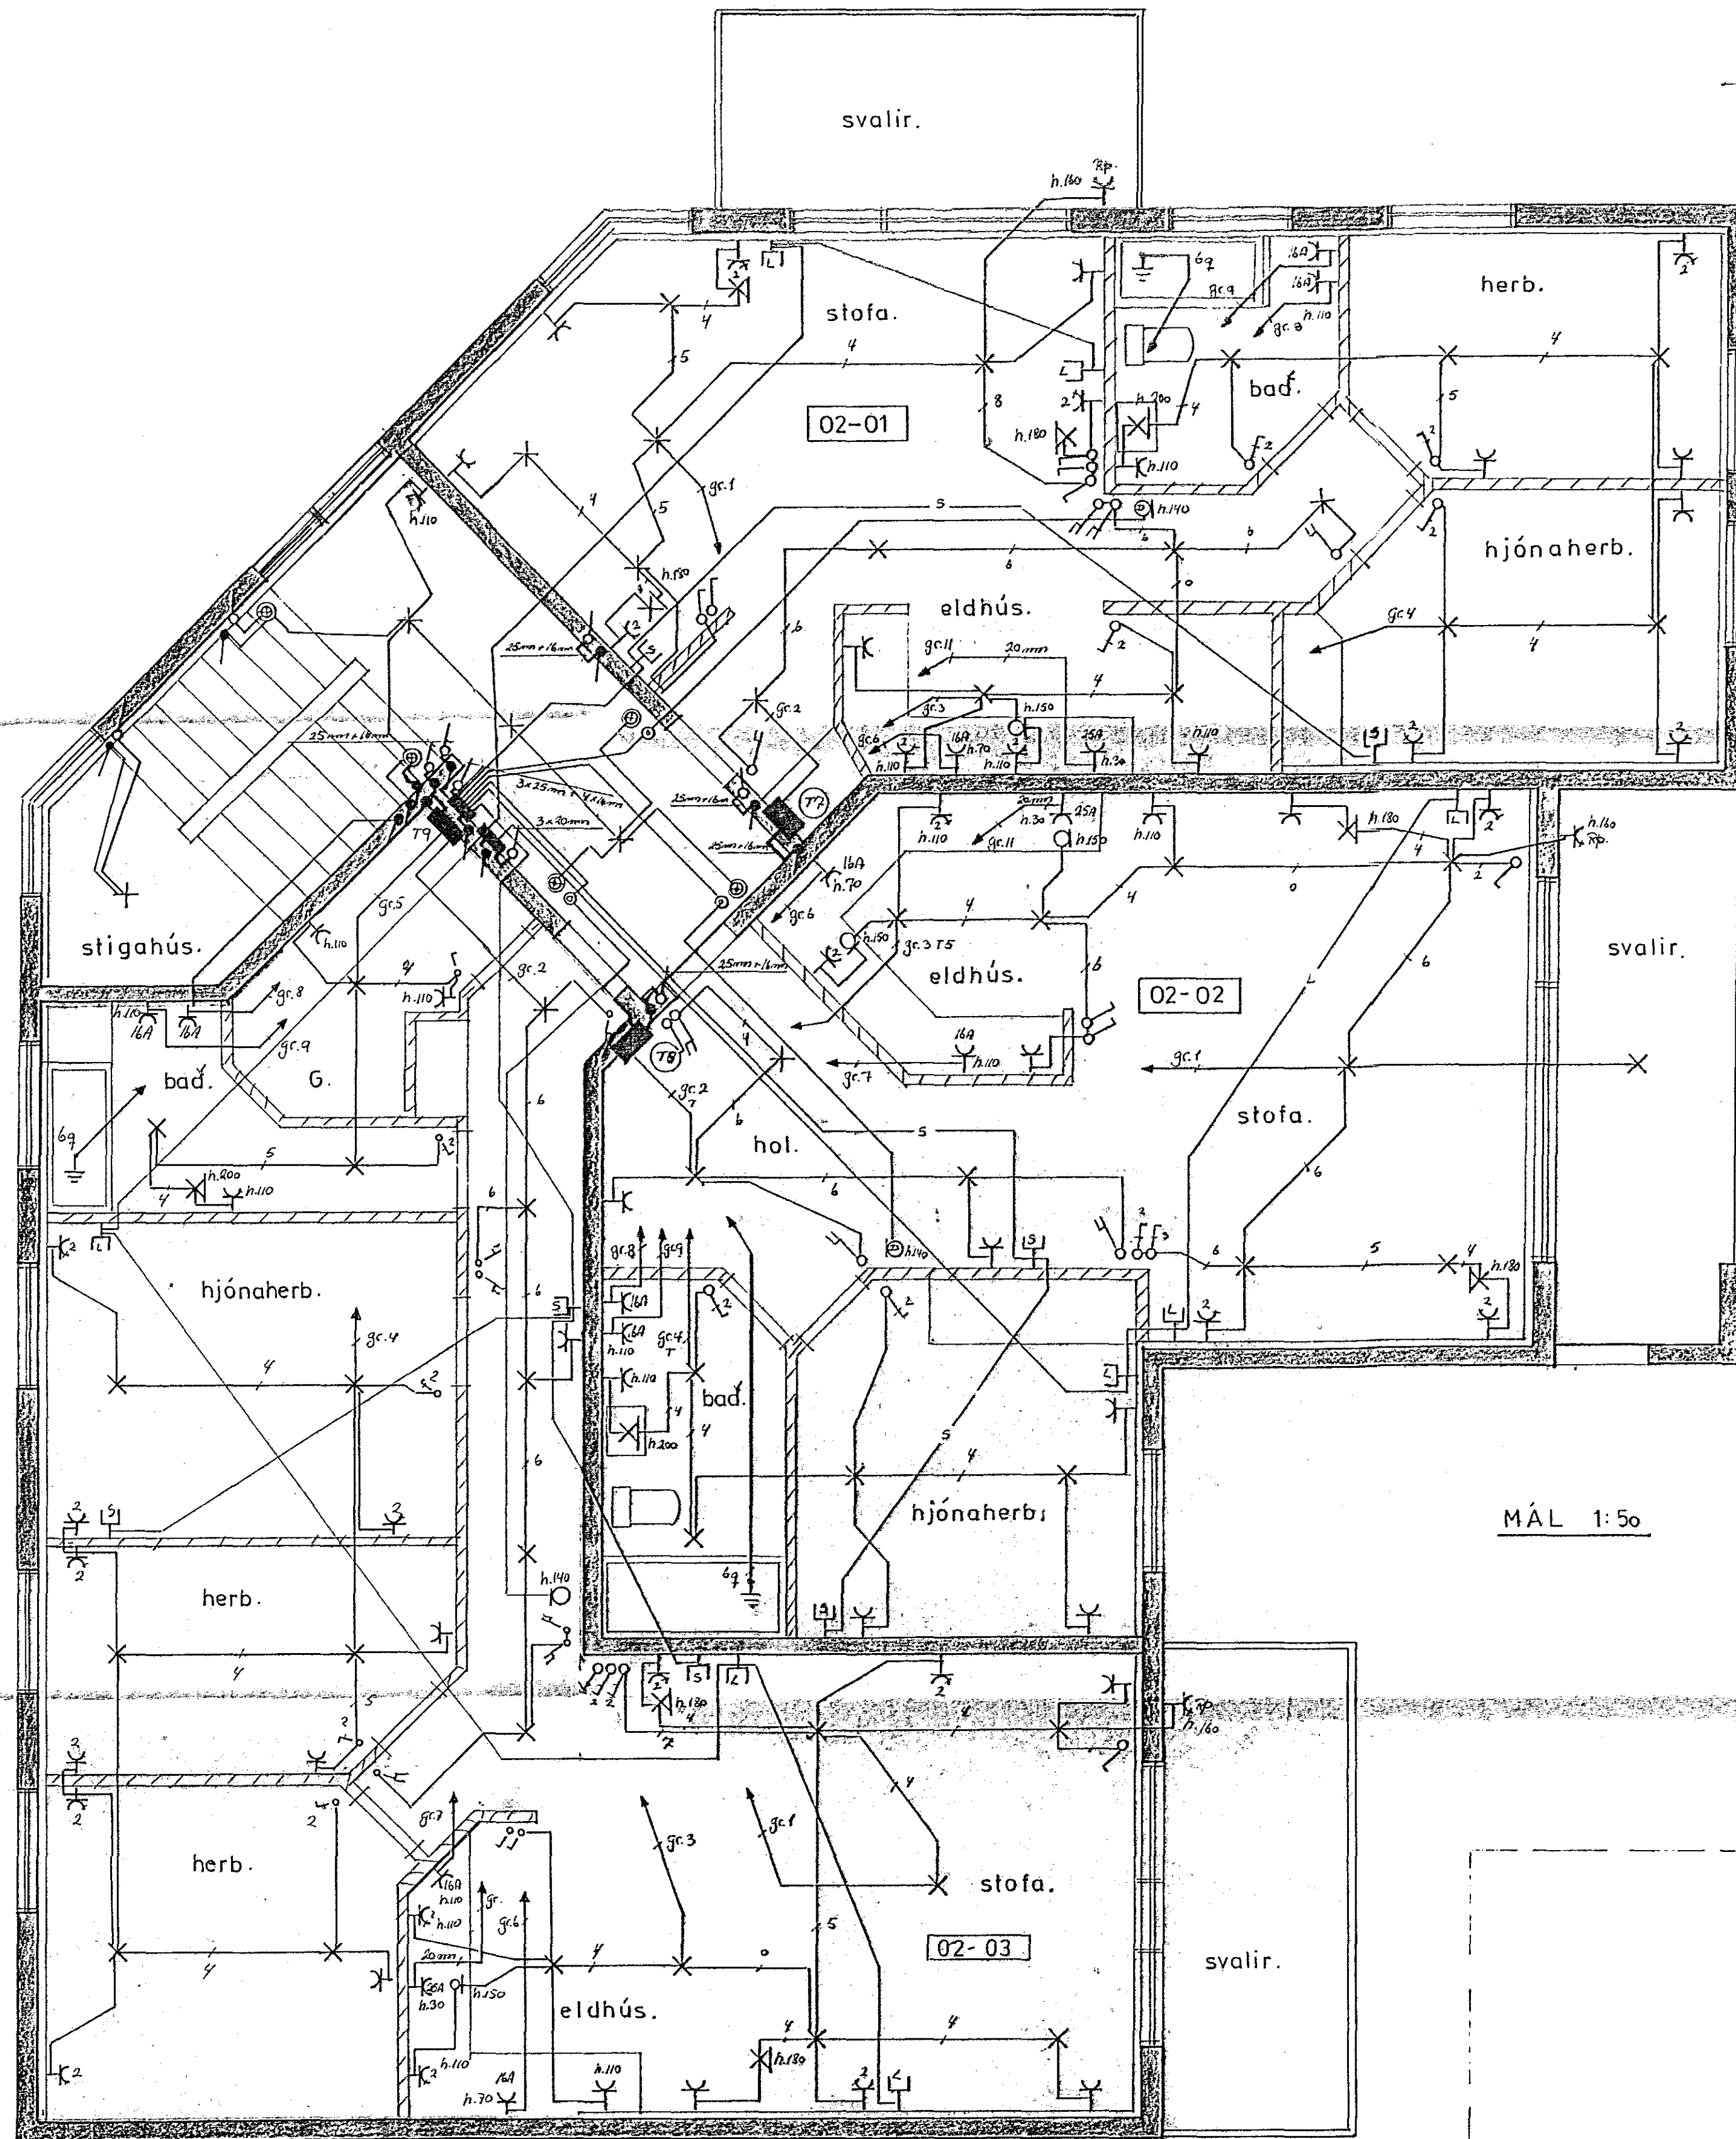

MÁL 1:50

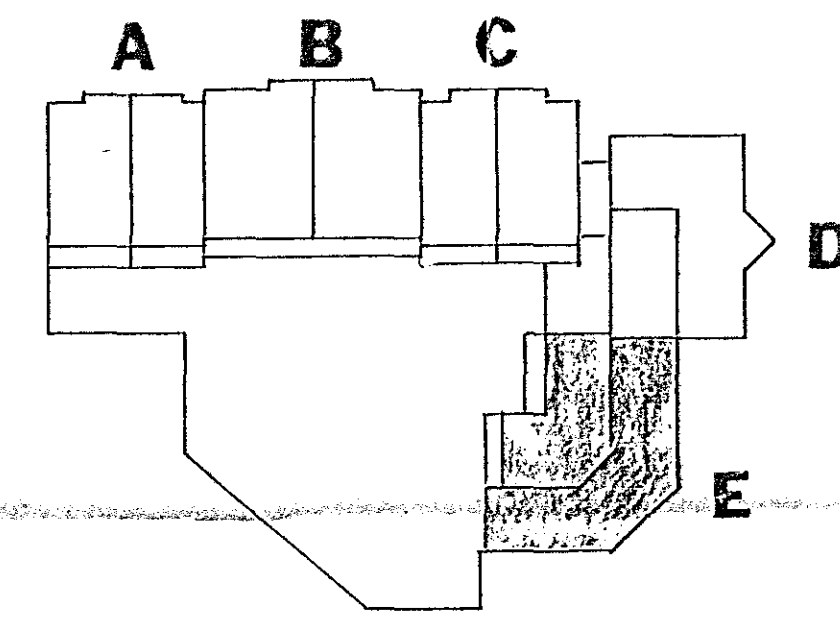

lykilmynd

LÆKJARGATA 34. Hafnarfirdi.			mál 1:50
RAFLÖGN.			blað 25 af 31
HELGI KR. EIRÍKSSON. RAFLAGNAHÖNNUN			dags 11/11 89
Ráðgjafi. Mí 1989 Skýla Arnarson. nafnll. S. 603-308. Síðarmark 12.			teikn no. 015