
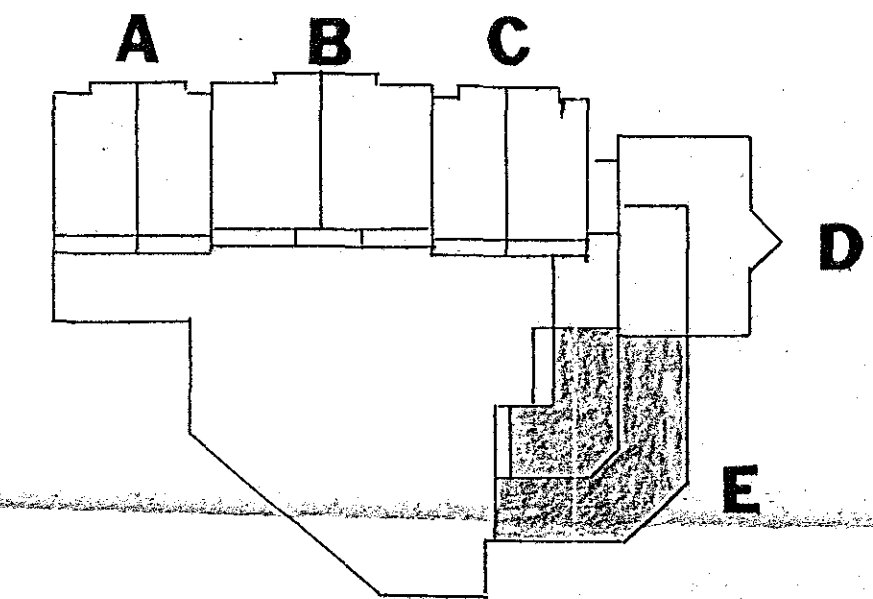


GRUNNMYND 3. HÆÐ.

E

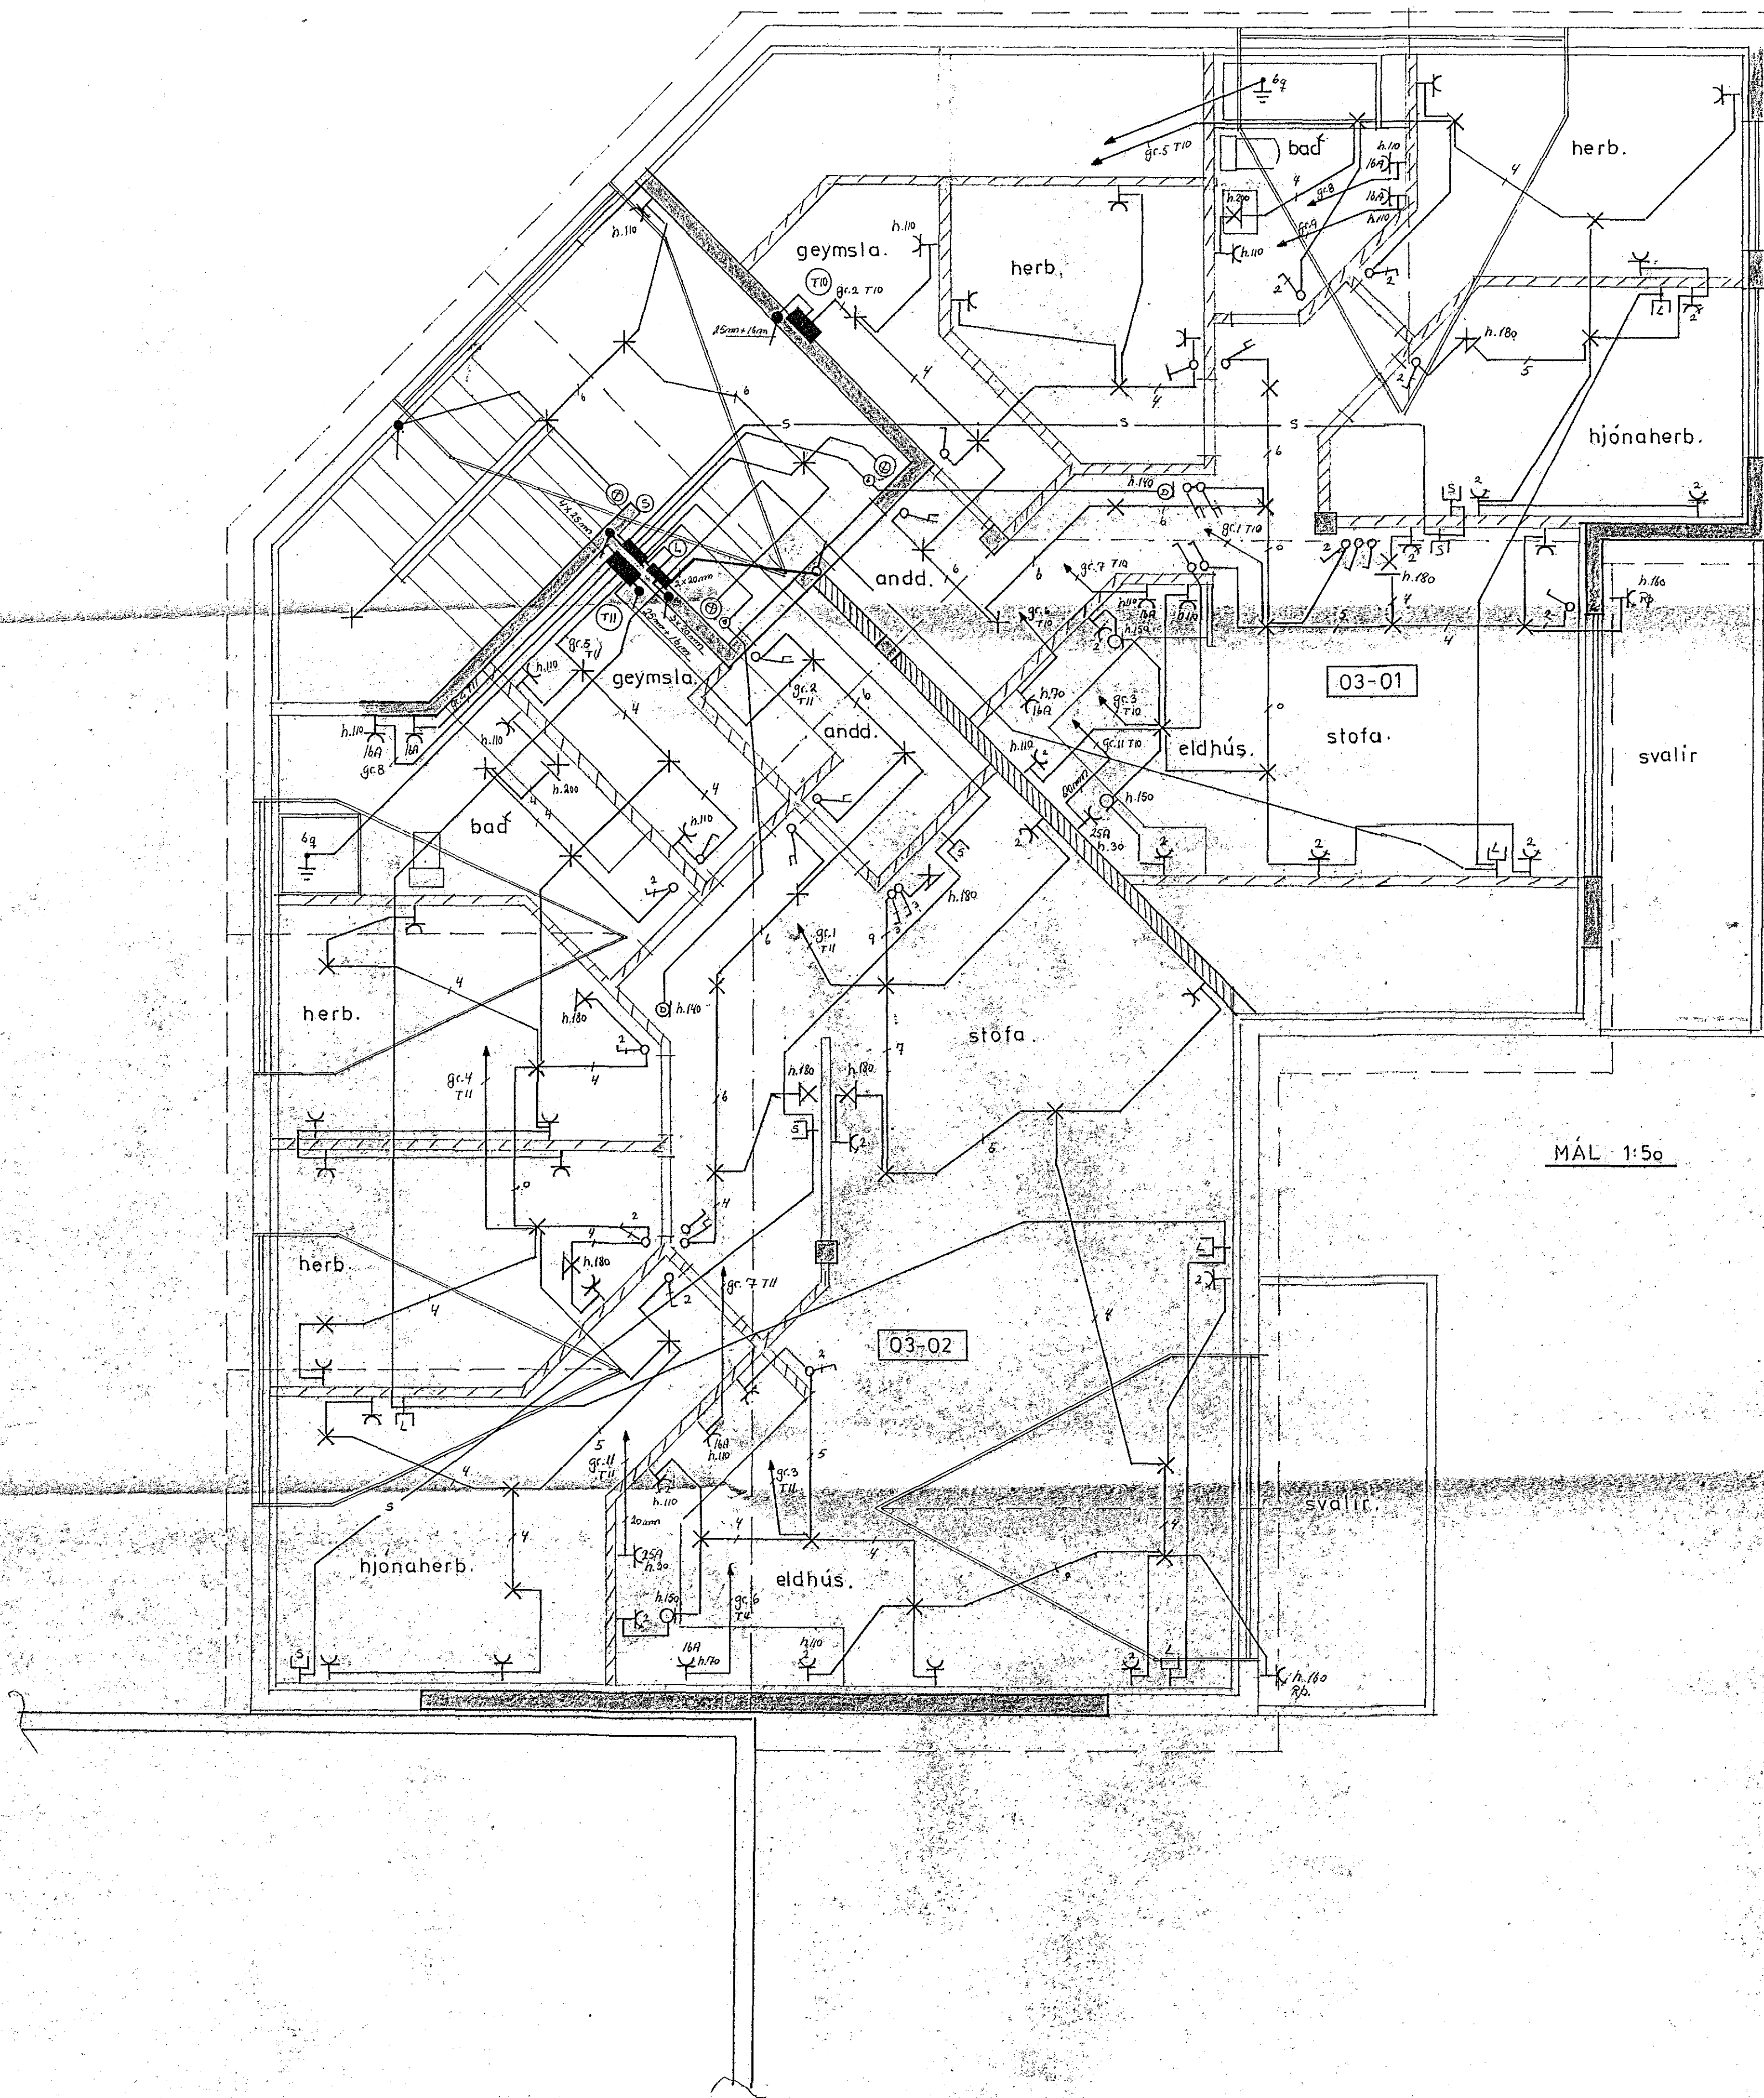


lykilmynd

LÆKJARGATA 14, Hafnarfirdi.

RAFLOGN.

HELGJÓR KRISTJÓNSDÓTTIR, RAFFLAKRANHÖNNUN

Reykjavík 1104, HAFS- og LÖGGERÐARSTOFU, s. 603-368, Síðumarta 1.

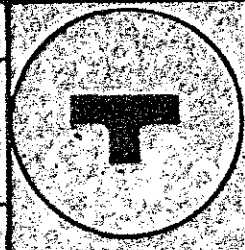

mál: 7:50
 bláð: 2 af 3
 dags: 11/11
 teikn númer: 11/58