



# TÖFLUR OG KVÍSLAR

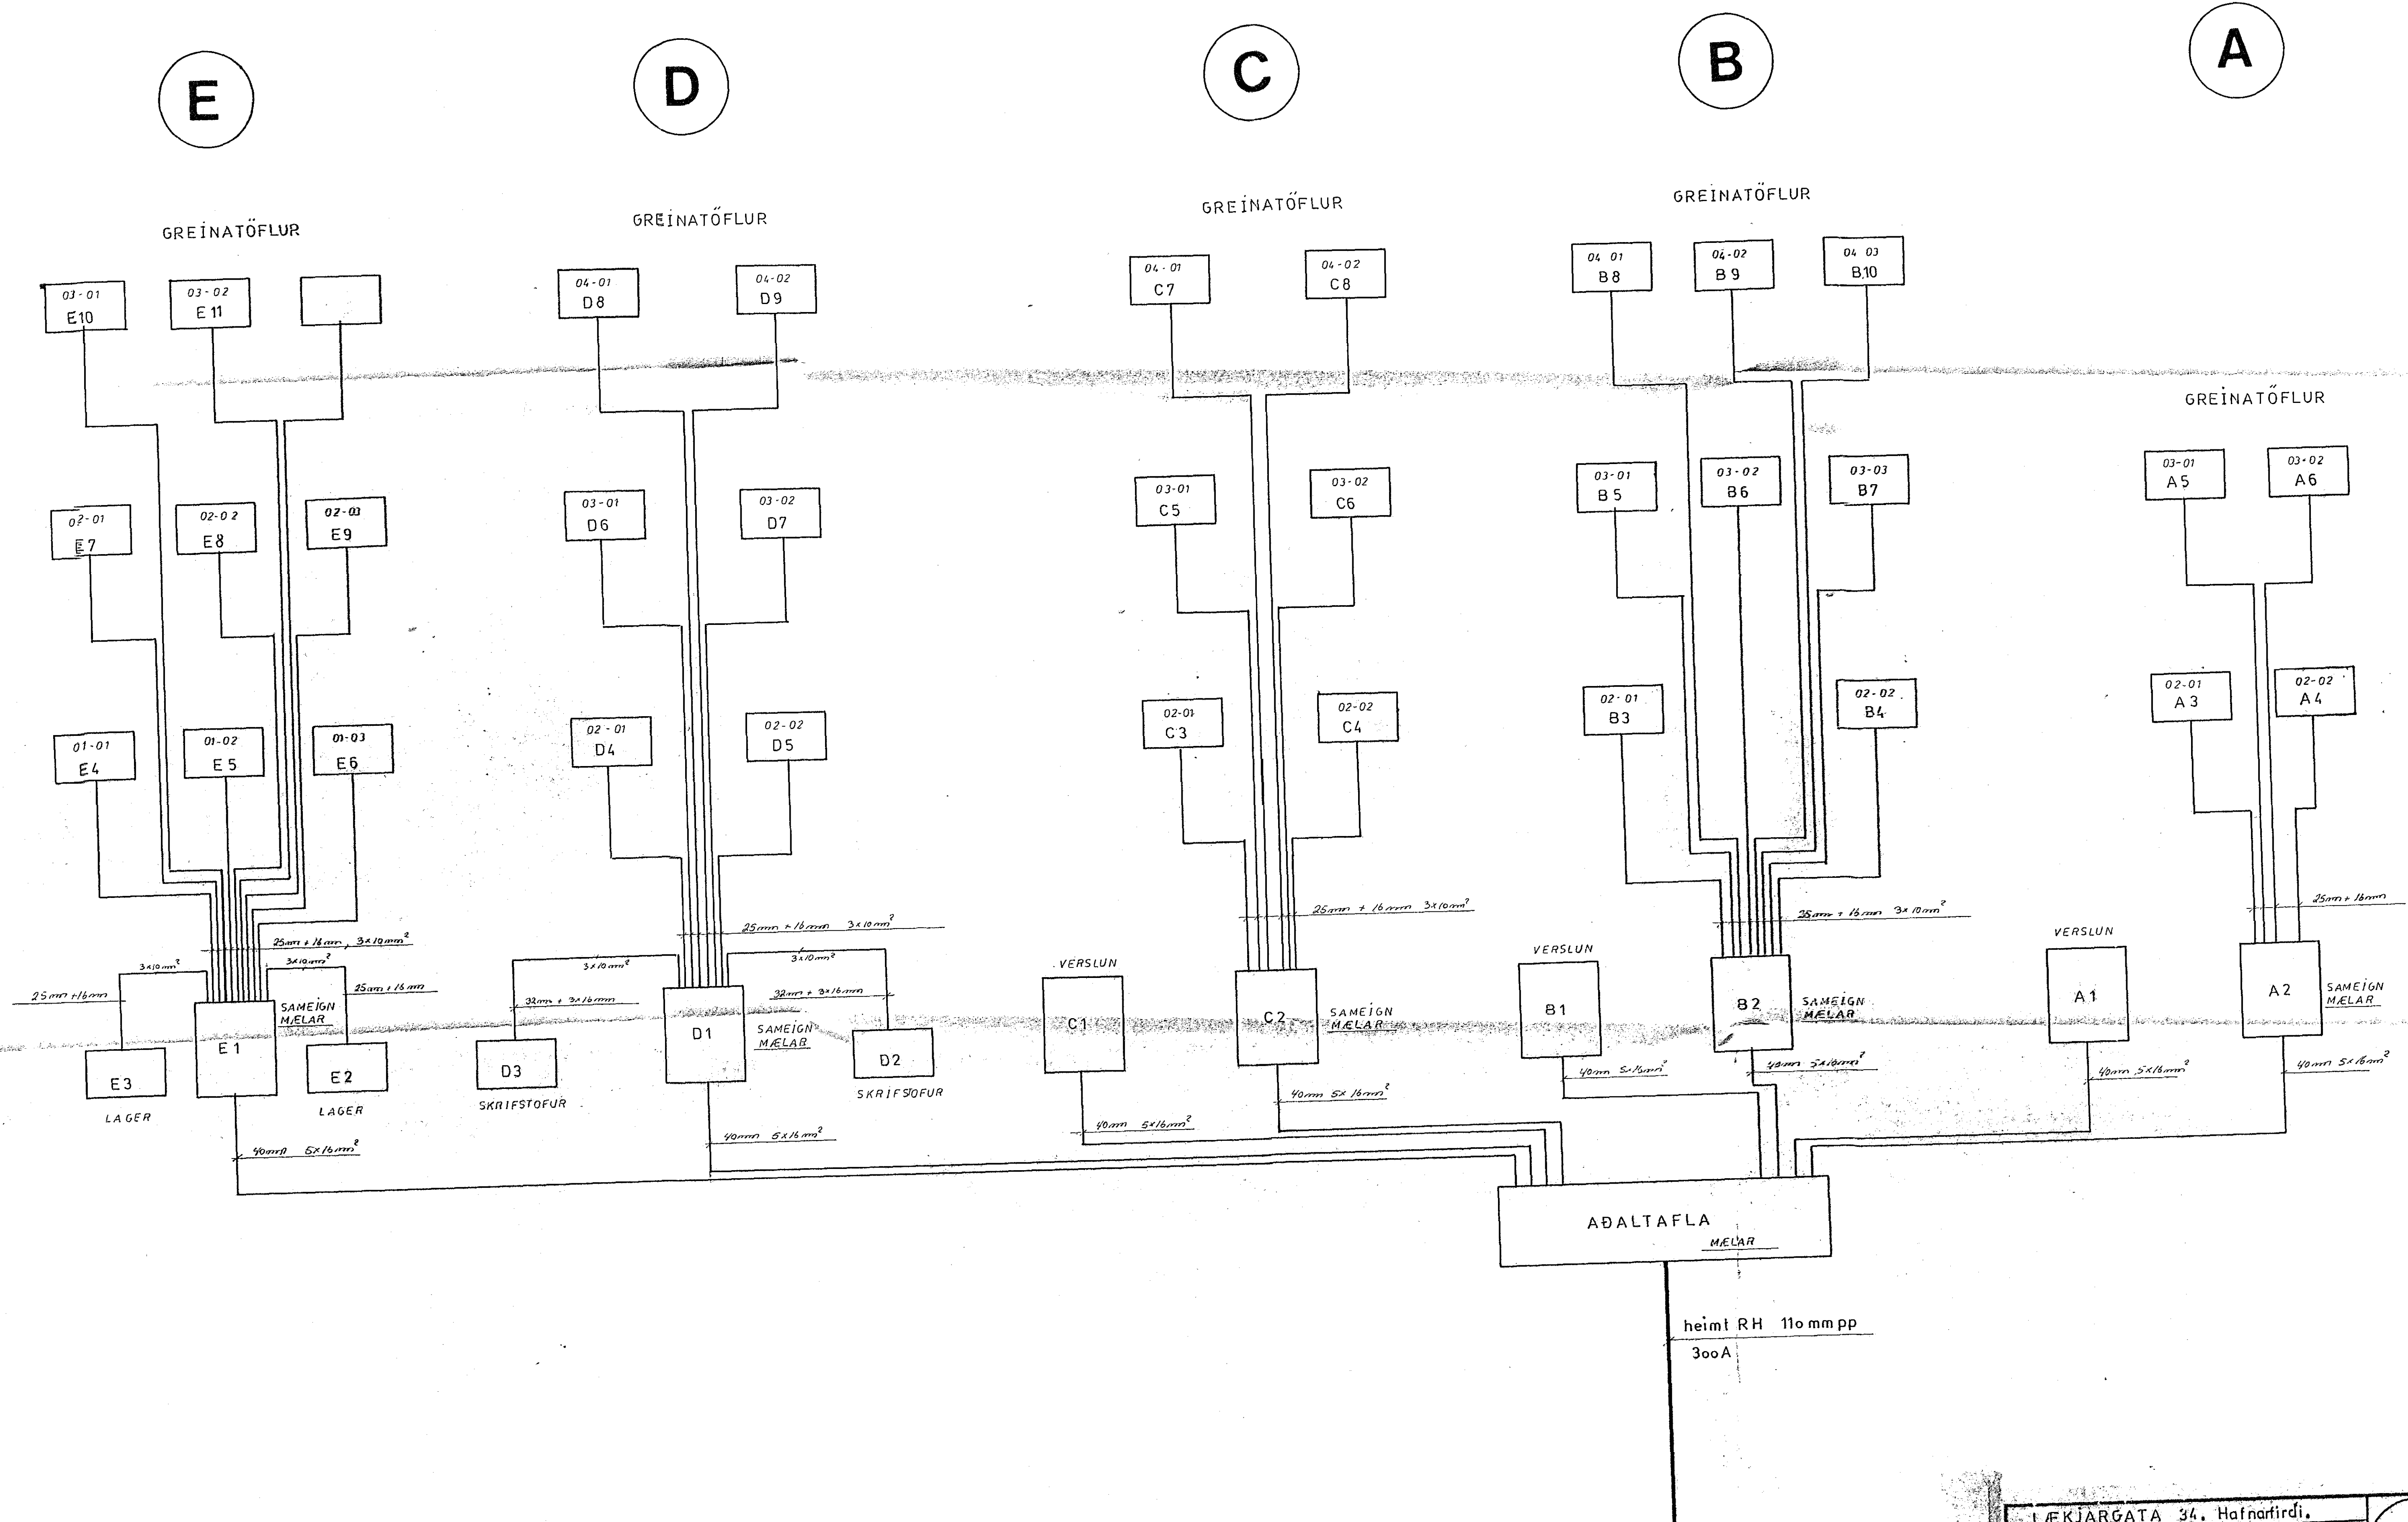

L/ÉKJARGATA 34, Hafnarfirdi.			máll 1-00 blað 28 af 31 dags 11.11.99 teikn no 1015
<b>RAFLÖGN.</b> HELGI KR. EIRIKSSON, RAFLA GNAHÖNNUN Reykjavík, Mbl, 1089, Hljóð og ljós, rafhl. s. 603-303, Símanumla. A.			