
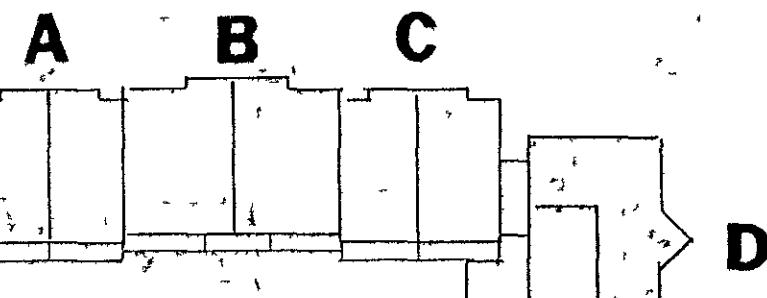


GRUNNMYND JARDHEB

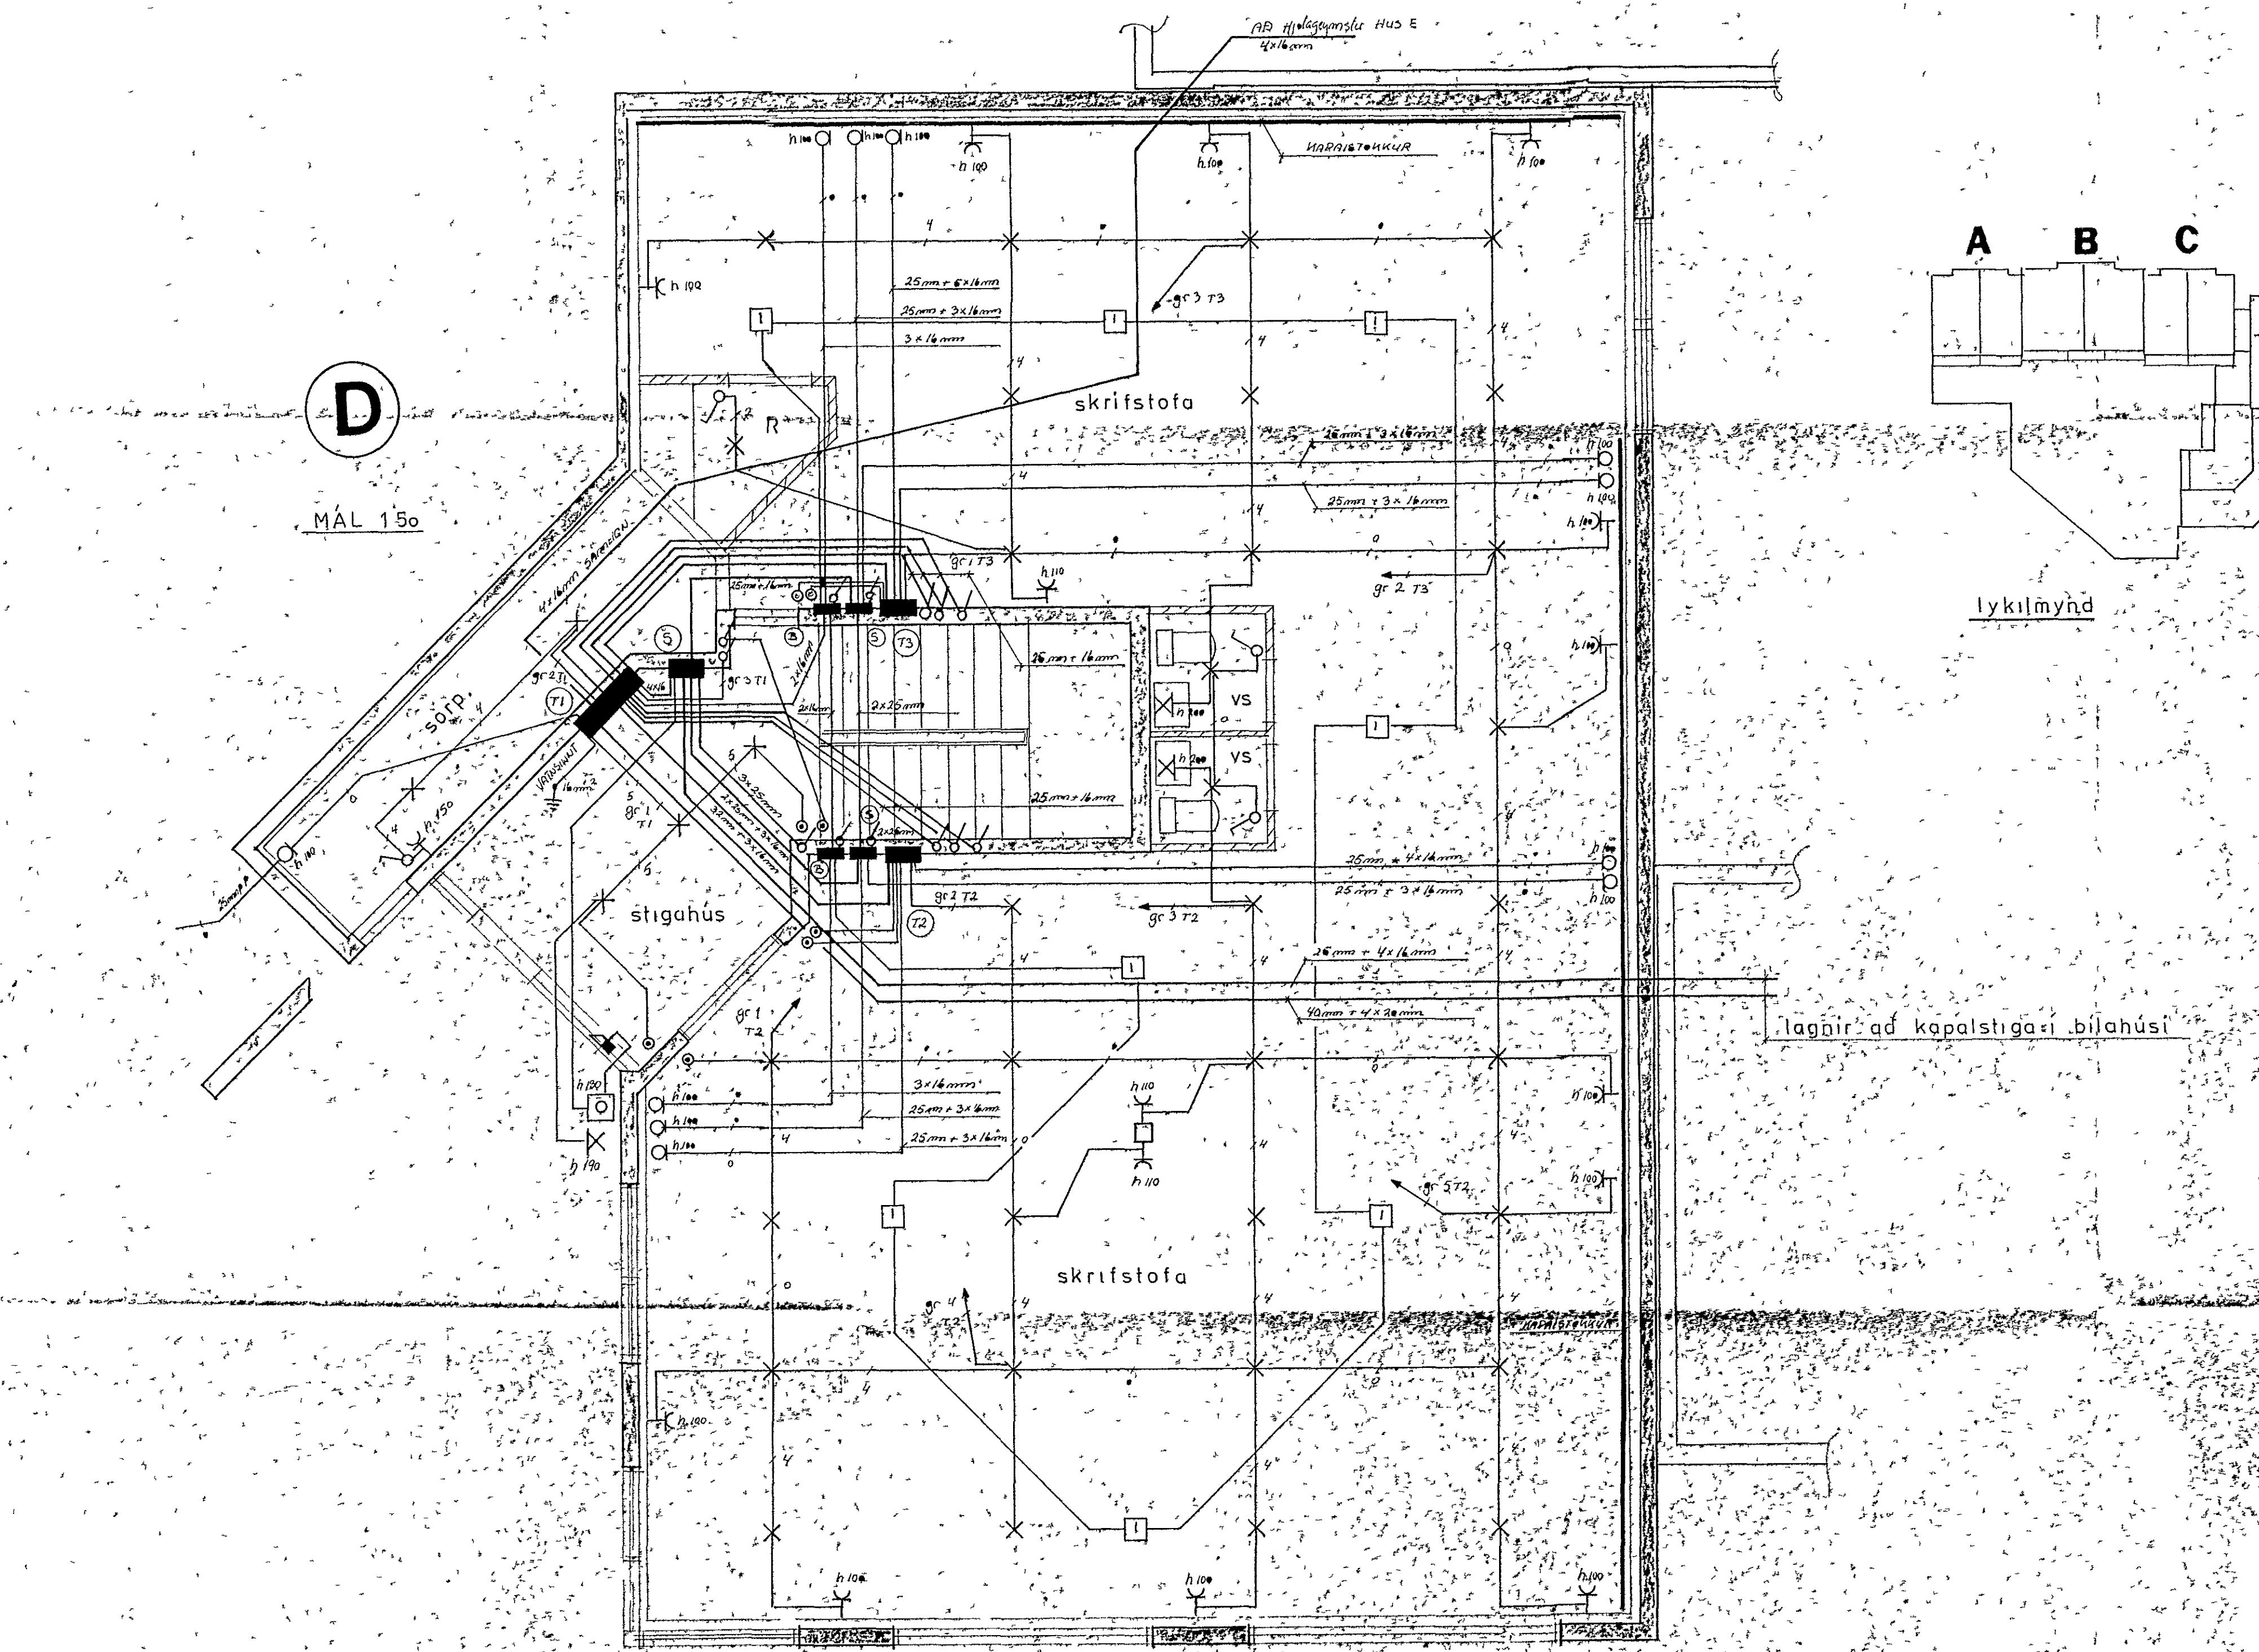

lykilmynd

lagnir að kópaltíga bilahúsi

LÆKJARGATA 34. Hafnarfjörður.

RAFLÓGN.

HELGI KA ERIKSSON RAFLAGNAHÖNNUN

Reykjavík Mar 1989 Skýrslu, teknarinn meðli S 608-368 síðunnar

mál 150
blad 18 af 31
dags MAI '89
teikn no 1015

