


4.07.2017

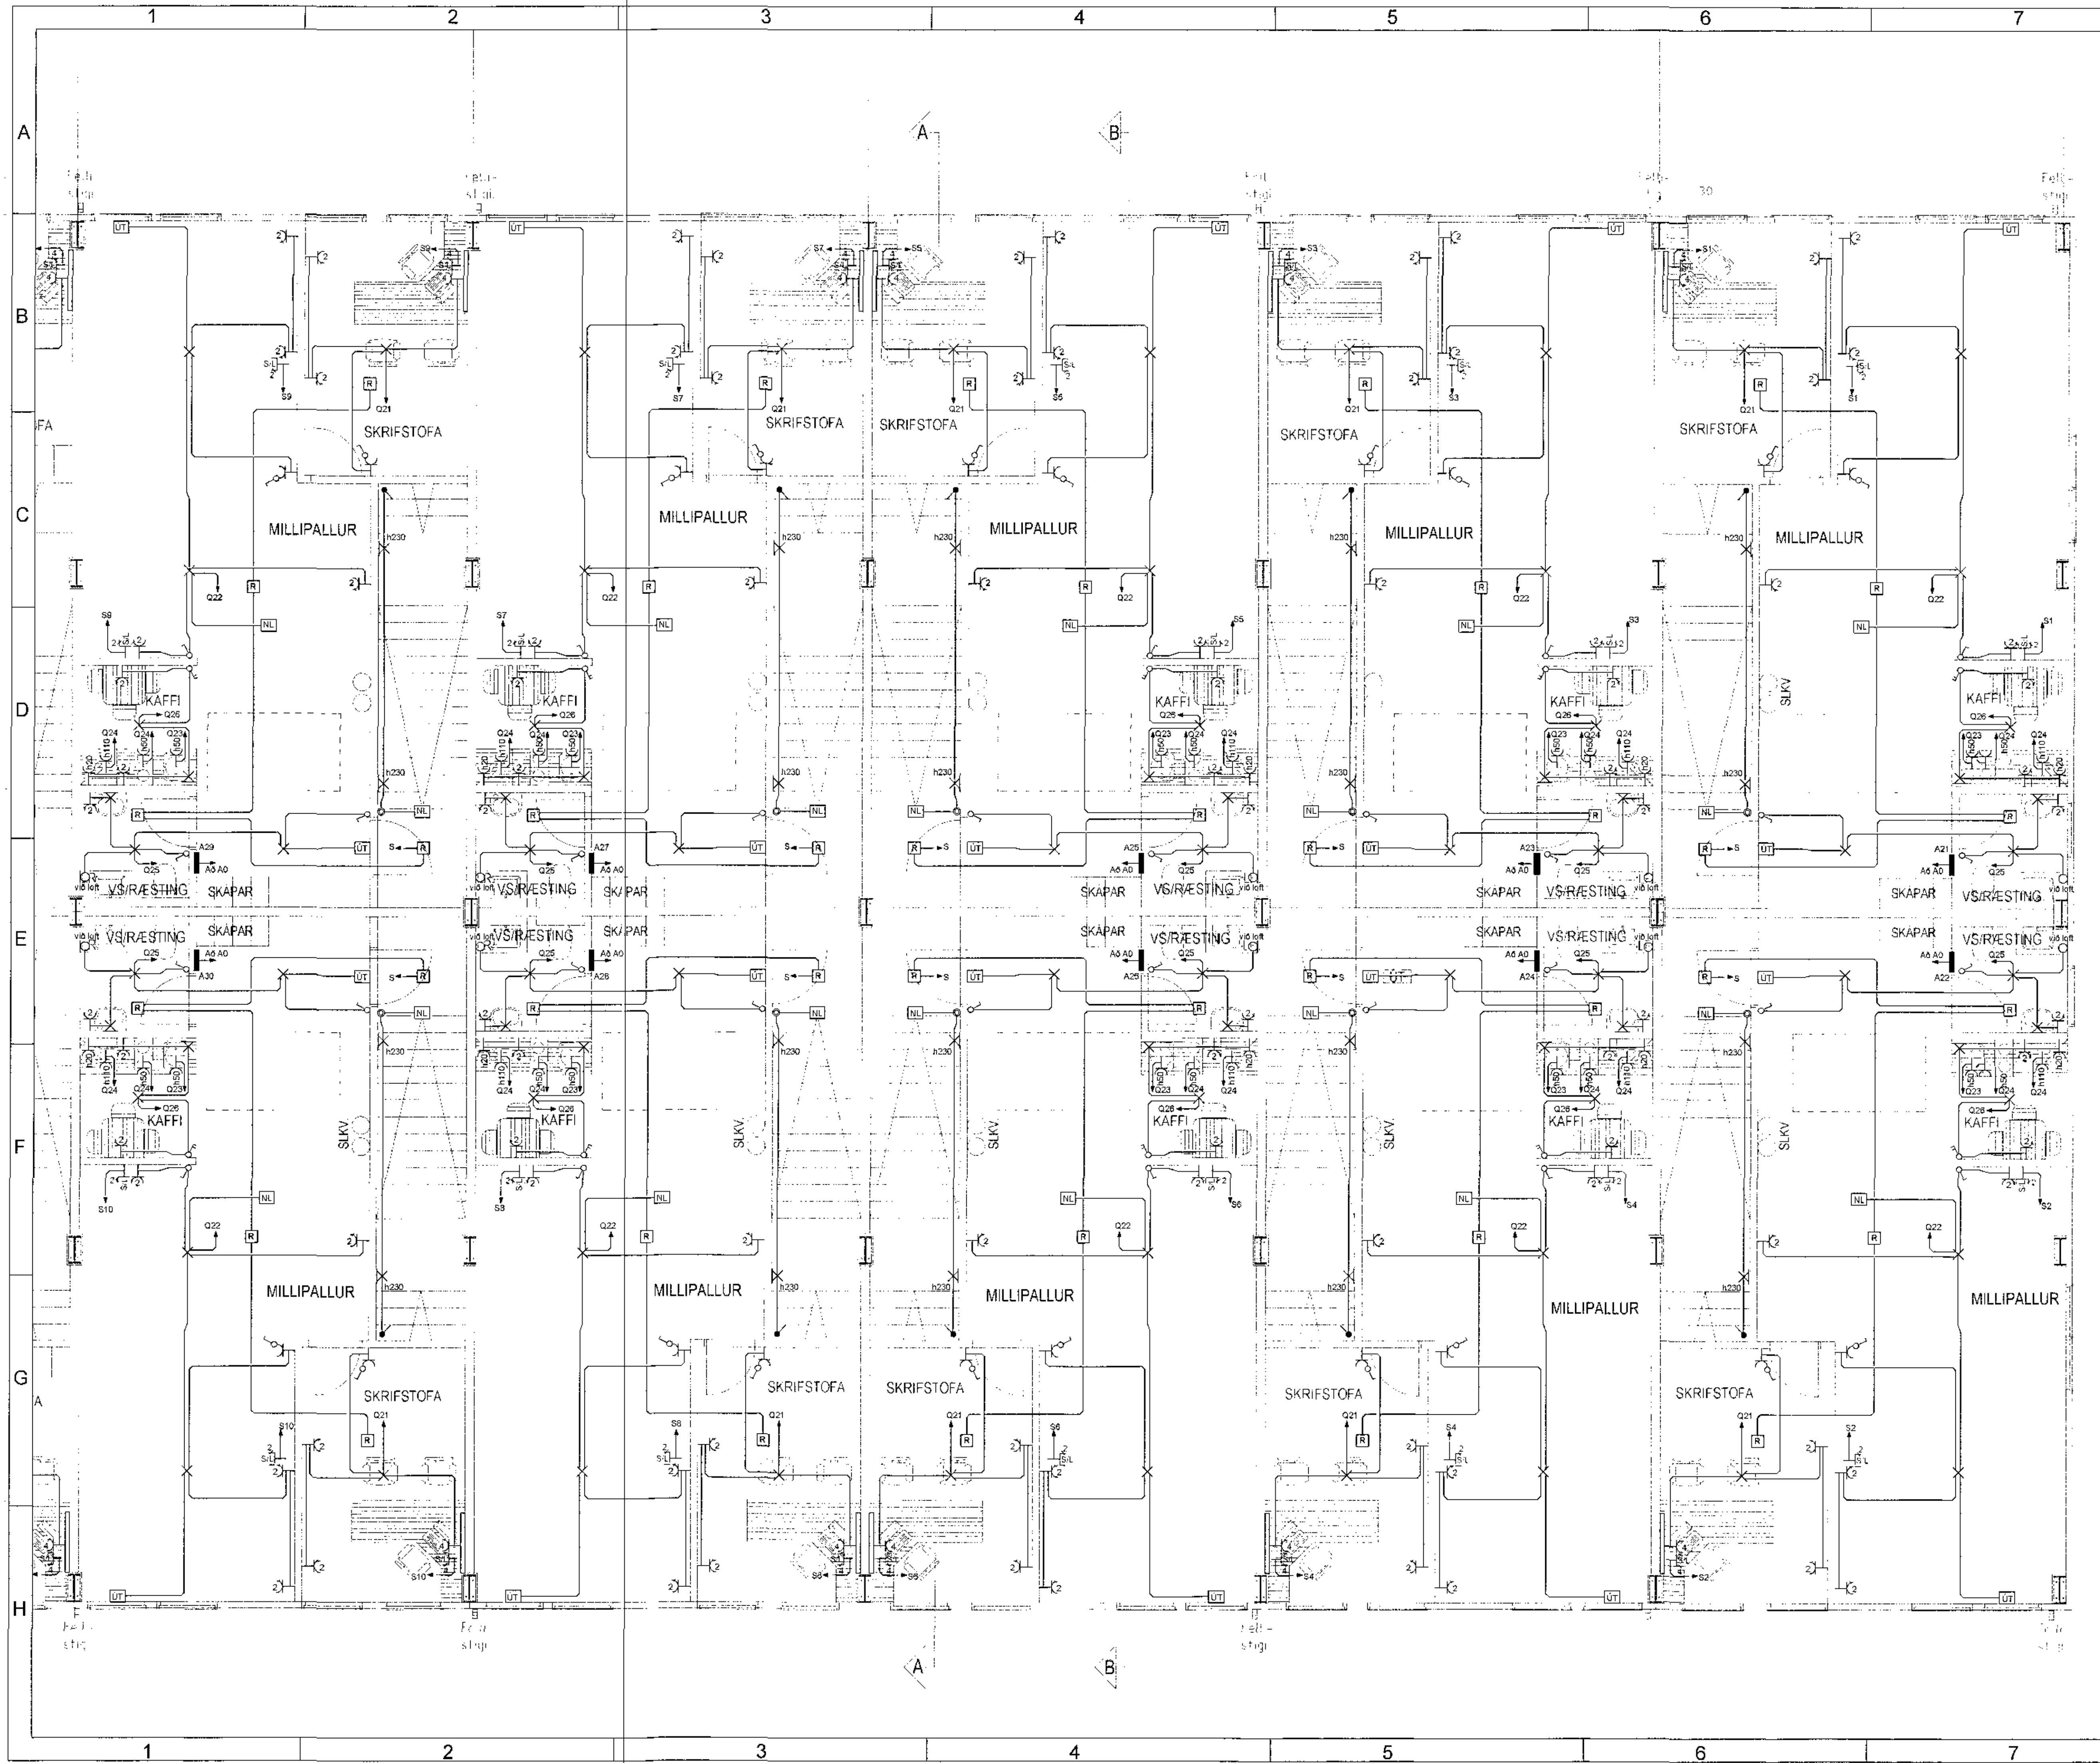

Samþykkt yfirhönnuðar	
14.11.17 <i>[Signature]</i>	
Breytingar	
1	
2	
Dags	Yfirfarið
<b>Voltorka ehf</b>	
Hönnunarstofa	
Kt. 410606-1860 S. 855-3155	
<i>[Signature]</i>	
Helgi Pálsson Rafionfræðingur Hagalandi 7, 270 Mosfellsbæ S. 898-4476 voltorka@gmail.com	
Verkefni	
<b>Gjáhella 13</b>	
Staður	
<b>221 Hafnarfjörður</b>	
Skýring	
<b>Raflagnir efri hæð</b>	
Hönnun,	Helgi Pálsson
Kt.	270963-5019
Mkv	1:50
Blað	3 af 6
Teiknað, Baldvin Ó. Gunnarsson	
Dagsetning, 13.11.2017	
Land nr. 203408	
Verknúmer 2017-055	