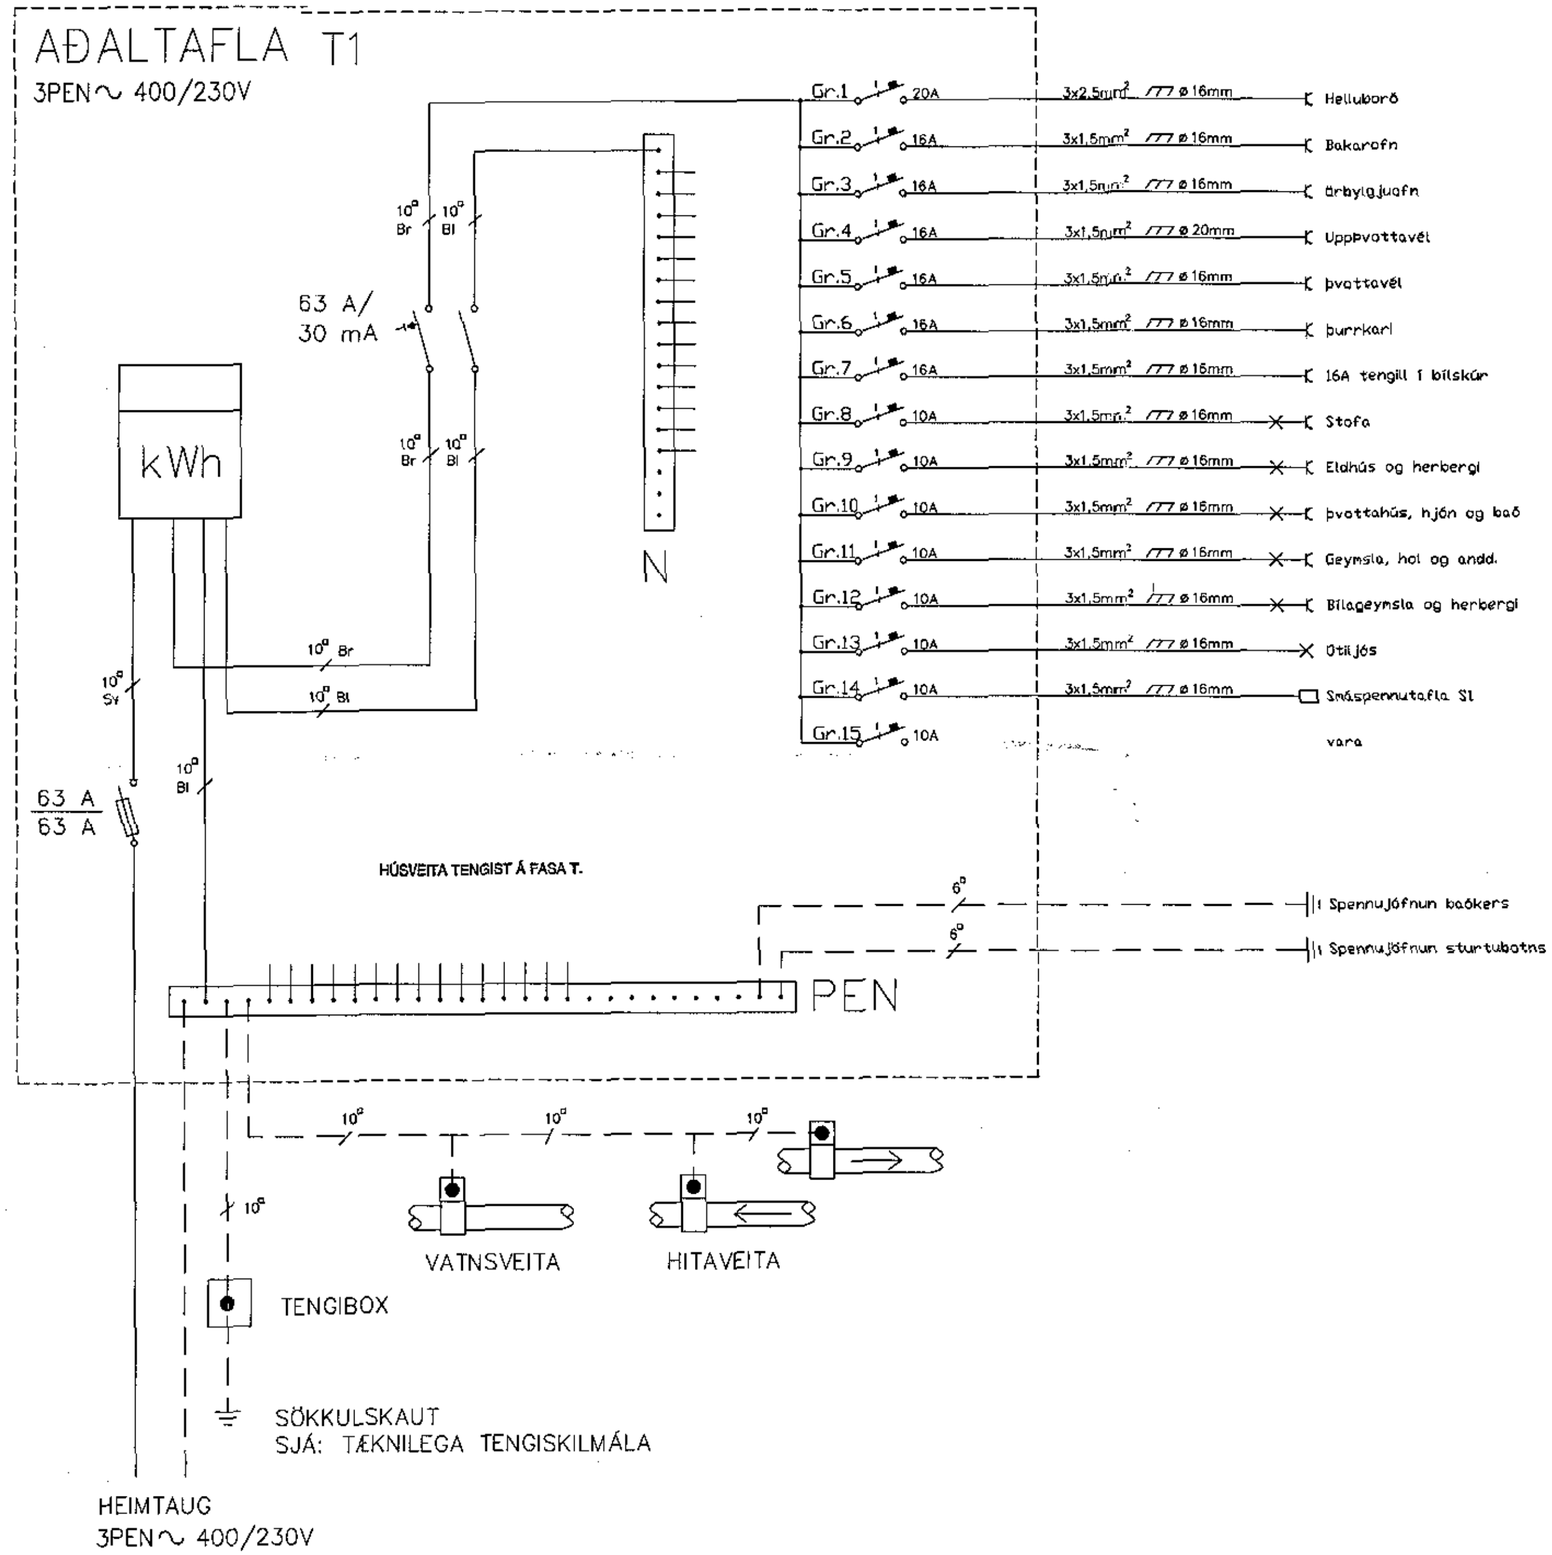

92789

BREYTING	VERKEFNI ÞRASTARÁS 65 HAFNARFIRÐI TAFLA	DAGS 16.05.2001
		BLAÐ 4 AF 4
		MKV. -
	TEIKNAÐI: Tryggvi Þór Svansson Kt. 230271-5509	BLAÐASTÆRÐ A2