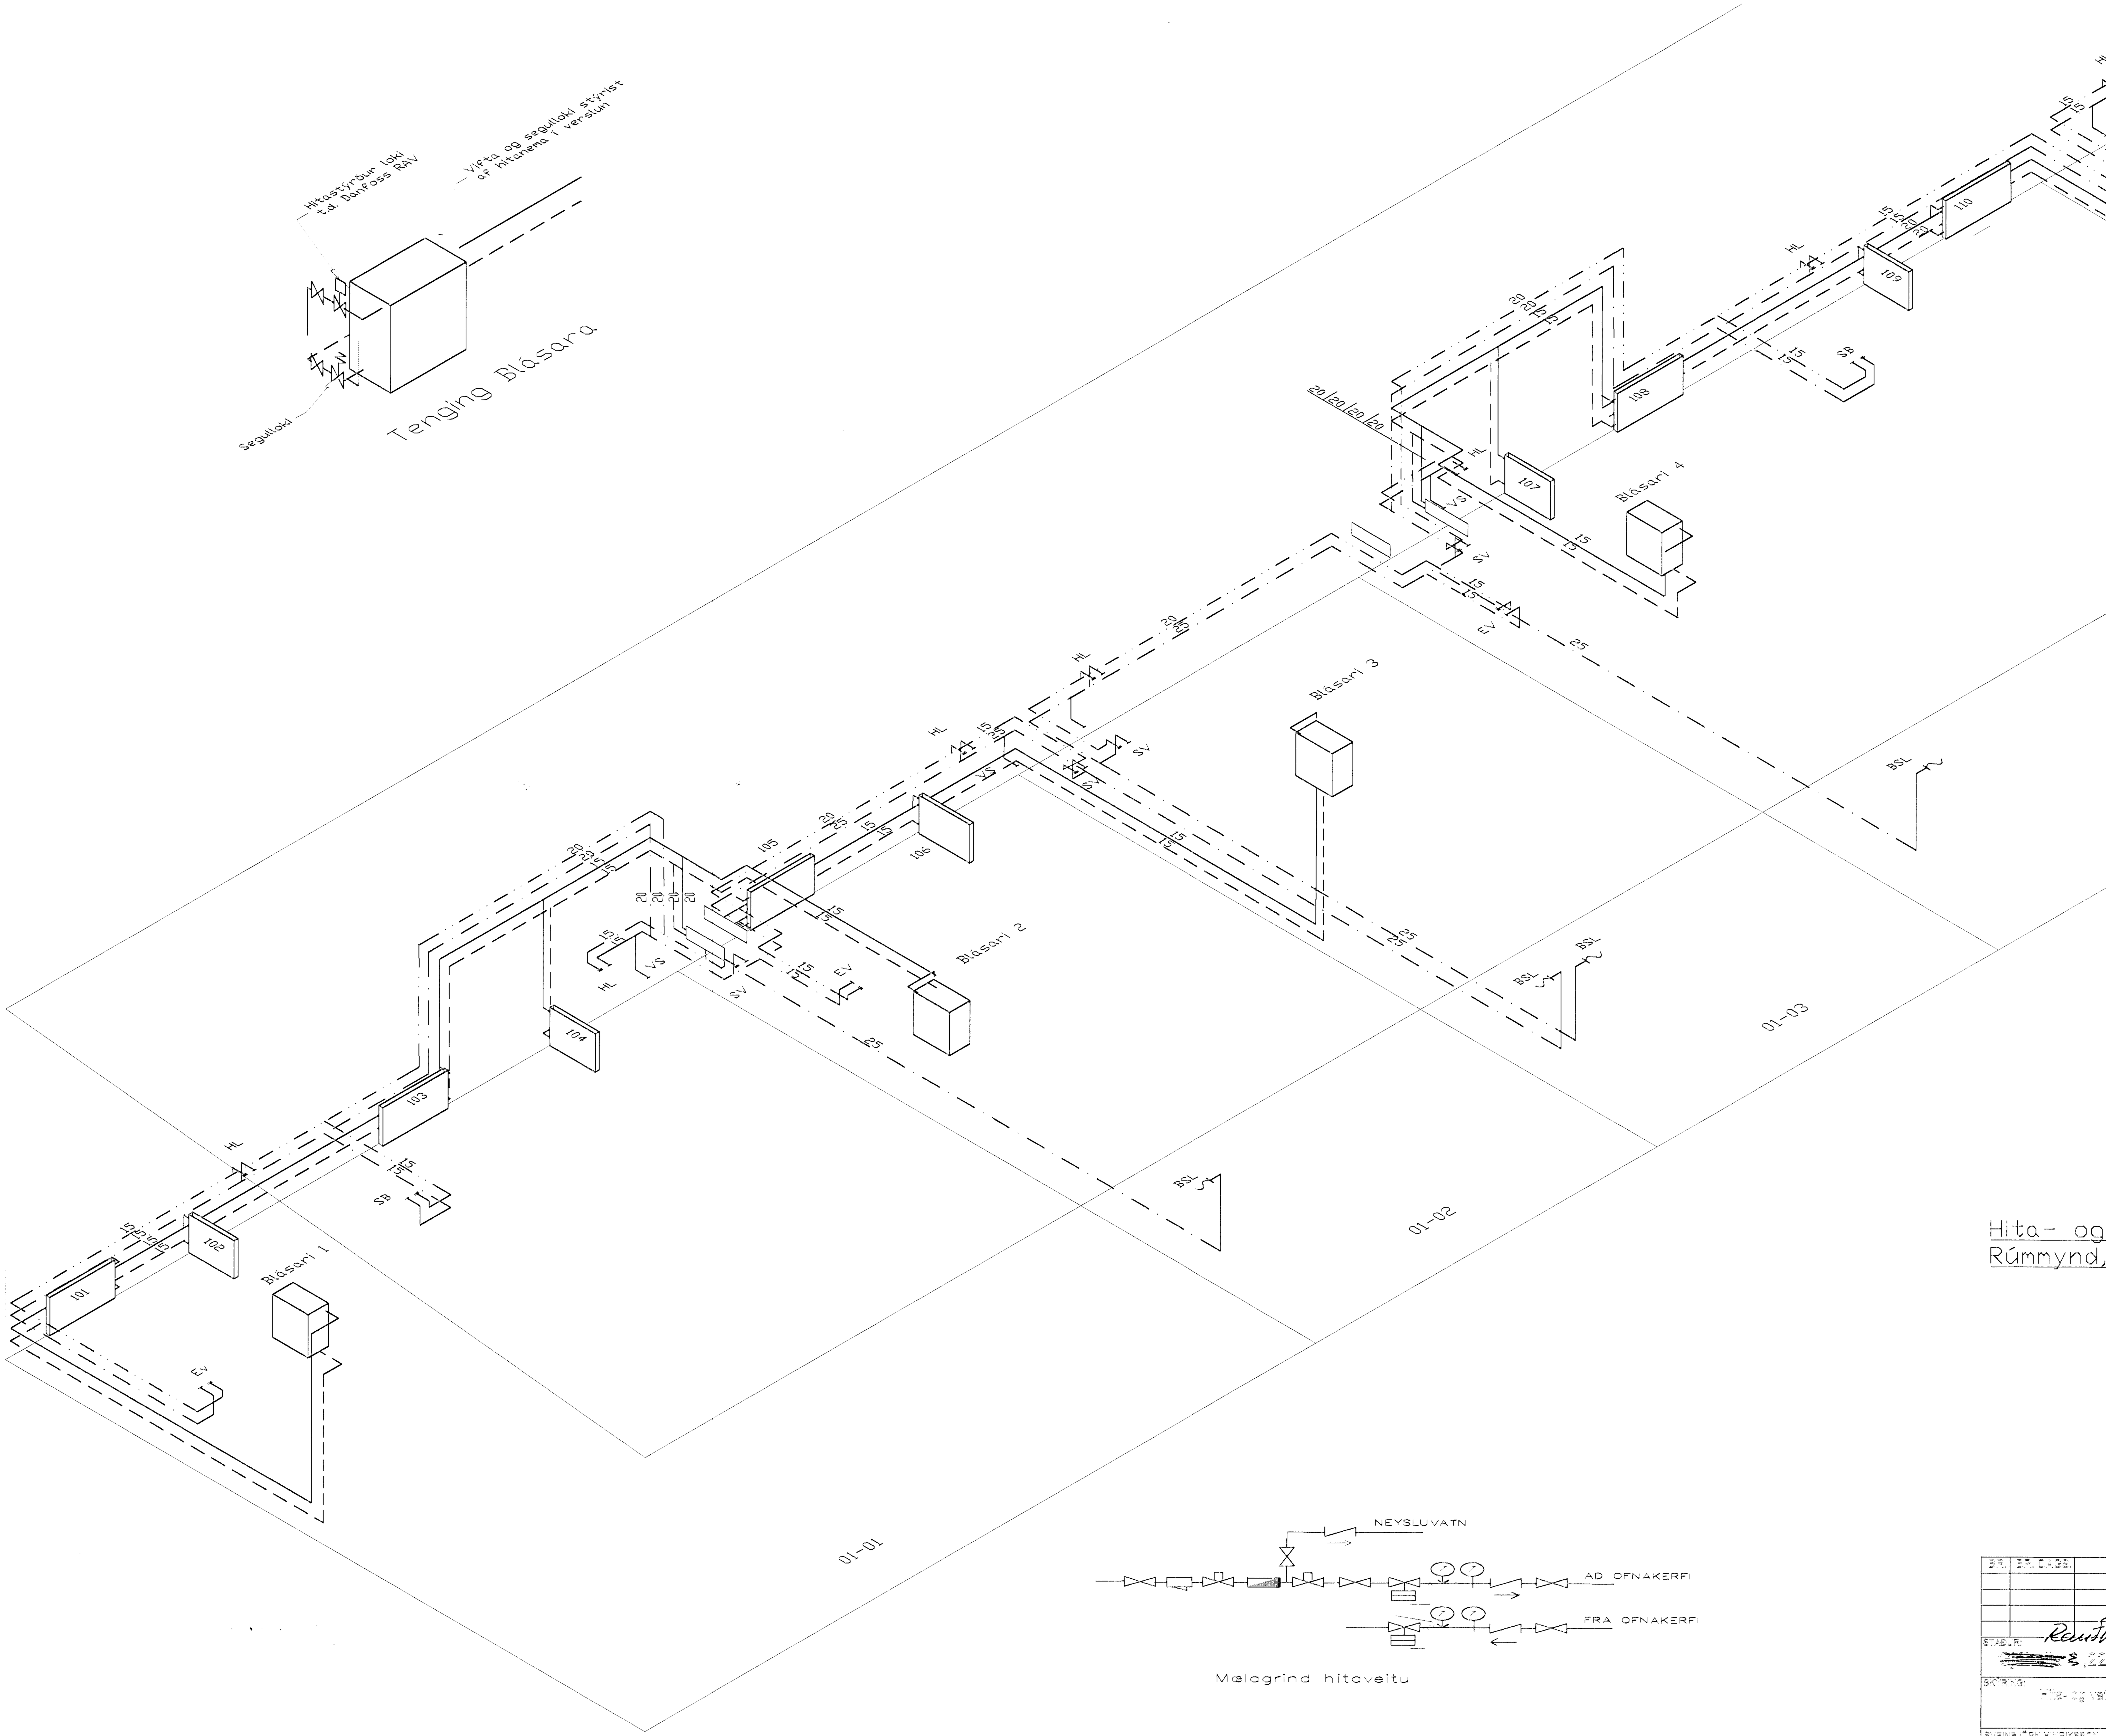

Hita- og vatnslagnir
Rúmmynd, 1:50

Samþykkt þann
12 OKT. 2000
Byggingafulltrúinn í Hafnarfirði
F.h. Sigurbjartur Halldórsson

BR.	BR. DAGS.	EÐLI BREYTINGA.	SIGN.

STAÐUR: Rauðhella 10 [illegible], 220 HAFNARFIRÐI	BLAÐ NR: 2-04
SKÝRING: Hita- og vatnslagnir, Rúmmynd	KVARÐI: 1:50
SVEINBJÖRN HINRIKSSON kt: 180851-2529. BYGGINGATÆKNIFRÆÐINGUR. BREKKUGATA 6, 220 HAFNARFIRÐI hs:555-4008	REIKN: Sveinbj. H TEIKN: Sveinbj. H DAGS: Febrúar 2000
SAMÞ:	VERK NR: GJÁHELLA 4