


TÁKN FYRIR LAGNIR	
SKDLPLÖGN	_____
REGNVATSLÖGN	_____
JARÐVATNSLÖGN	_____
JARÐVATNS + REGNVATNSL.	_____
NEYSLUVATN	_____
BAKRENNSLI HITAVEITU	_____

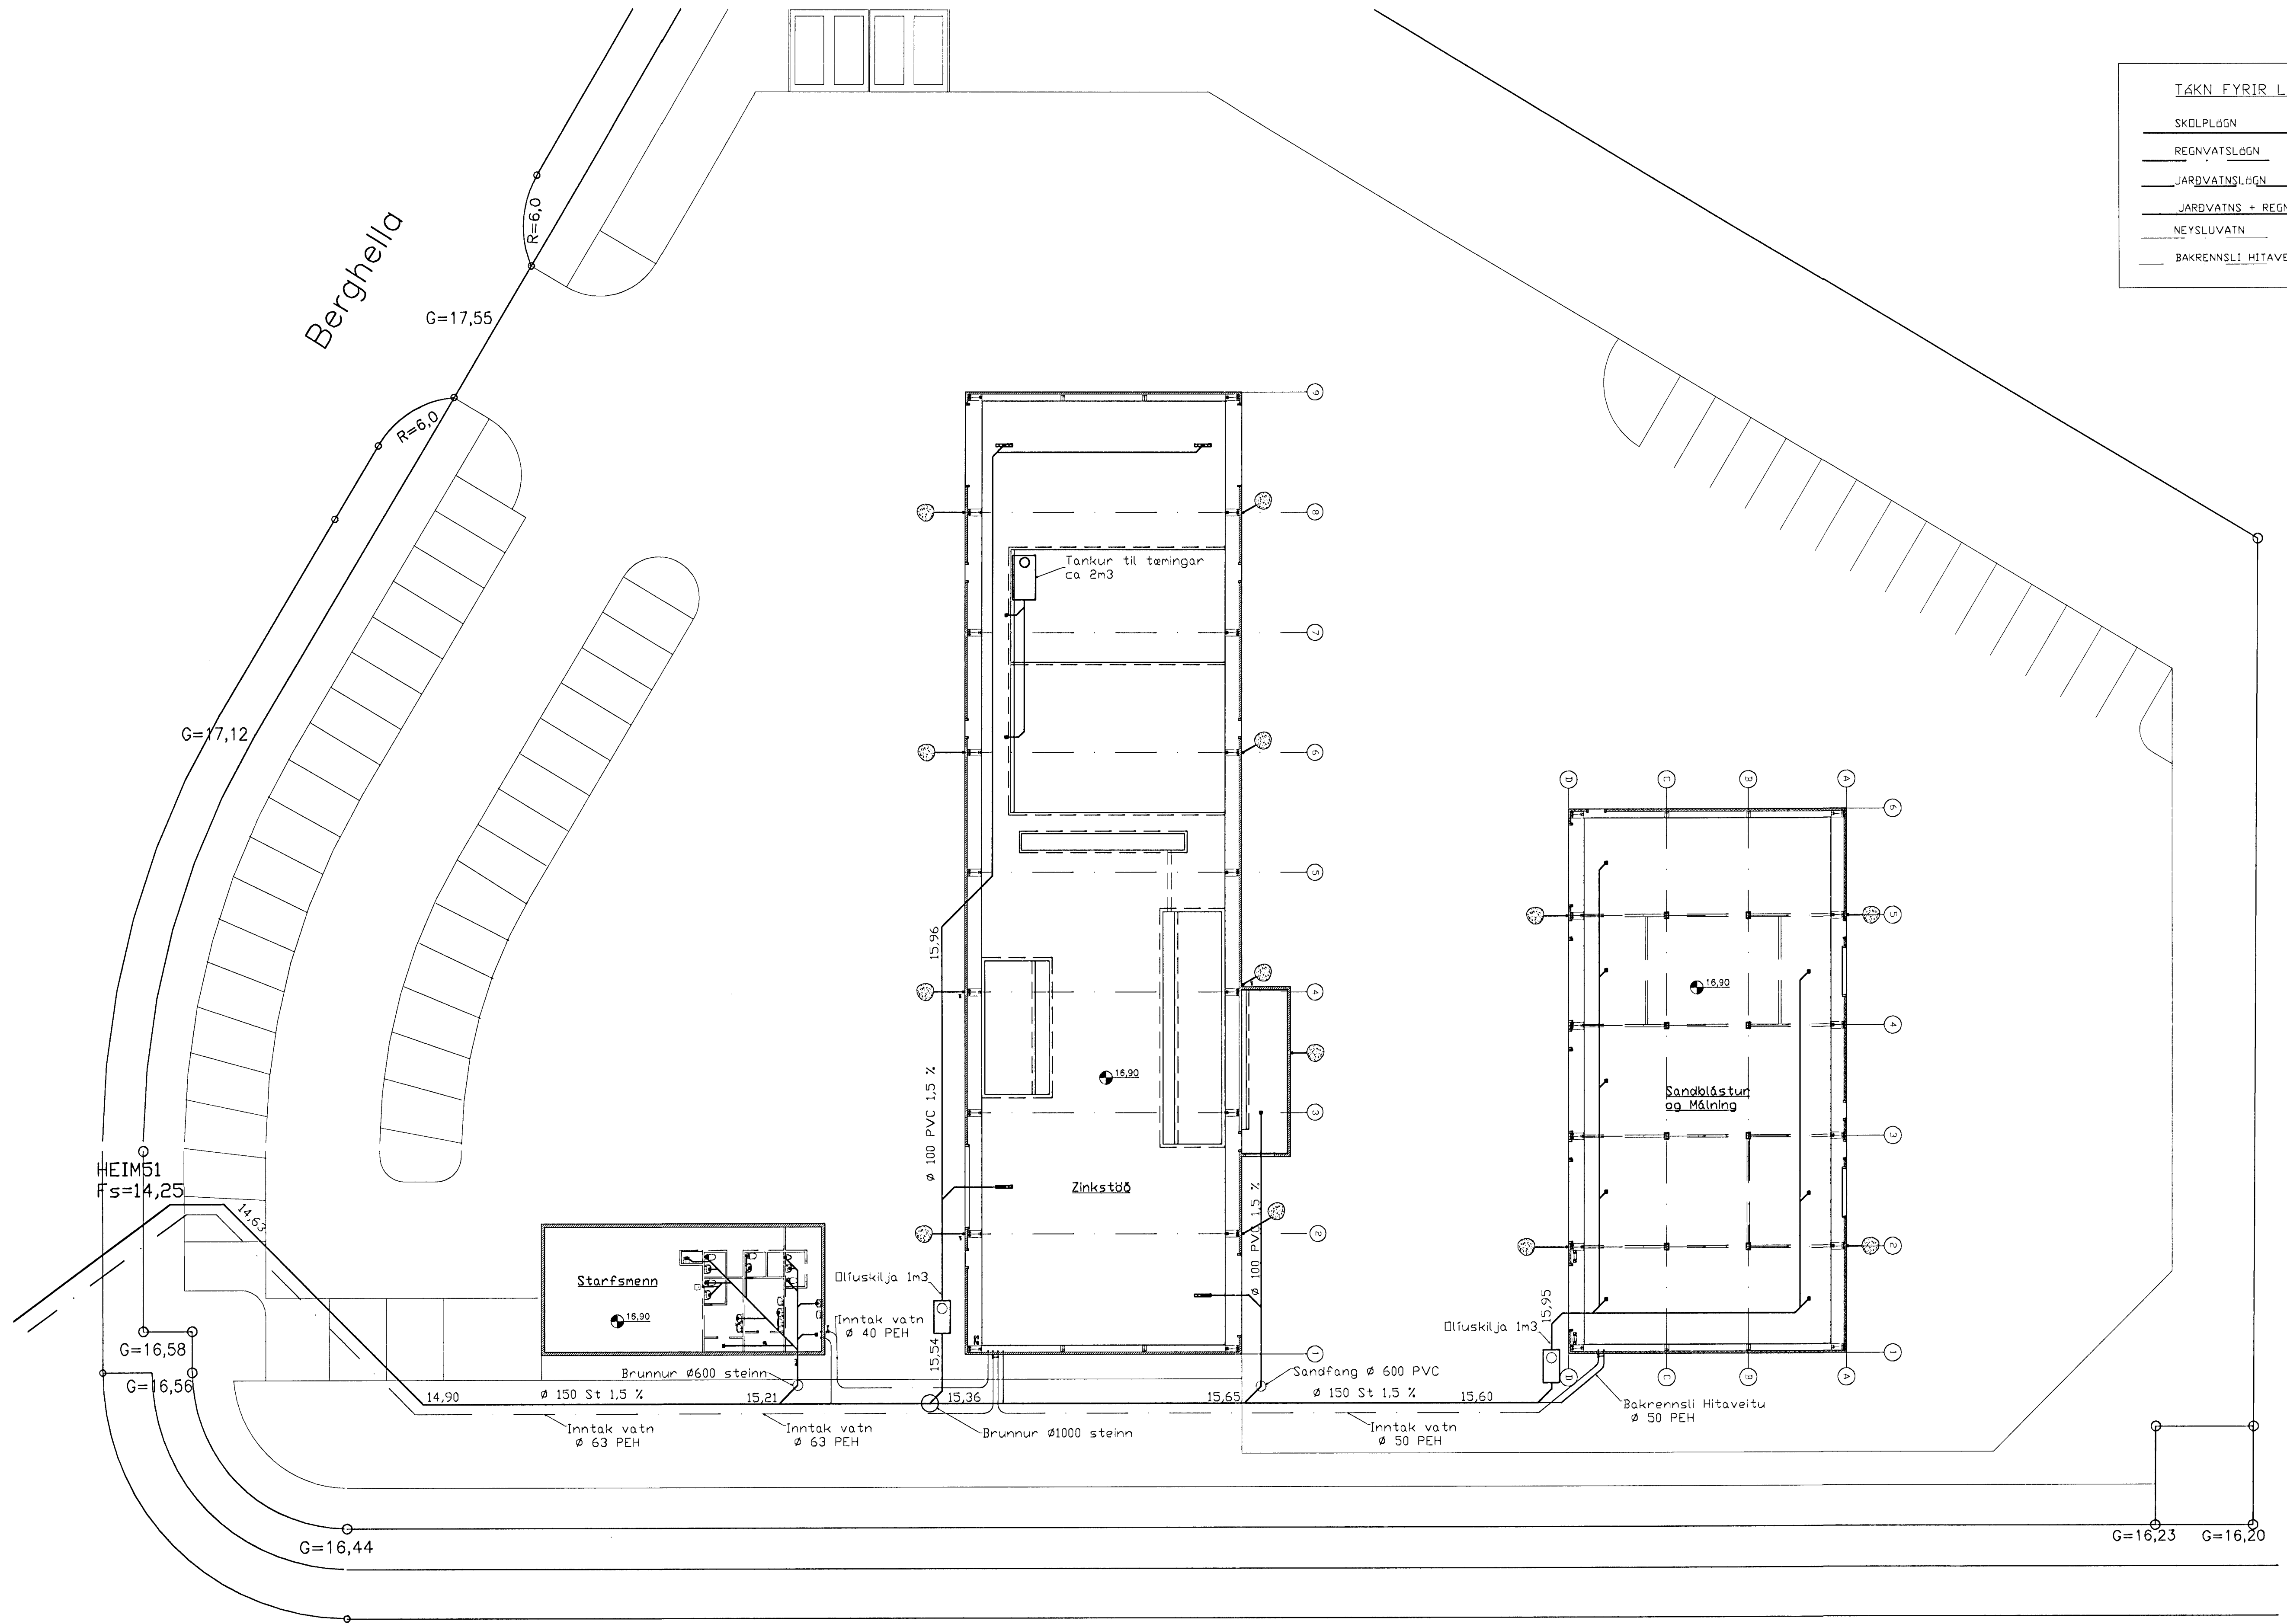

Afstöðumynd, 1:200

19 MAI 2002

HEILBRIGÐISEFTIRLIT
HAFNARFJARDAR-
OG KÖPAVOGSSVÆÐIS
Gætt 6.7.210

AAA 6/102 SSB

Utgáfa	Breyting	Dagsetning	Hannað	Sveinbjörn Hinriksson Byggingatæknifræðingur Strandgötu 28 Hafnarfirði Sími: 555-4008, 561-0851 Netfang: svonnit@starkis.is	Staður	Berghella-2 Hafnarfirði
					Skýring	Lóðamynd Grunnlagir
				Hannað / Teknað	Dagsetning	25.02 Febrúar 2002
					Værkr.	012002
					Telkn.nr.	2-01