


Jón Guðmundsson, arkitekt. Suðurlandsbraut 16
30.5.2005 18:32 Raud, 1:1901.dwg

Byggingarfulltrúi samþykkir erindið.
08 JUNI 2005
Bent skal á að samþykki þessi veður ekki stök fyrir en eftir þinglýsingu eignaskiptisbriðs sngarinnar og skráningu þennar hjá Efastofnunatíkinn.
Byggingarfulltrúinn í Hafnarfirði
E.Þ. Kristján Pólsen

Byggingarfulltrúi samþykkir erindið.
08 JUNI 2005
Bent skal á að samþykki þessi veður ekki stök fyrir en eftir þinglýsingu eignaskiptisbriðs sngarinnar og skráningu þennar hjá Efastofnunatíkinn.
Byggingarfulltrúinn í Hafnarfirði
E.Þ. Kristján Pólsen

Úr Gildi

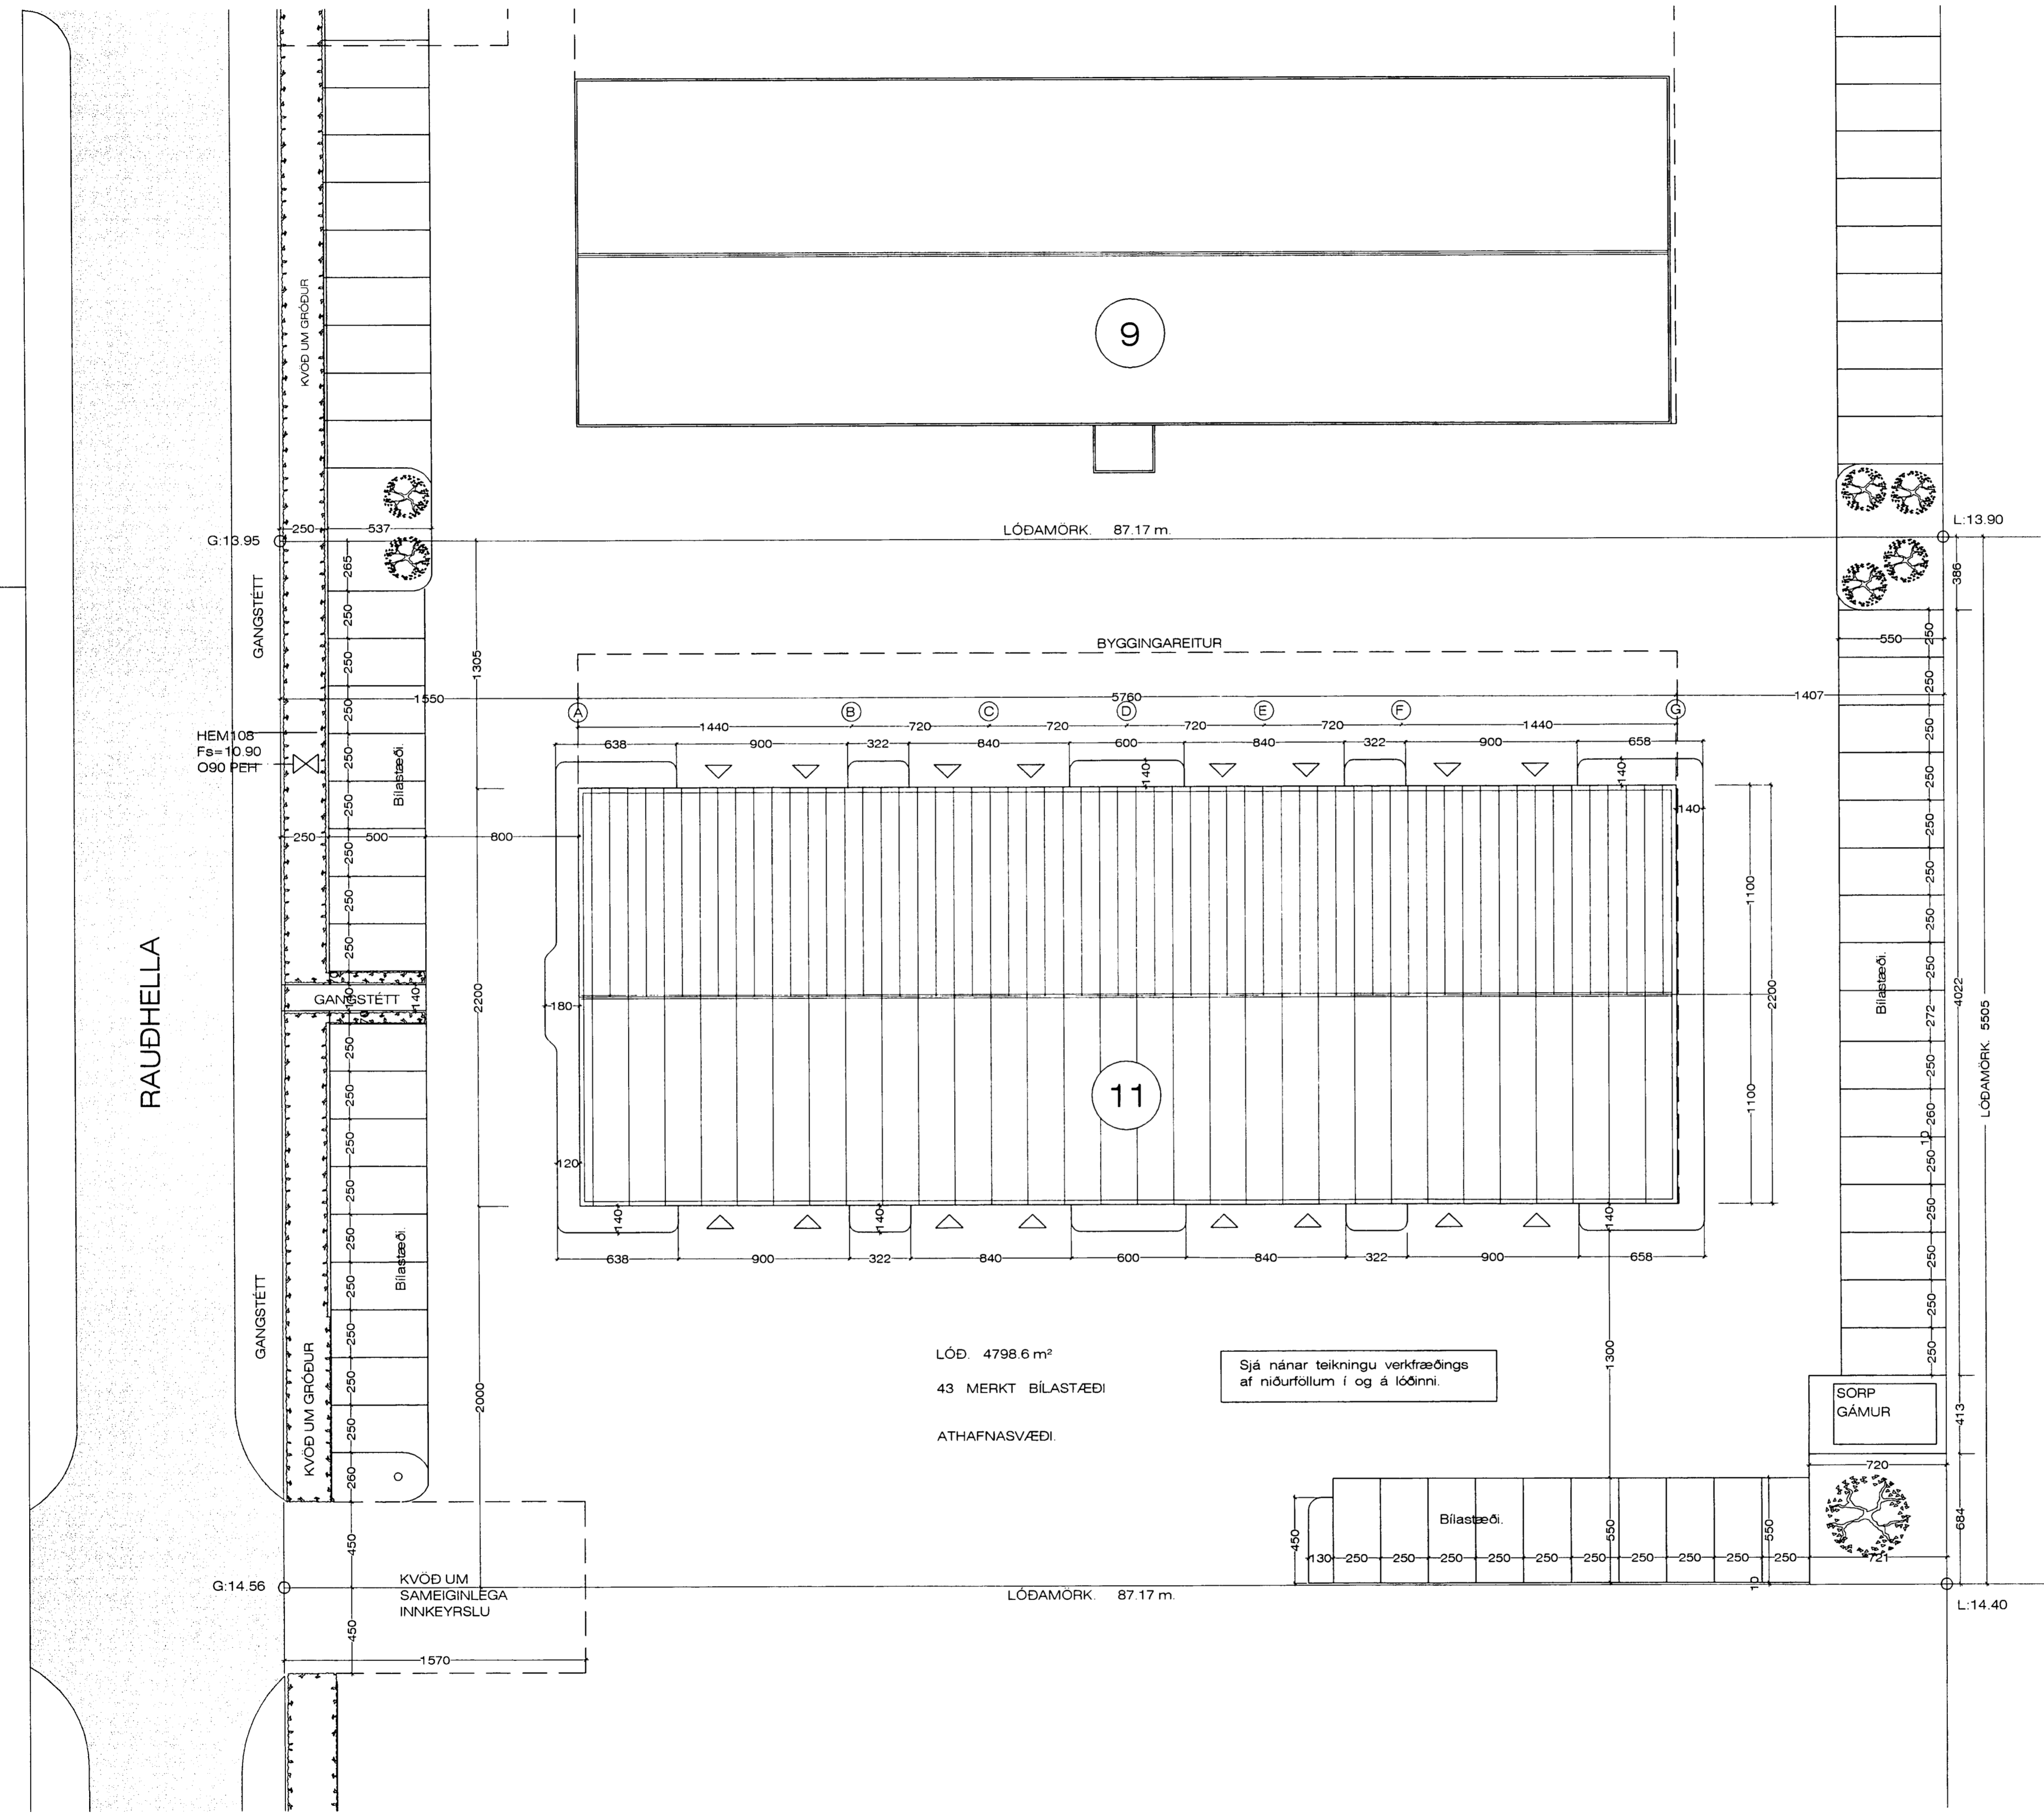

Lóðarteikning. 1:200

3/15.05
Stöðkvíðir trúnaðs
E.Þ. Kristján Pólsen