


Oluskipta 4,5m³ frá Borgarplast fana skal eftir reglugerðun og fyrirmælun framleiðanda við frágang & skilju

Gk=13,90

Grunnmynd frænnisliagnir Mkv.: 1:50

TAKN EYRIK LAGNIÐ	
SKULPLÖGN	_____
REGULATÖLÖGN	_____
ASSEMBLÖGN	_____
JARÐLAÐIR + BEGGJAFÖGN	_____
HEIÐURVATN	_____
BAKRENSLI HITAVEITU	_____

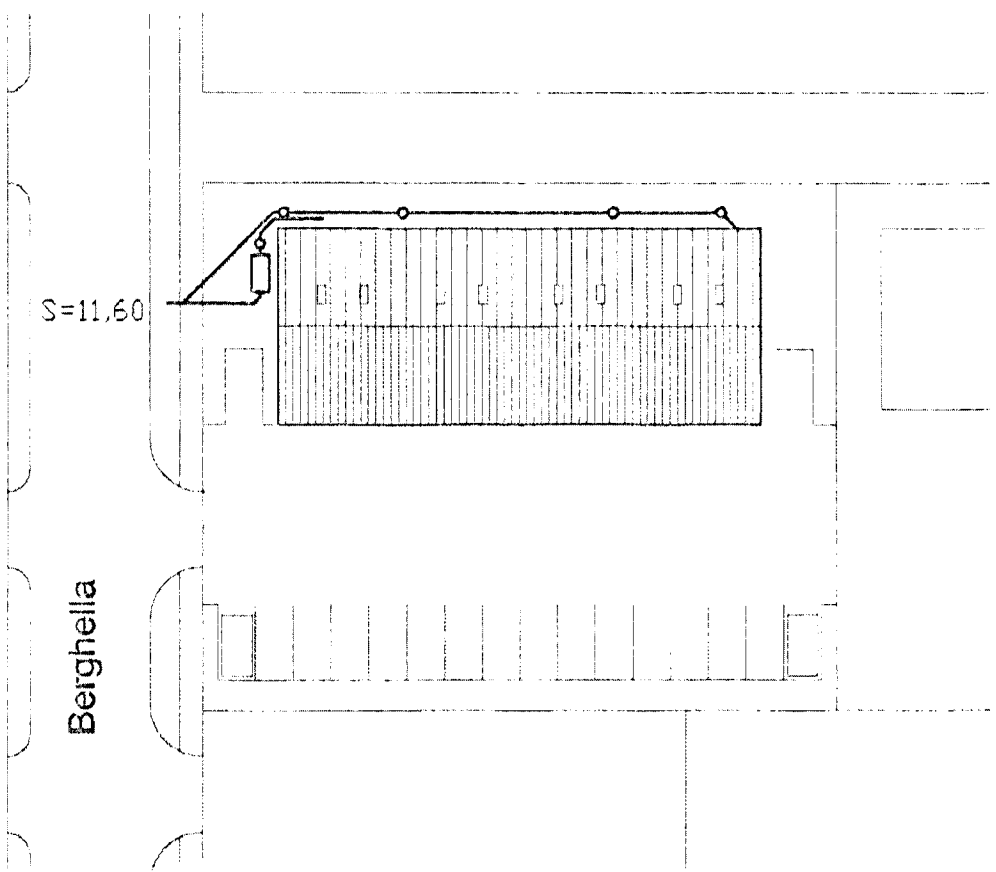

Afstöðumynd Mkv.: 1:500

Forsendur fyrir stærð & oluskiptu
3 stk vatnskranar eða fleri til skulunar
Øfráv. = 4m³/klst

HEILBRIGÐISEFTIRLIT
HAFNARFJÁRDAR-
OG KÓPAVOGSSV.ÉDIS
Garðatorgi 7 - 210 Garðabæ
3. ágúst 1999
Ólafur H. Ólafsson

BR. BR. DAGS	EDLI BREYTINGA	SIGN.
STAFUR:	Borghella 4, 220 HAFNARFIRÐI.	
SKYRNG	Frænnisliagnir	BLAÐNR: 2-01
SVENJ. ÖRN HINRIKSSON KT 180851 2529	BYGGINGATEKNIÞREÐINGUR	KVARDI: 1:50, 1:500
BREKLUGATA 8, 220 HAFNARFIRÐI	MS 355-4008	REIKN: Sveinbj. H
SAÐI: <i>[Signature]</i>		TERI: Sveinbj. H
		DAGS:
		VERKNR: Borghella 4

