


Tengigrind gólfhita

Grunnmynd 1:50

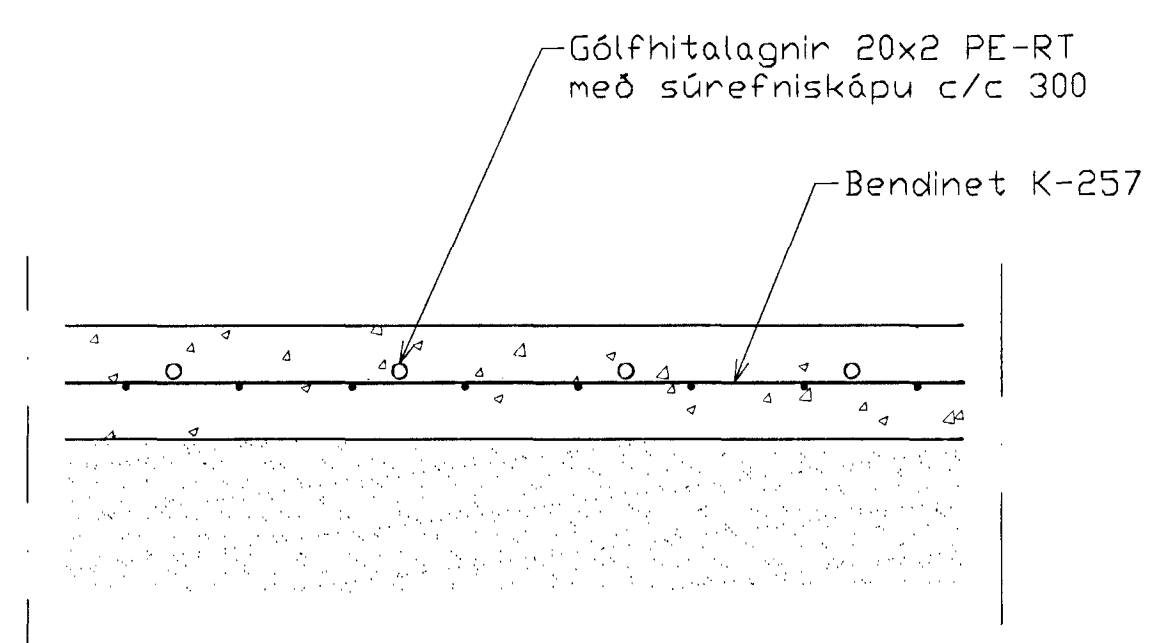

Gólfhiti, Snið 1:10

05 JUNI 2002
VG

0 1000 2000 3000 4000 5000
Kvarði 1 mm

Útgáfa	Breyting	Dagsetning	Hannað	Staður
				Rauðhella 1 Hafnarfirði
				Skýring
				Gólfhiti
				Dagsetning
				Verkr. 01-02
				2-04

Sveinbjörn Hinriksson
Byggingatæknifræðingur
Kt. 160851-2529
Strandgötu 28 Hafnarfirði
Sími: 555-4008, 561-9851
Netfang: sveinh@si.is

Hannað / Teknað
[Signature]