



6 7 8 9 10 11 12

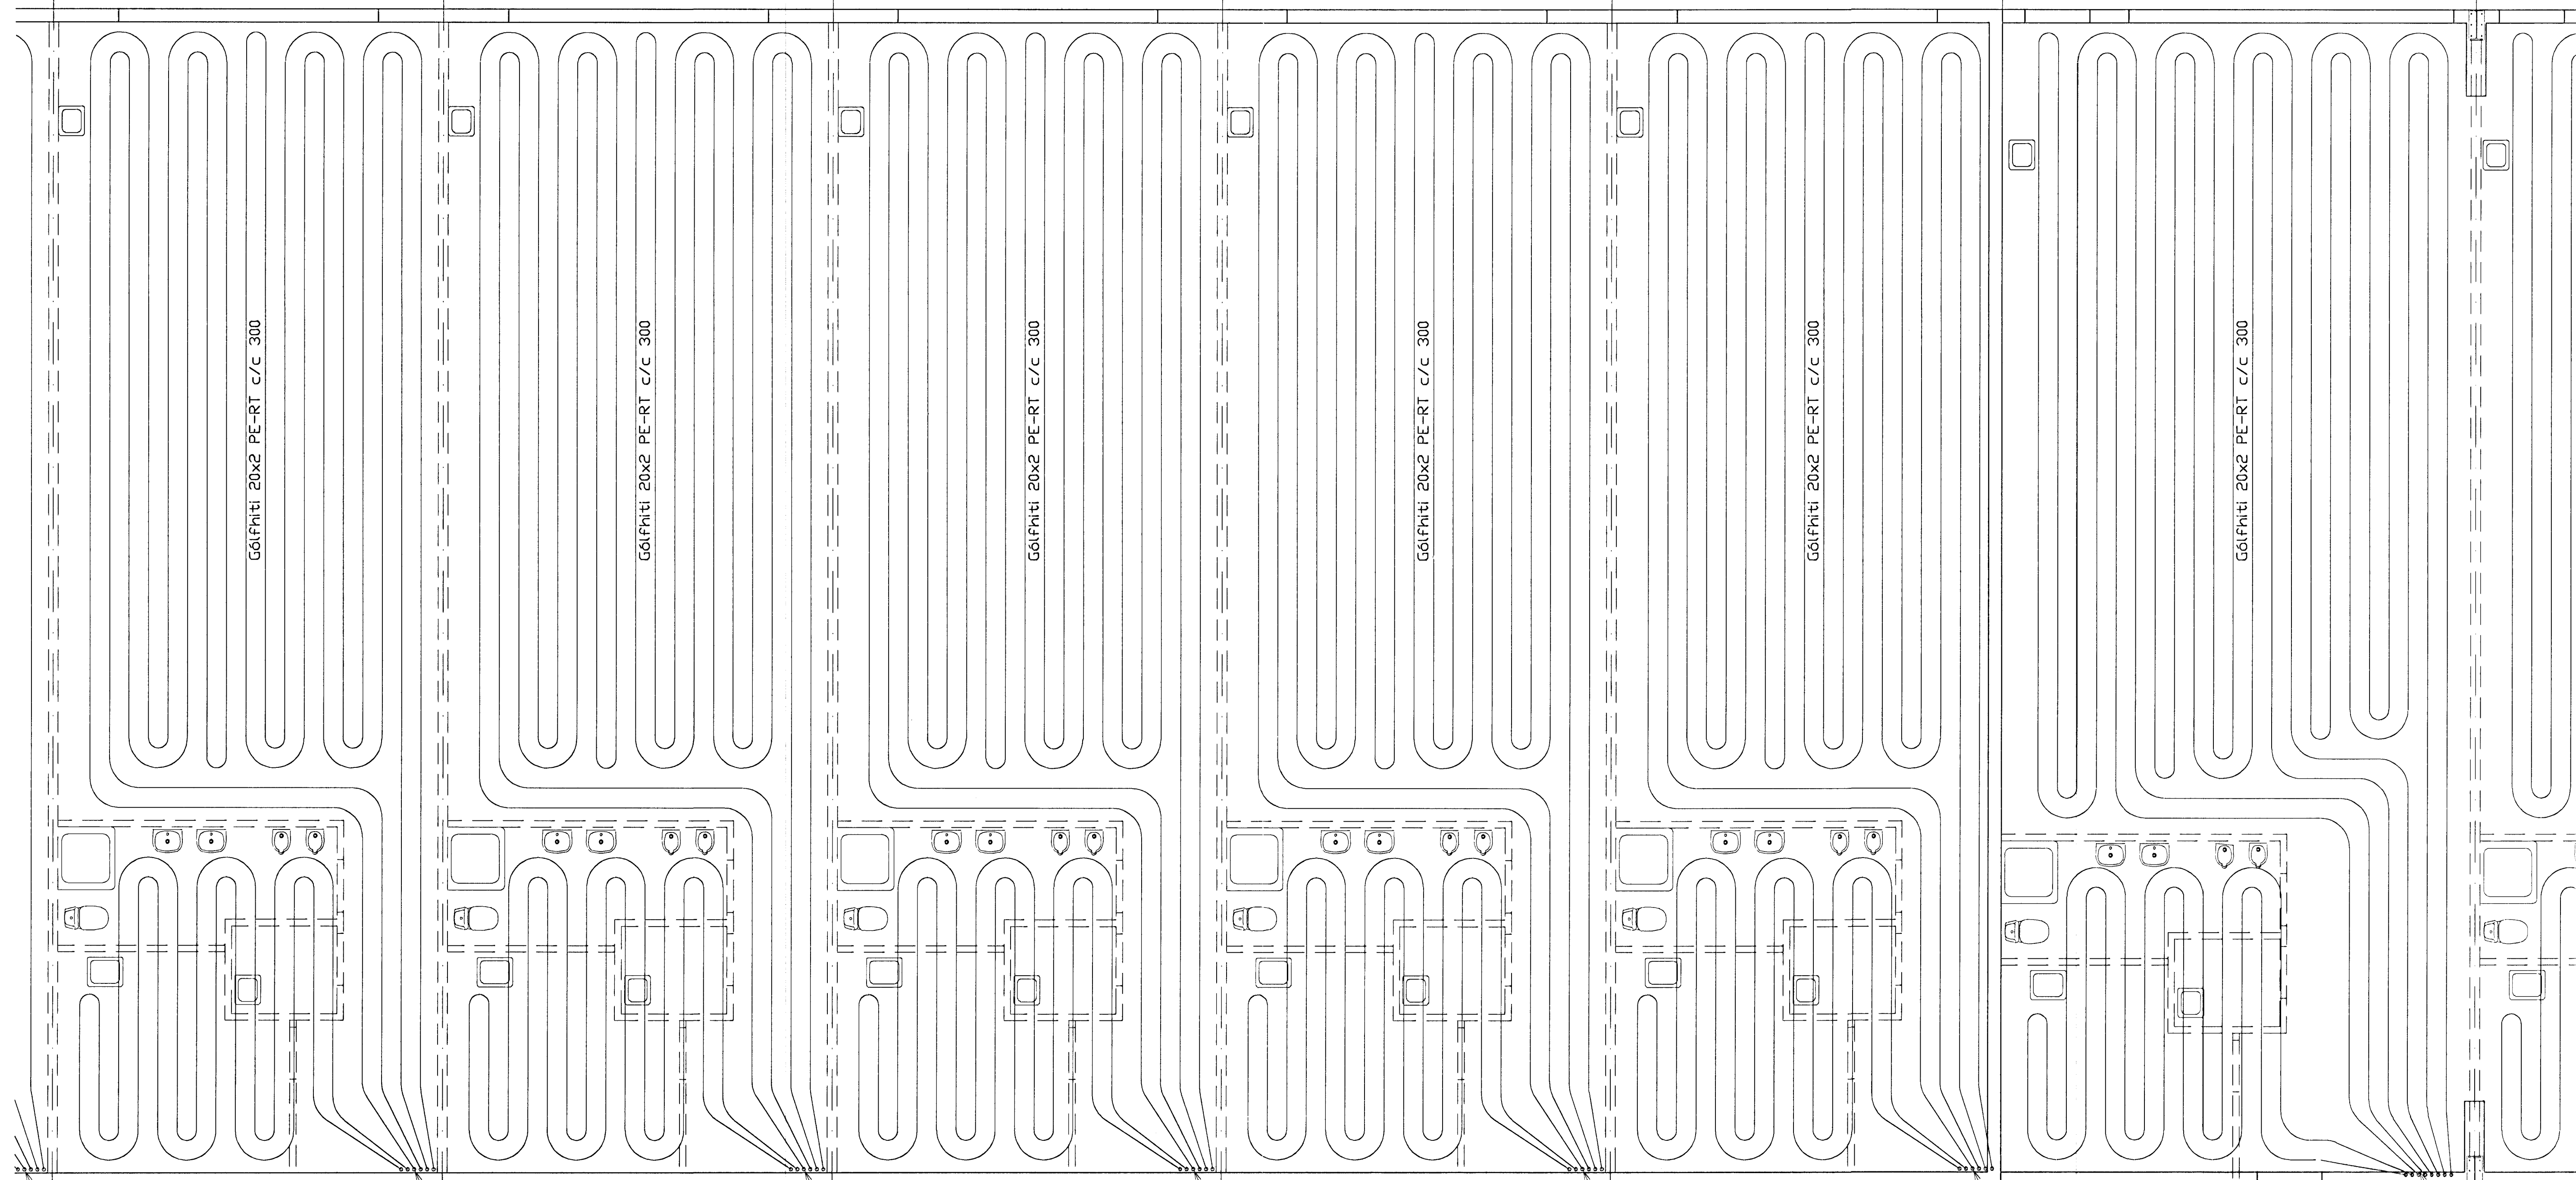


Tengigrind gólfhita Tengigrind gólfhita Tengigrind gólfhita Tengigrind gólfhita Tengigrind gólfhita Tengigrind gólfhita Tengigrind gólfhita

Grunnmynd 1:50

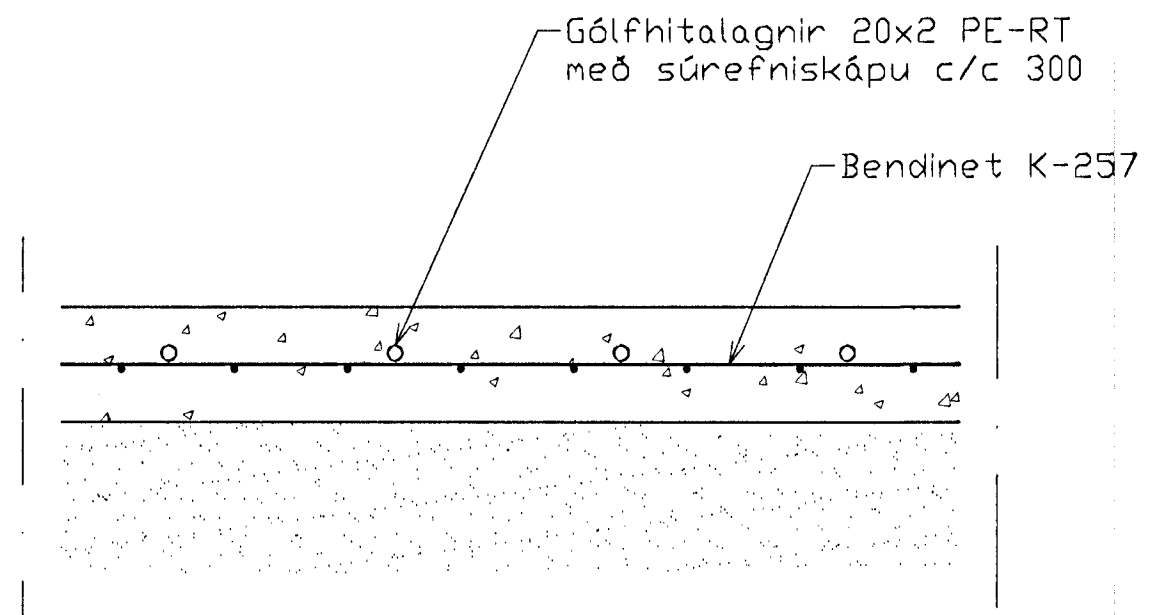

Gólfhiti, Snið 1:10

05 JUNI 2022
VG

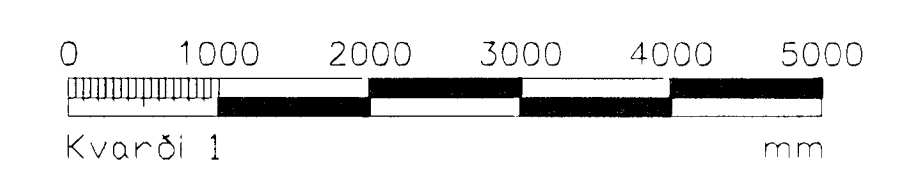

Útgáfa	Breyting	Dagsetning	Hannað	Sveinbjörn Hinriksson Byggingatæknifræðingur Kt. 160851-2529 Strandgötu 28 Hafnarfjörð Sími: 555-4009, 561-9851 Netfang: svennih@isli.is	Staður	Rauðhella 1 Hafnarfjörð	
					Skýring	Gólfhiti	
				Hannað / Táknað	Dagsetning	Vorknr.	Töln.n.r.
				<i>Sveinbjörn Hinriksson</i>	05.06.22	01-02	2-05