

**SKÝRINGAR:**


FRÁGANGUR Á LÓÐAMÖRKUM VERDI GERÐUR Í SAMRÁÐI VIÐ LÓÐARHAFA ABLIGGJANDI LÓÐA. STÆRÐ OG STAÐSETNING LÓÐA, BYGGINGARREITA OG BÍLASTÆÐA ERU SÝND Á MÆLIBLÖÐUM. HÚS SAMKV. SKILMÁLUM

G= REIKNUD HÆÐ Á GÖTU, GANGSTÉTT EDA GANGSTÍG  
 L= LANDHÆÐ VIÐ LÓÐAMÖRK (LEIÐBEINANDI)  
 H= HÆÐ Á AÐKOMUGÓLFÍ - SJÁ SKILMÁLA  
 Fs= TENGIHÆÐ Á SKÓLPFRÁRÆSI


TENGIHÆÐ NEYSLUVATNSHEIMÆÐAR ER AÐ ÖLLU JÖFNU 1,2 m UNDIR YFIRBORÐI LANDS.

- +— NEYSLUVATNSHEIMÆÐ (MÉÐ LOKA)
- SKÓLPFRÁRÆSI (Ø150 mm)
- ⑬ NÚMER LÓÐAR
- 25,215,1 NÚMER ABLIGGJANDI LÓÐABLAÐA

**ATH:**  
 OFANVATNSFRÁFÆSI ER EKKI LAGT AÐ LÖÐUM. LEIÐA (SYTRA) SKAL OFANVATN OG BAKRÁSARVATN HITAVEITU Á EINN STAÐ NIÐUR Í JÖRÐ INNAN LÓÐAMARKA. HAFA SKAL FULLT SAMRÁÐ VIÐ BYGGINGARFULLTRÚA UM ÚTFÆRSLU OG FRÁGANG SYTRUNAR.

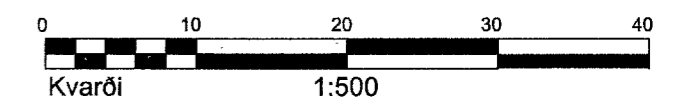

DEILISKIPULAG SAMÞYKKT Í SKIPULAGS- OG BYGGINGARÁÐI HAFNARFJARÐAR 16.01.2001 OG Í BÆJARSTJÓRN 23.01.2001

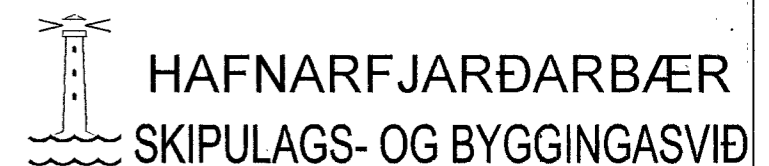

**RAUDHELLA 2, 4, 9, 11, 13, 14 OG 16 HÆÐABLAÐ** 27,101,4

Teikn.nr.: 341,054

HELLNAHRAUN I	
Mælt: IR	Samþykkt: HS
Hannað: RBS/SV/AJG	Dags.: ÁGÚST 2016
Teiknað: EJ	M.kv.: 1:500

Breytt: Mætiðlað endurgert á skipulags og byggingarsviði Hafnarfjarðar, grunni varpað úr

Reykjavíkurborg / Landshnitakerfi / Isnet-93 ágúst 2016/EJ

Blaðst.: A2

**BREYTINGAR:**

A: 28.11.2001/RBS; Fláttarmál Raudhella 14  
 B: 23.06.2005/PEI; Raudhella 9, breyting á innkeyrslu  
 C: 16.09.2020/EJ; Breytt deiliskipulag Raudhella 2, samþ. af skipulags- og byggingarfulltrúa  
 6.11.2019, otdaðist gildi 30.1.2020, Br. byggingarritar og innkeyrsla