


Skráningartafli: Rauðhella 7 Hafnarfirði.				Skrásetjari: Jón Guðmundsson arkitekt.																
Landnúmer: 188583				Kennitala: 310551-3259																
Matslutunúmer: 01				Útgáfa: 4.01 Dags.: 25-3-2002																
Uppskipting og lýsing				Stærðir																
D0	D1	D2	D3	D4	D5	D5M	D6	D7	D8	D9	D10a	D10b	D11	D12	D16	Rekjalta	D17			
Lokun	Rými hæð-röð	Nokun texti	Höfuð-flokkun	Eignar-hæld	Bolmfotur m²	Miljufotur m²	Stigar m²	Op m²	Brúrfloður m²	Brúrfloður sk < 1.8	Sílarhæð mín	Sílarhæð max	Brött rúmmál m³	Nettófloður m²	Birt flatarmál m²	skiptarúmmál	Skiptarúmmál m³			
Matsluti					1.058,2	0,0	0,0	0,0	1.058,2	0,0				6.809,5	978,6	1.050,7		6.092,858		
Botn														211,6						
01 1. hæð					1.058,2	0,0	0,0	0,0	1.058,2	0,0			6.597,9	978,6	1.050,7					
A	0101	Léttur-iðnaður.	N	0101	150,1				150,1		5,29	7,23	939,6	135,9	150,1	6,26	850,734			
A	0102	Léttur-iðnaður.	N	0102	150,1				150,1		5,29	7,23	939,6	140,3	150,1	6,26	878,278			
A	0103	Léttur-iðnaður.	N	0103	150,1				150,1		5,29	7,23	939,6	140,3	150,1	6,26	878,278			
A	0104	Léttur-iðnaður.	N	0104	150,1				150,1		5,29	7,23	939,6	140,3	150,1	6,26	878,278			
A	0105	Léttur-iðnaður.	N	0105	150,1				150,1		5,29	7,23	939,6	140,3	150,1	6,26	878,278			
A	0106	Léttur-iðnaður.	N	0106	150,1				150,1		5,29	7,23	939,6	140,3	150,1	6,26	878,278			
A	0107	Léttur-iðnaður.	N	0107	150,1				150,1		5,29	7,23	939,6	135,9	150,1	6,26	850,734			
A	0108	Inntaksklefi	T	X	7,5				7,5		2,50	3,02	20,7	5,3						

Athugasemdir
 Utveggir hússins eru 18 cm. Þykkir Einangraðir með 100 mm. Einangrun og pússaðir. Heildarþykkt 30 cm.
 Á iðninni er sameiginlegur sorpgámur, sjá nánar afstöðumynd.

Sameignir sumra

Eignarhæld	Eignarhæld	Nokun texti	Birt flatarmál m²	Skiptarúmmál Séreign m³	Séreign og sameign m³
	0101	Léttur-iðnaður.	150,1	850,734	850,734
	0102	Léttur-iðnaður.	150,1	878,278	878,278
	0103	Léttur-iðnaður.	150,1	878,278	878,278
	0104	Léttur-iðnaður.	150,1	878,278	878,278
	0105	Léttur-iðnaður.	150,1	878,278	878,278
	0106	Léttur-iðnaður.	150,1	878,278	878,278
	0107	Léttur-iðnaður.	150,1	850,734	850,734
	Alls		1.050,7	6.092,858	6.092,858

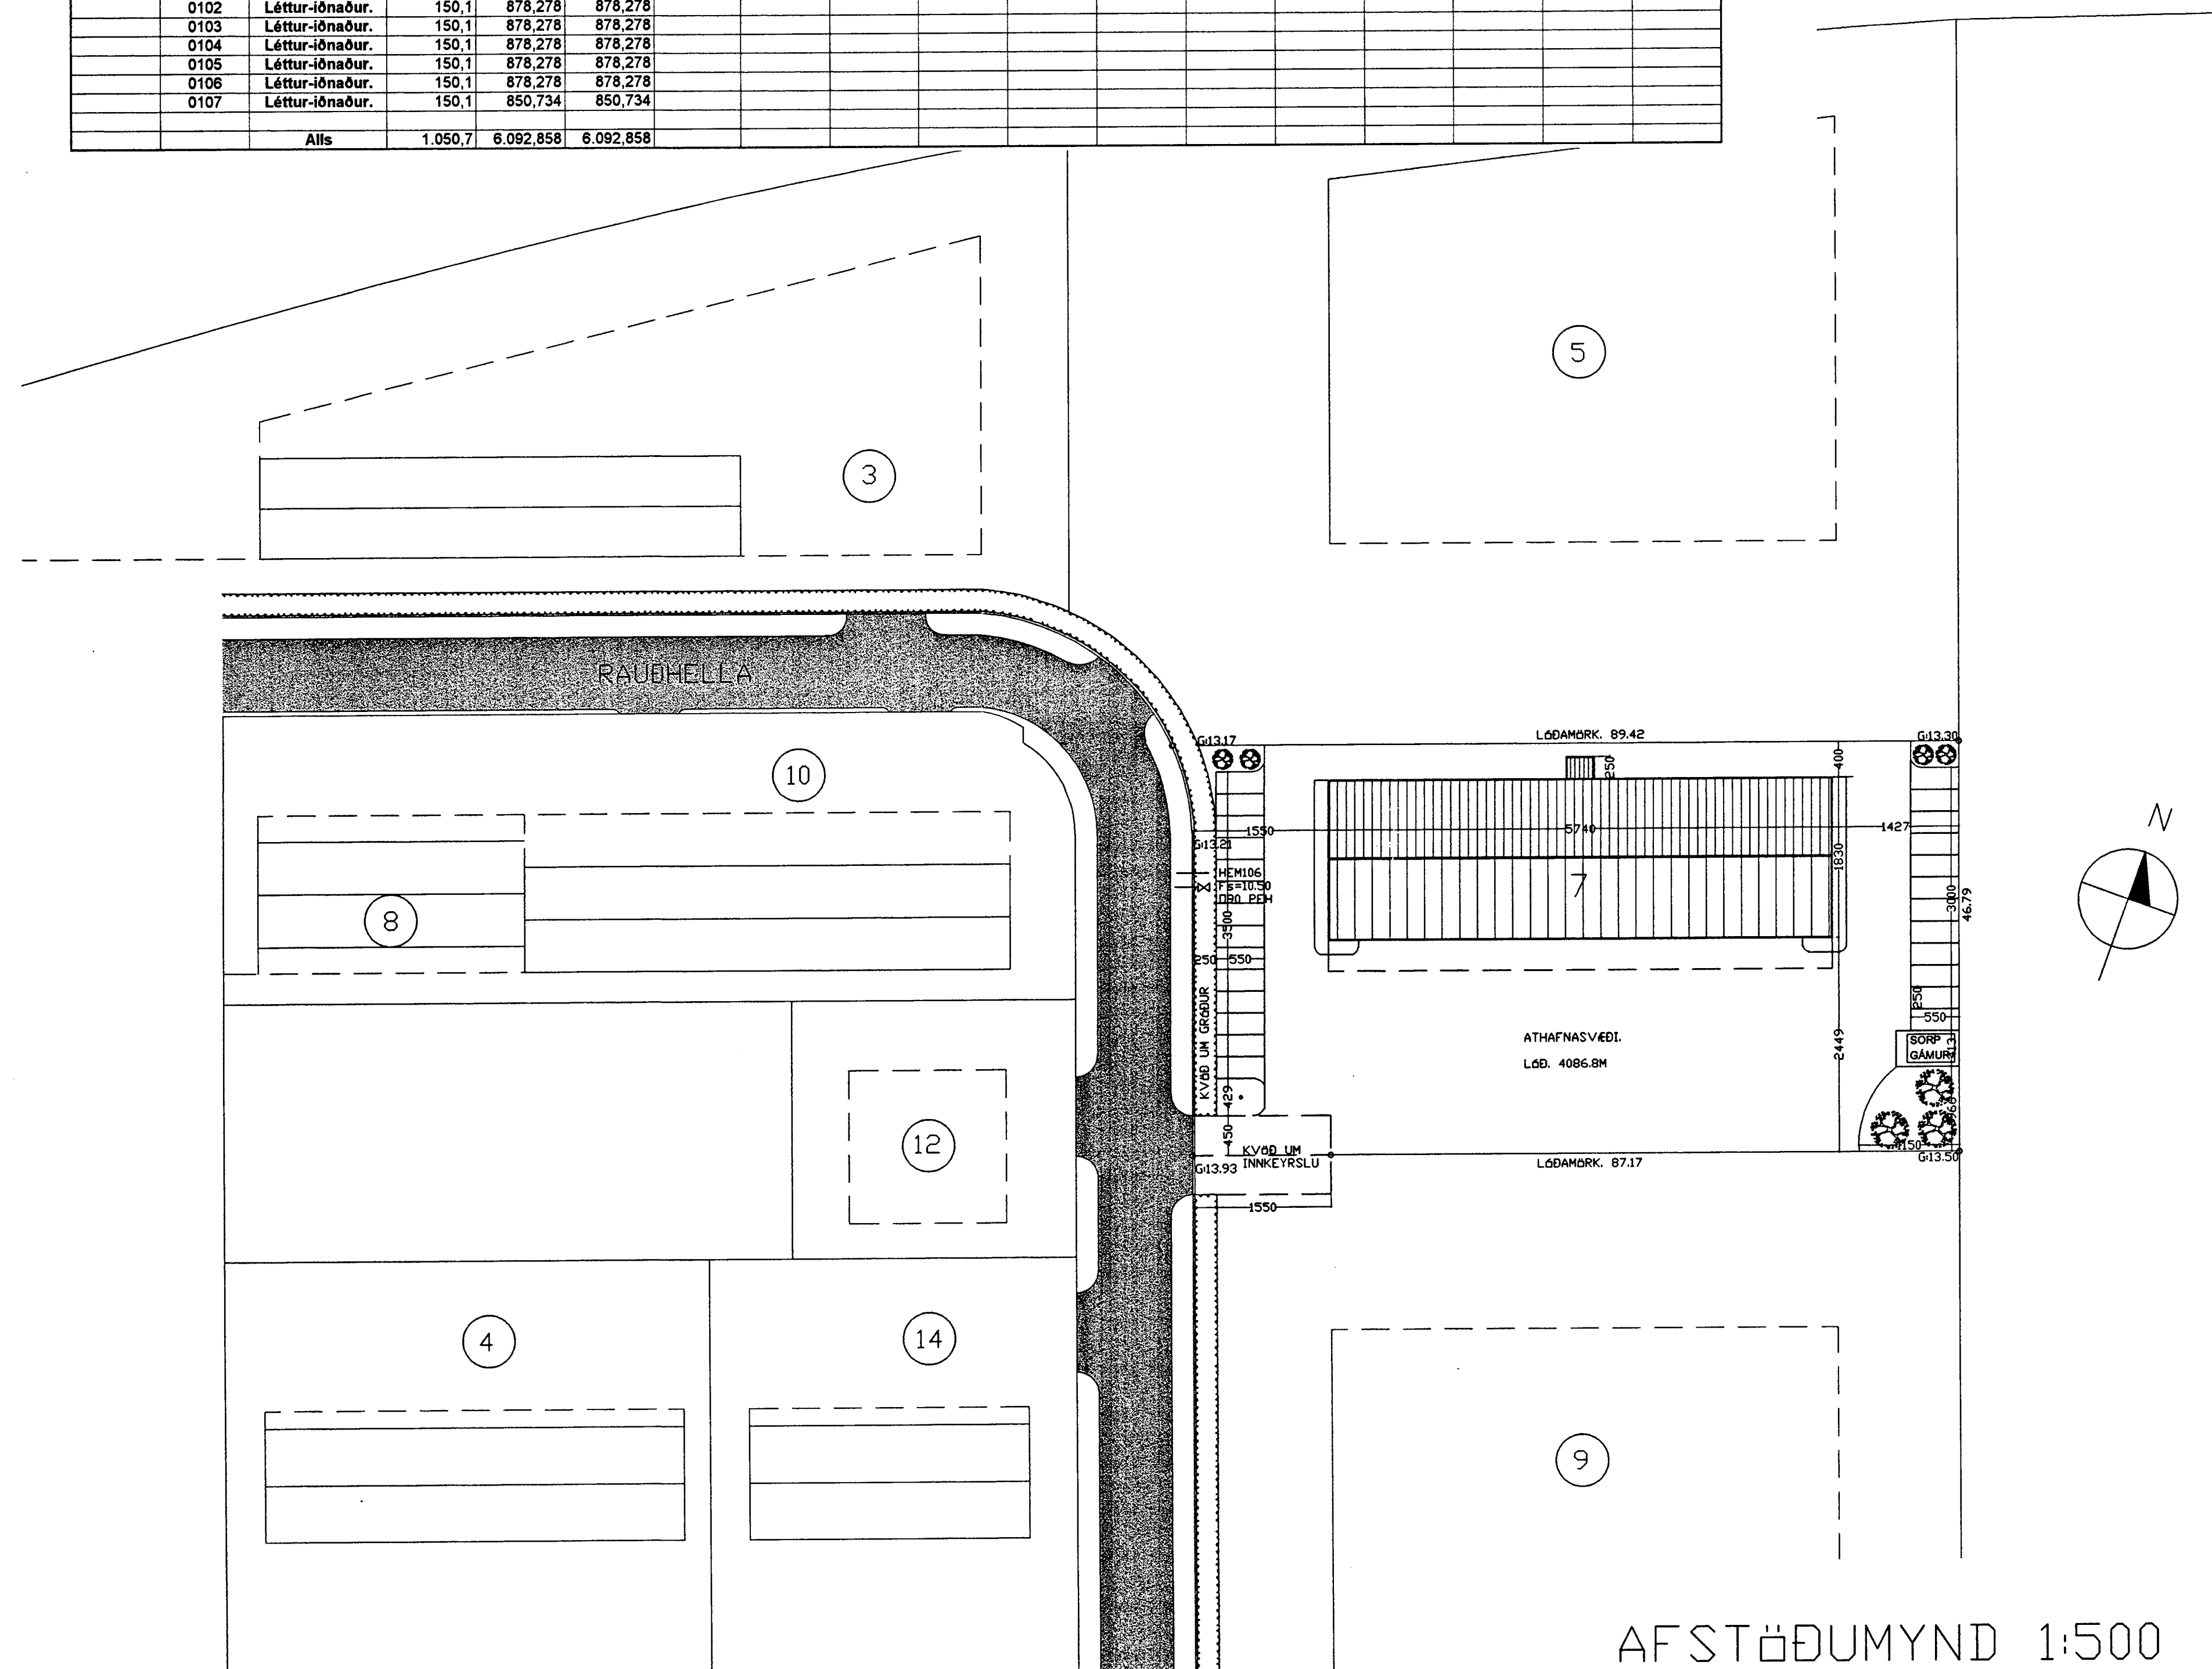

AFSTÖÐUMYND 1:500