




Samþykkt bann
 13 JUNI 2003
 Byggingafultrúinn / Hafnarfirði
 F.h. Sigurbjartur Halldórsson

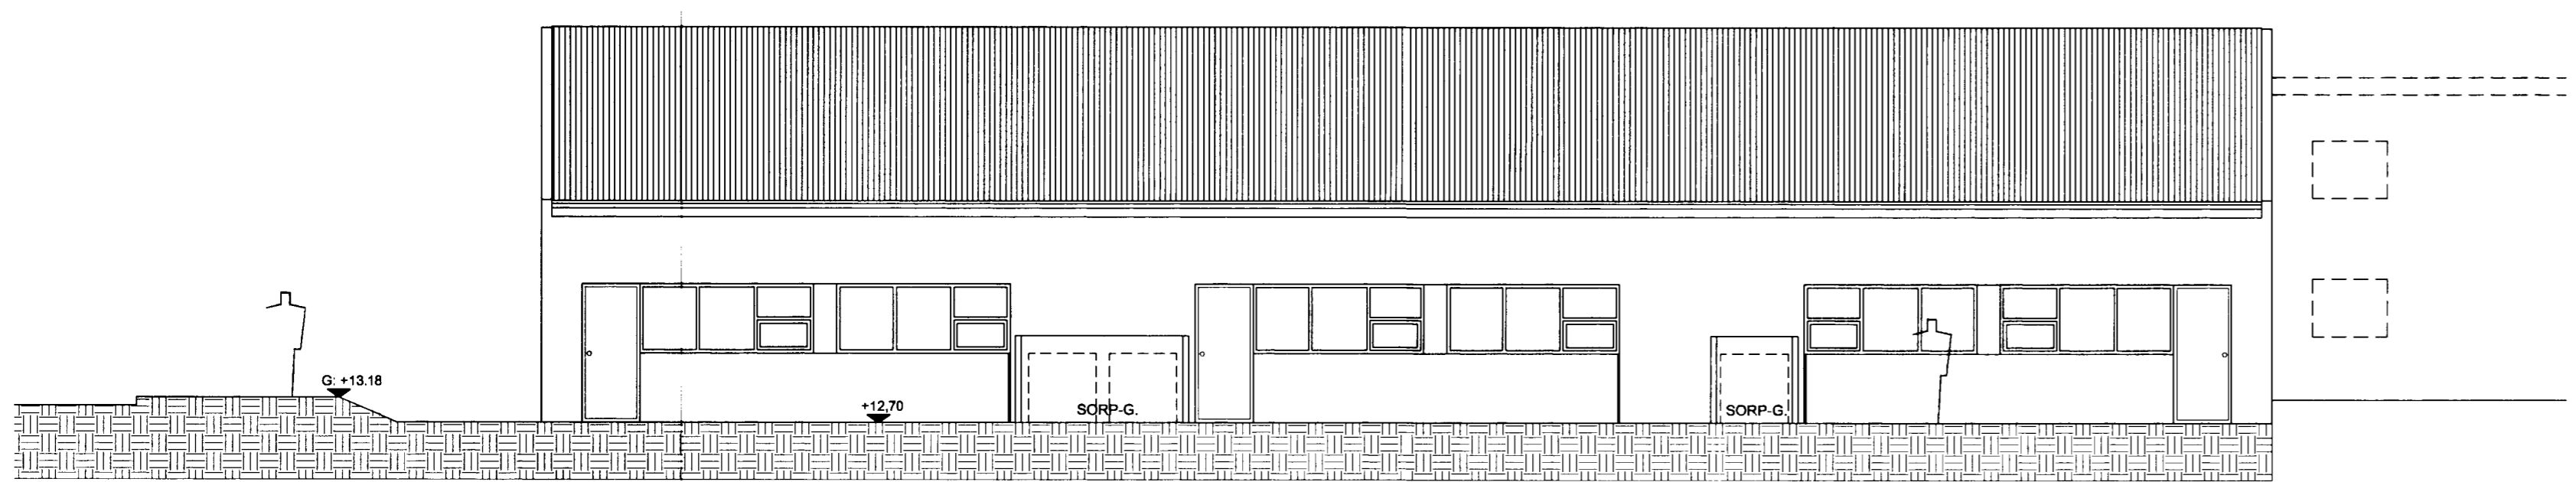


SUDUR

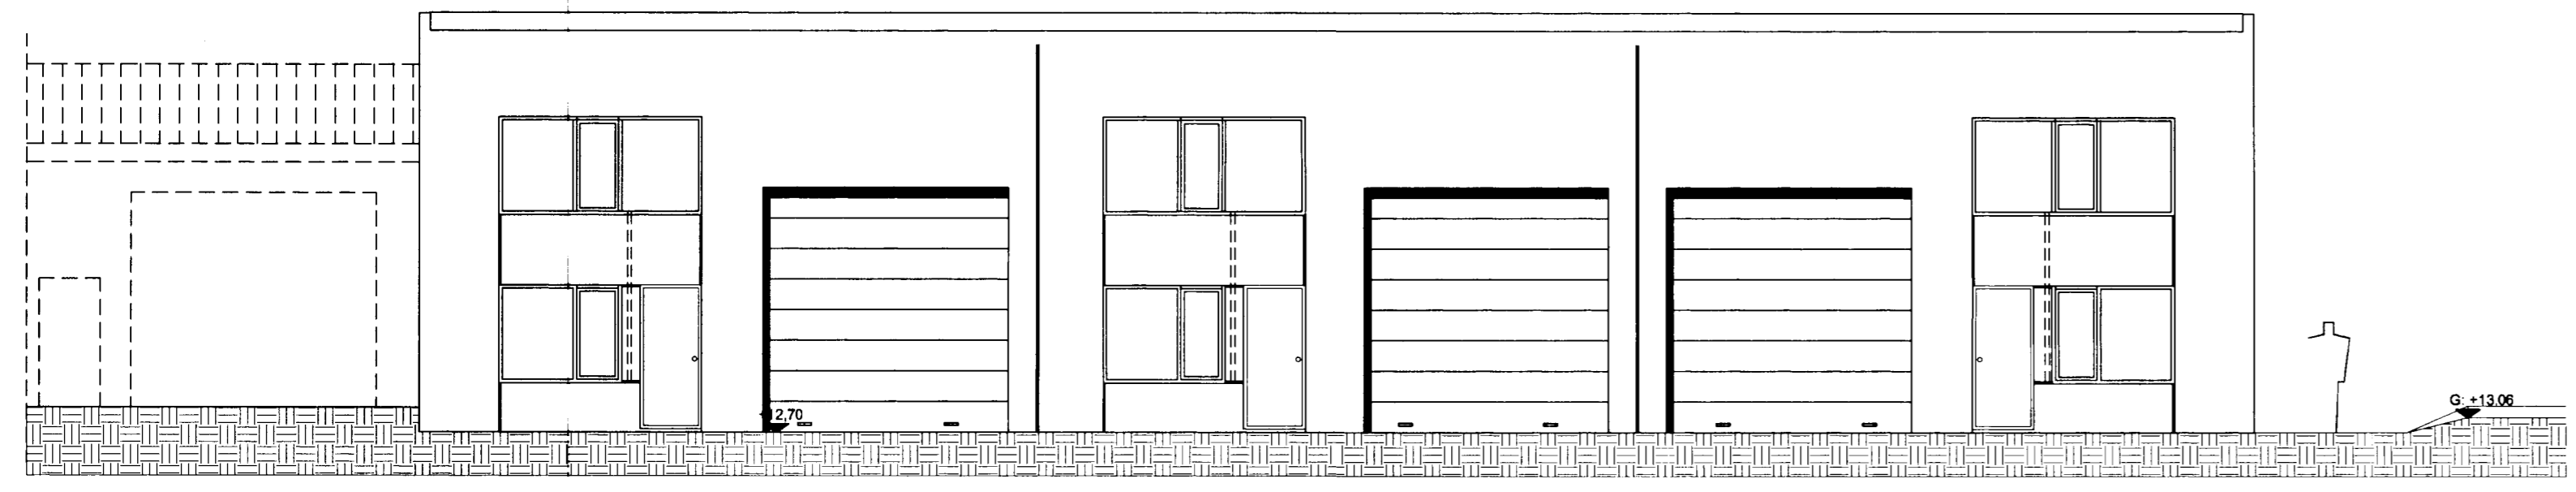


NORÐUR

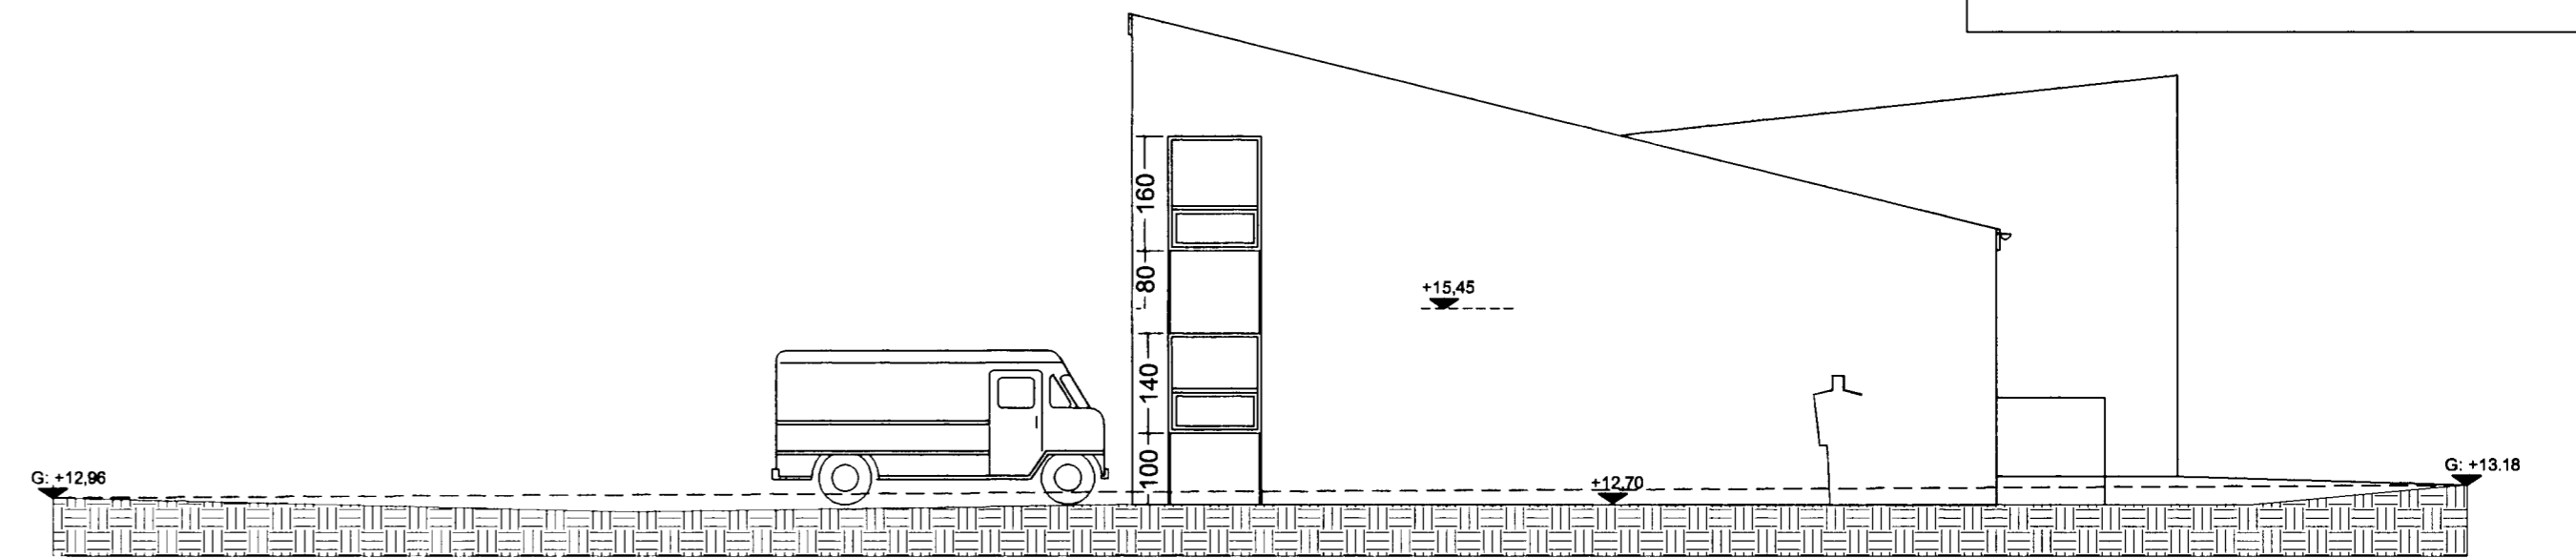


VESTUR

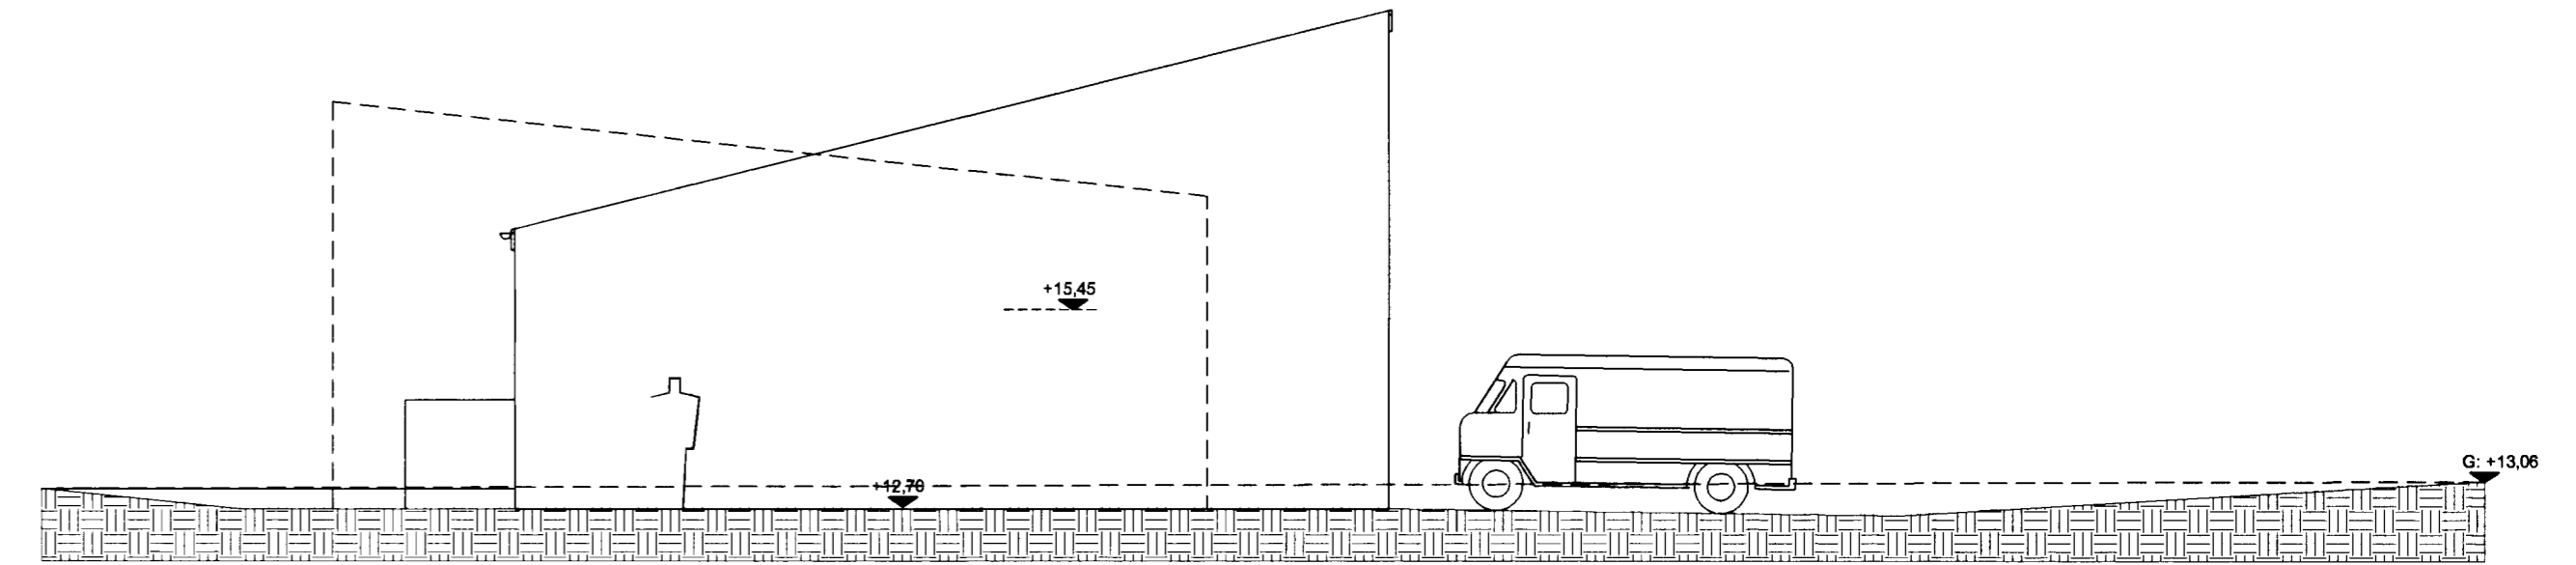


AUSTUR

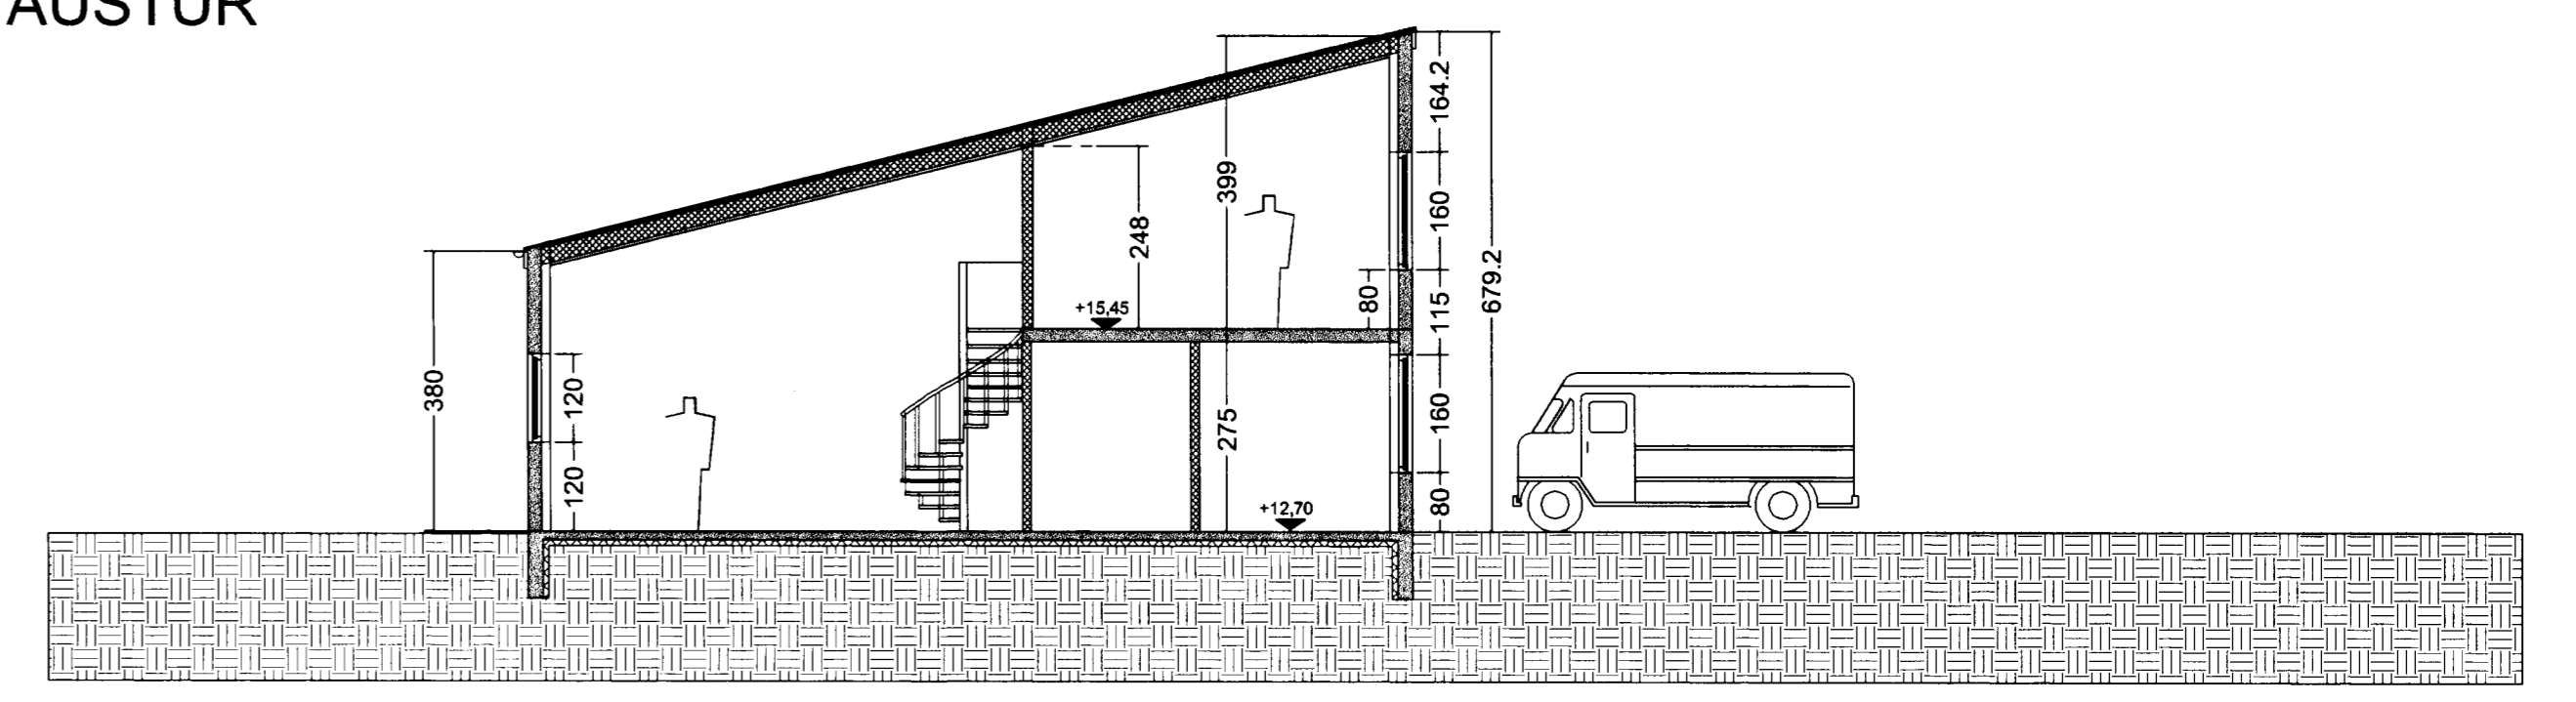

SKURÐUR A-A

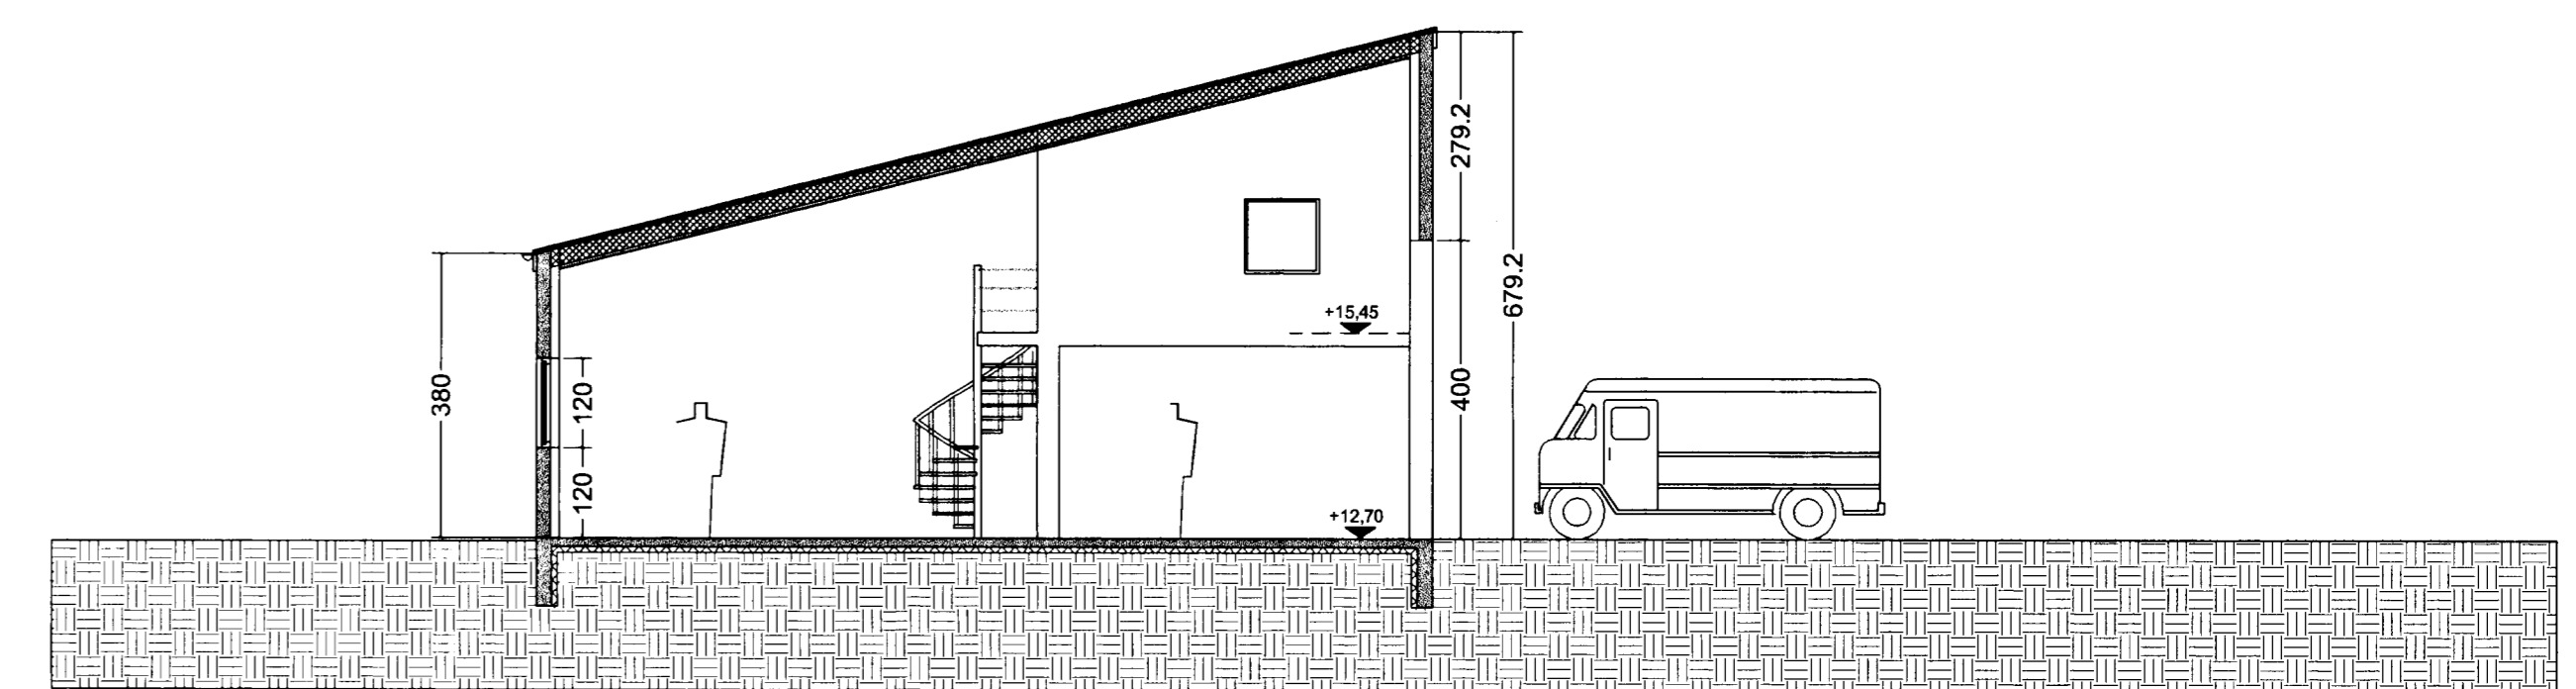

SKURÐUR B-B

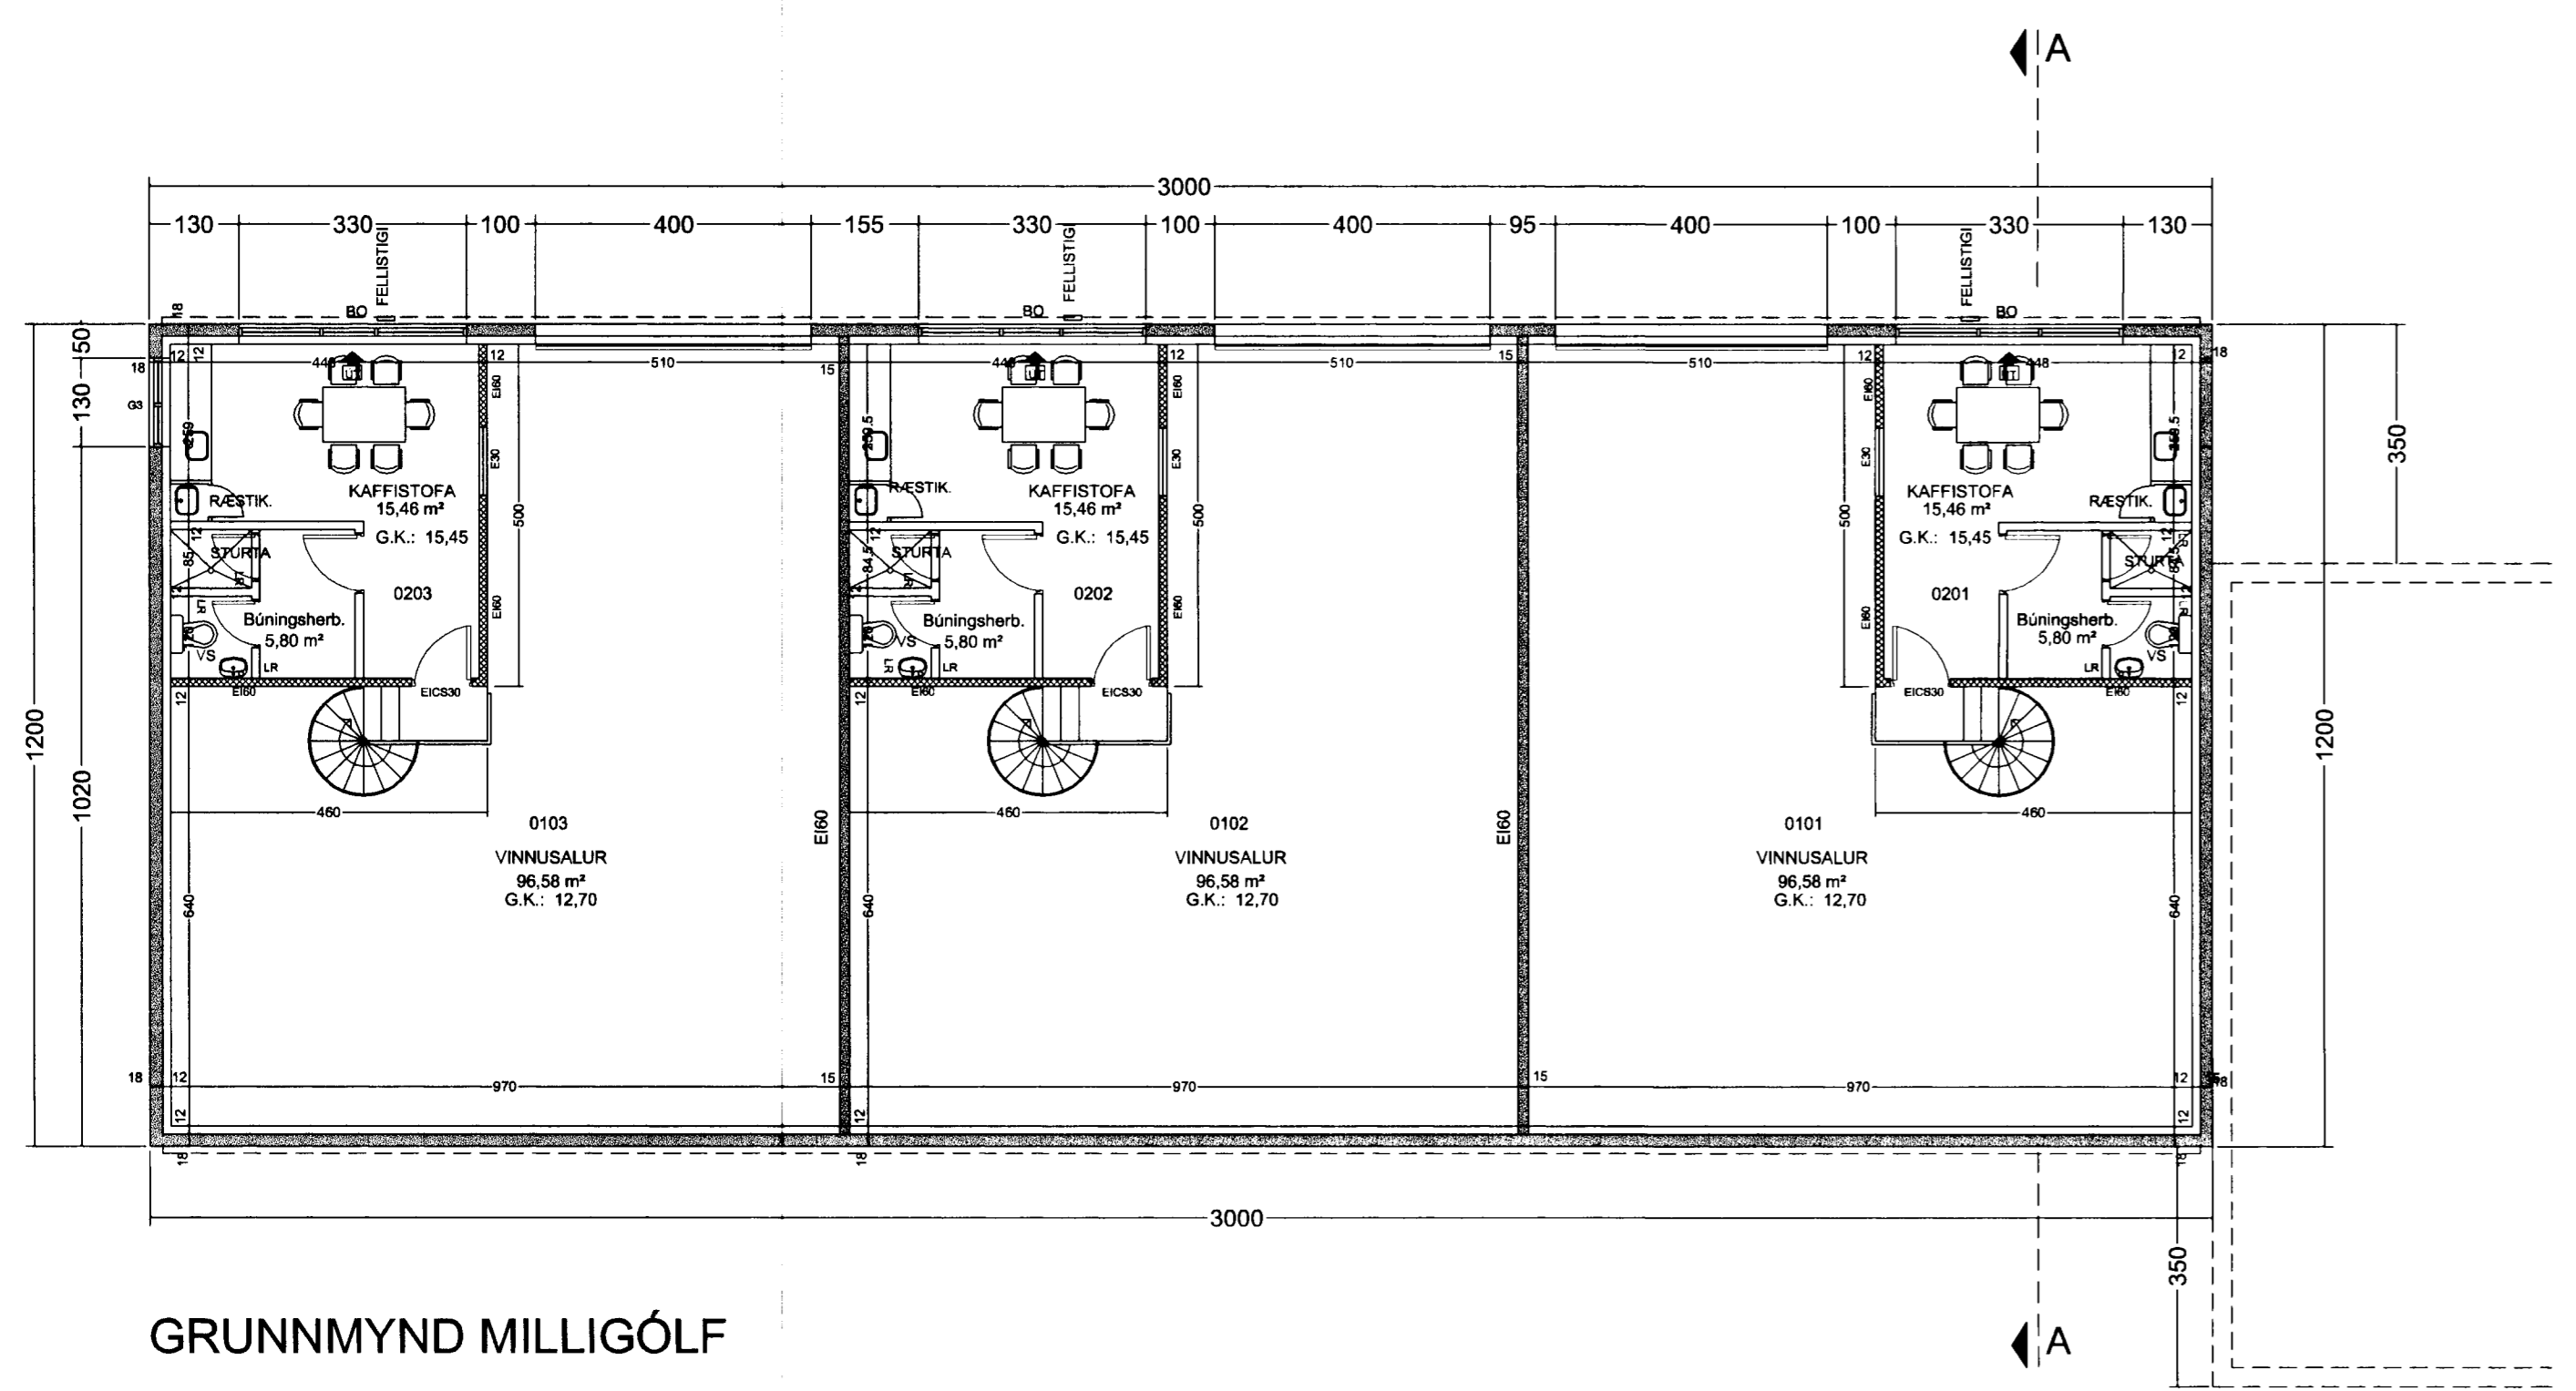

GRUNNMYND MILLIGÓLF

