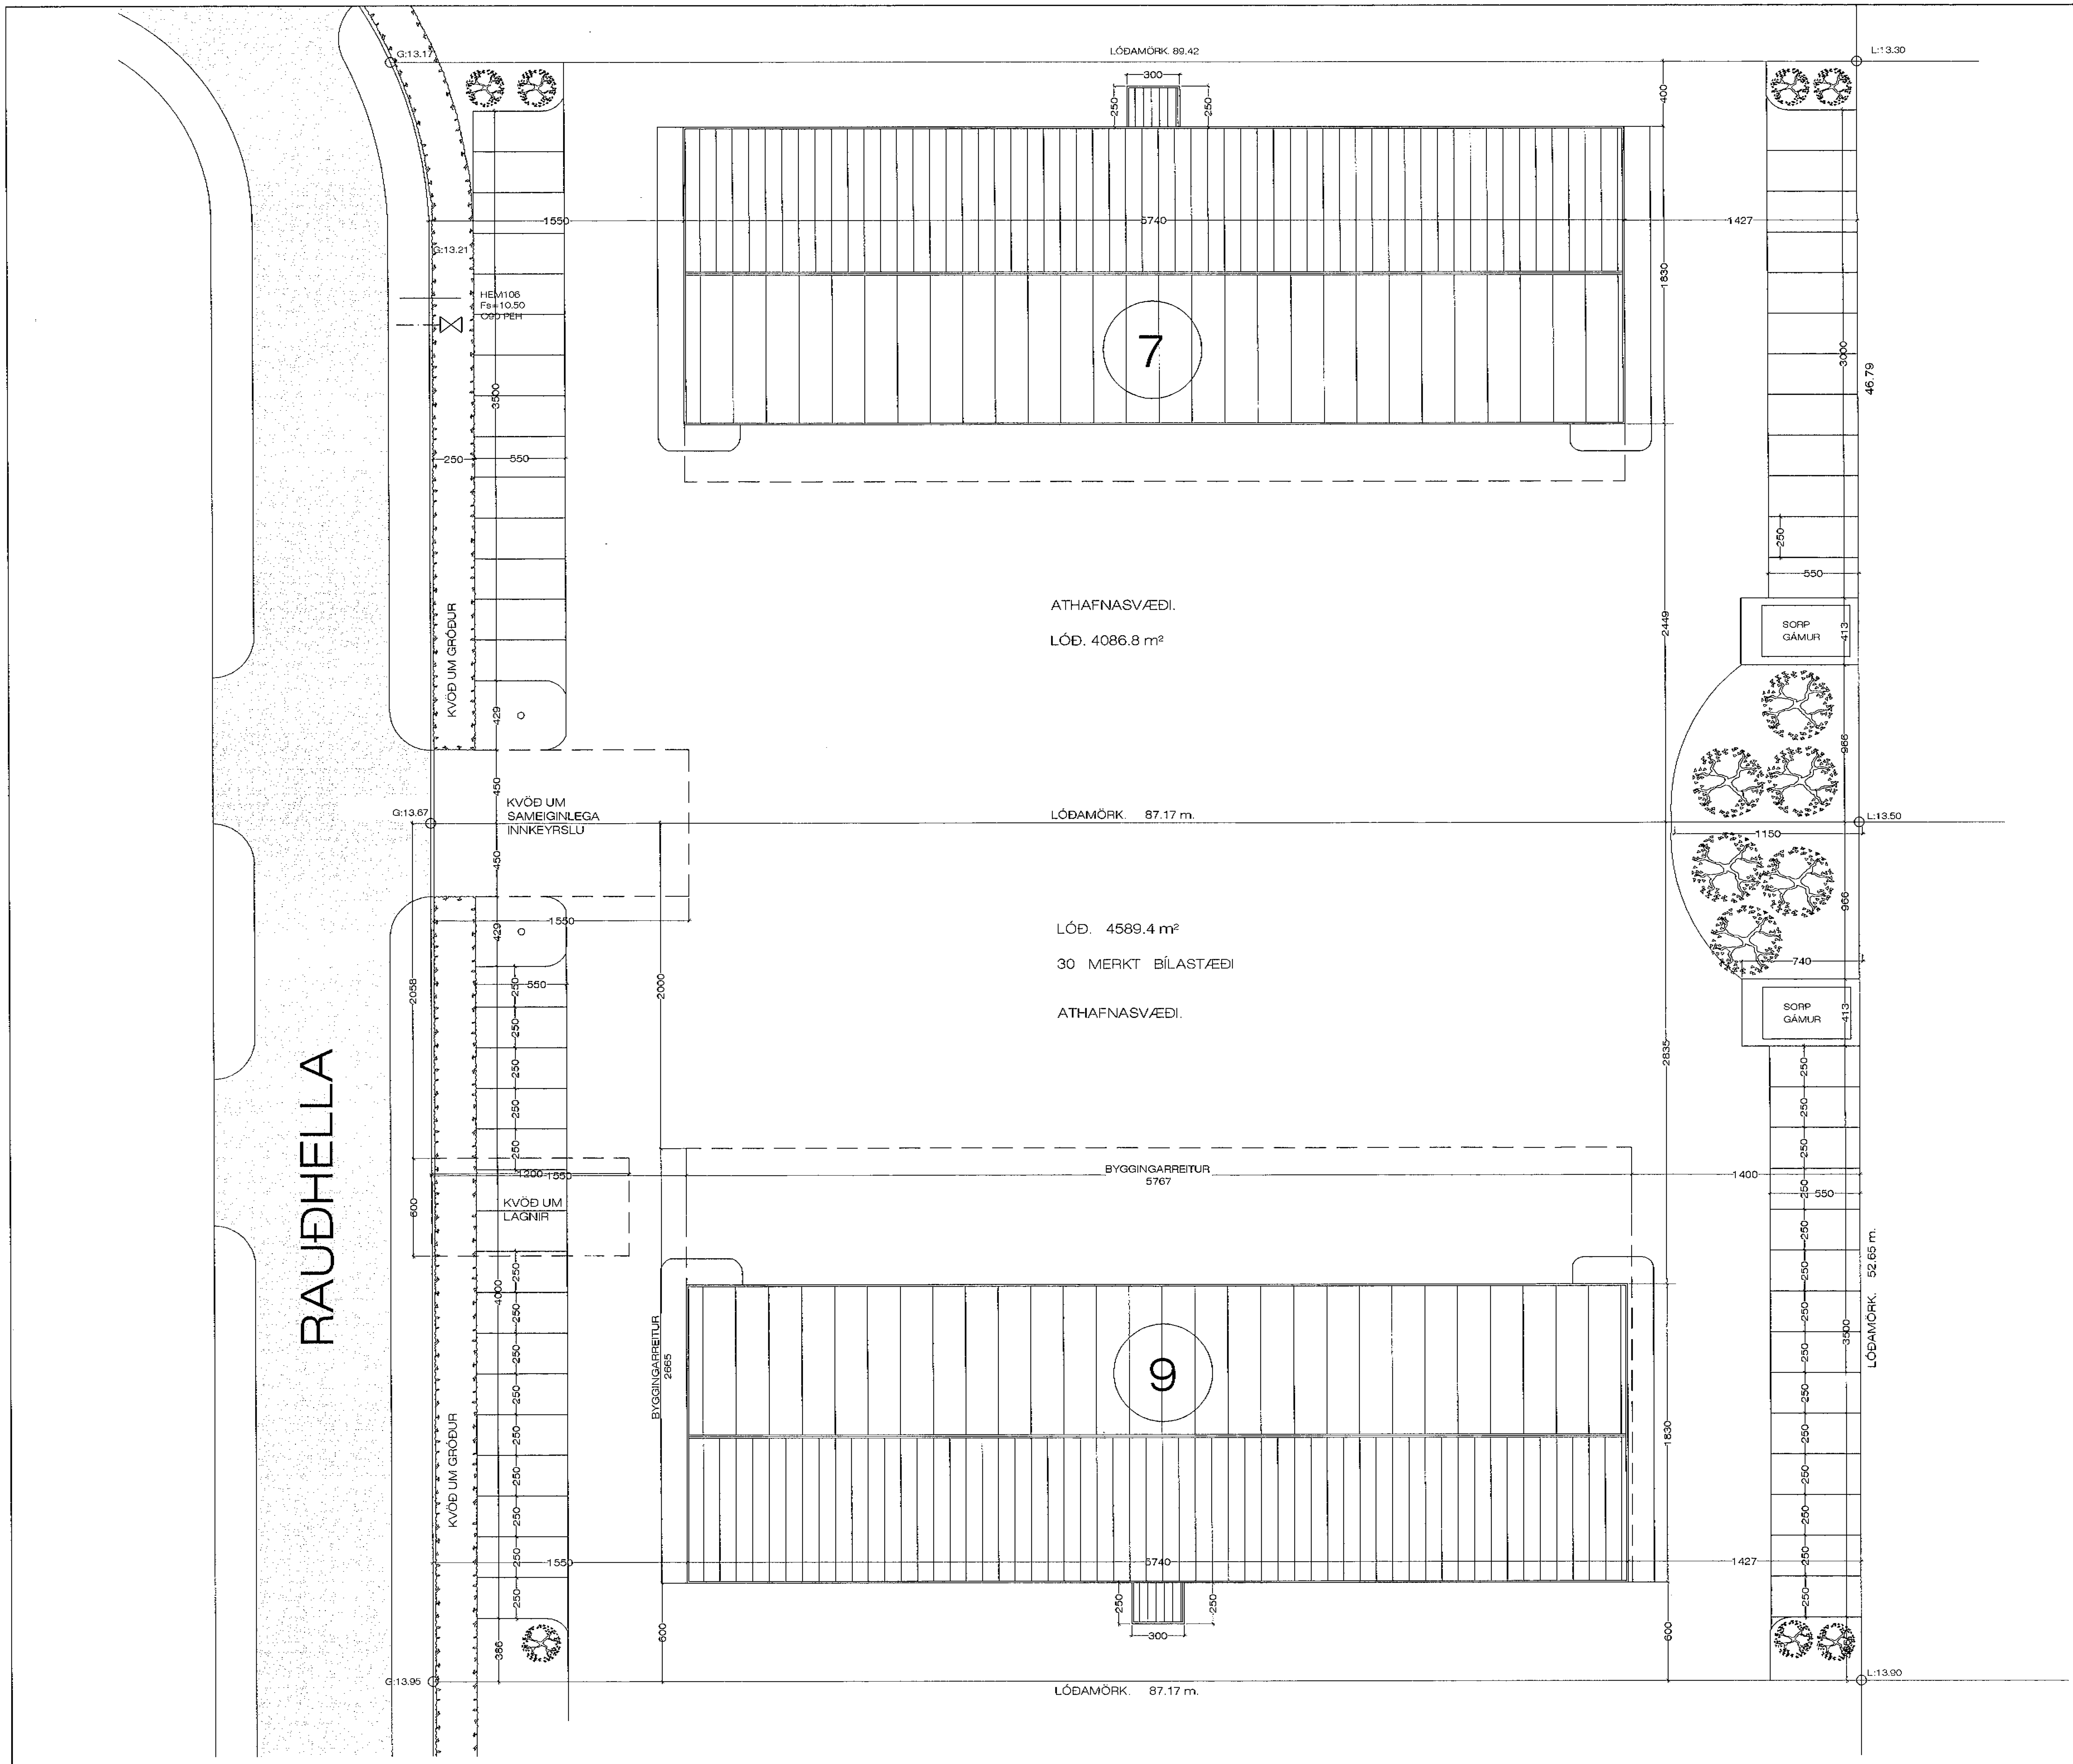

Byggingarfulltrúi samþykkir erindið.

20 APR. 2004

Bent skal á að samþykki þessi verður ekki virk, fyrr en eftir þinglýsingu eignaskiptayfirlýsingarinnar og skráningu hennar hjá Fasteignamati ríkisins.
Byggingafulltrúinn í Hafnarfirði
F.h. Kristján Þórarinsson

VARÐANDI EININGAR Í HÚSI:
Einingar skulu vottaðar sbr. ákvæði í byggingarreglugerð og skal yfirlýsing um það liggja fyrir hjá byggingarfulltrúa áður en þær koma á byggingarstað.
Hús með einingum án vottunar fá ekki fokheldisvottorð.

Lóðarmynd 1:200

Jón Guðmundsson. arkitekt. Suðurlandsbraut. 16   14.4.2004 08:38   Rau9 1901.dwg

Rauðhella 9 Hafnarfirði — Lóðarmynd

VERK. NR. 272 — TEIKN. NR. 04

DAGS. 03.- 02.- 2004 — MÁL. 1:200 — BREYTT.

JÓN GUÐMUNDSSON ARKITEKT — KT. 310551 3259

VINNUSTOFA SUÐURLANDSBRAUT 16 REYKJAVÍK SÍMI 552 5055