


Byggingarfulltrúi
samþykkir erindið.

20 APR. 2004

Þessi skal á að samþykki þessi verður ekki virk, fyrr en eftir þinglýsingu eignaskrárfrýðingartíttur og skráningu heimat hjá Fasteignamálaáskrifunum.
Byggingarfulltrúi í Hafnarfirði
F.h. Kristján Þórásson

VARBANDI ENINGAR Í HÚSI:
Einingar skulu votuðar sbr. Skýrindi í byggingarreglugerð og skal lyfting um það lítið fyrir hjá byggingarfulltrúi áður en þær koma á byggingarstað. *Húsi með einingum en votuðar fjá ekki þátttökuvottorð.*

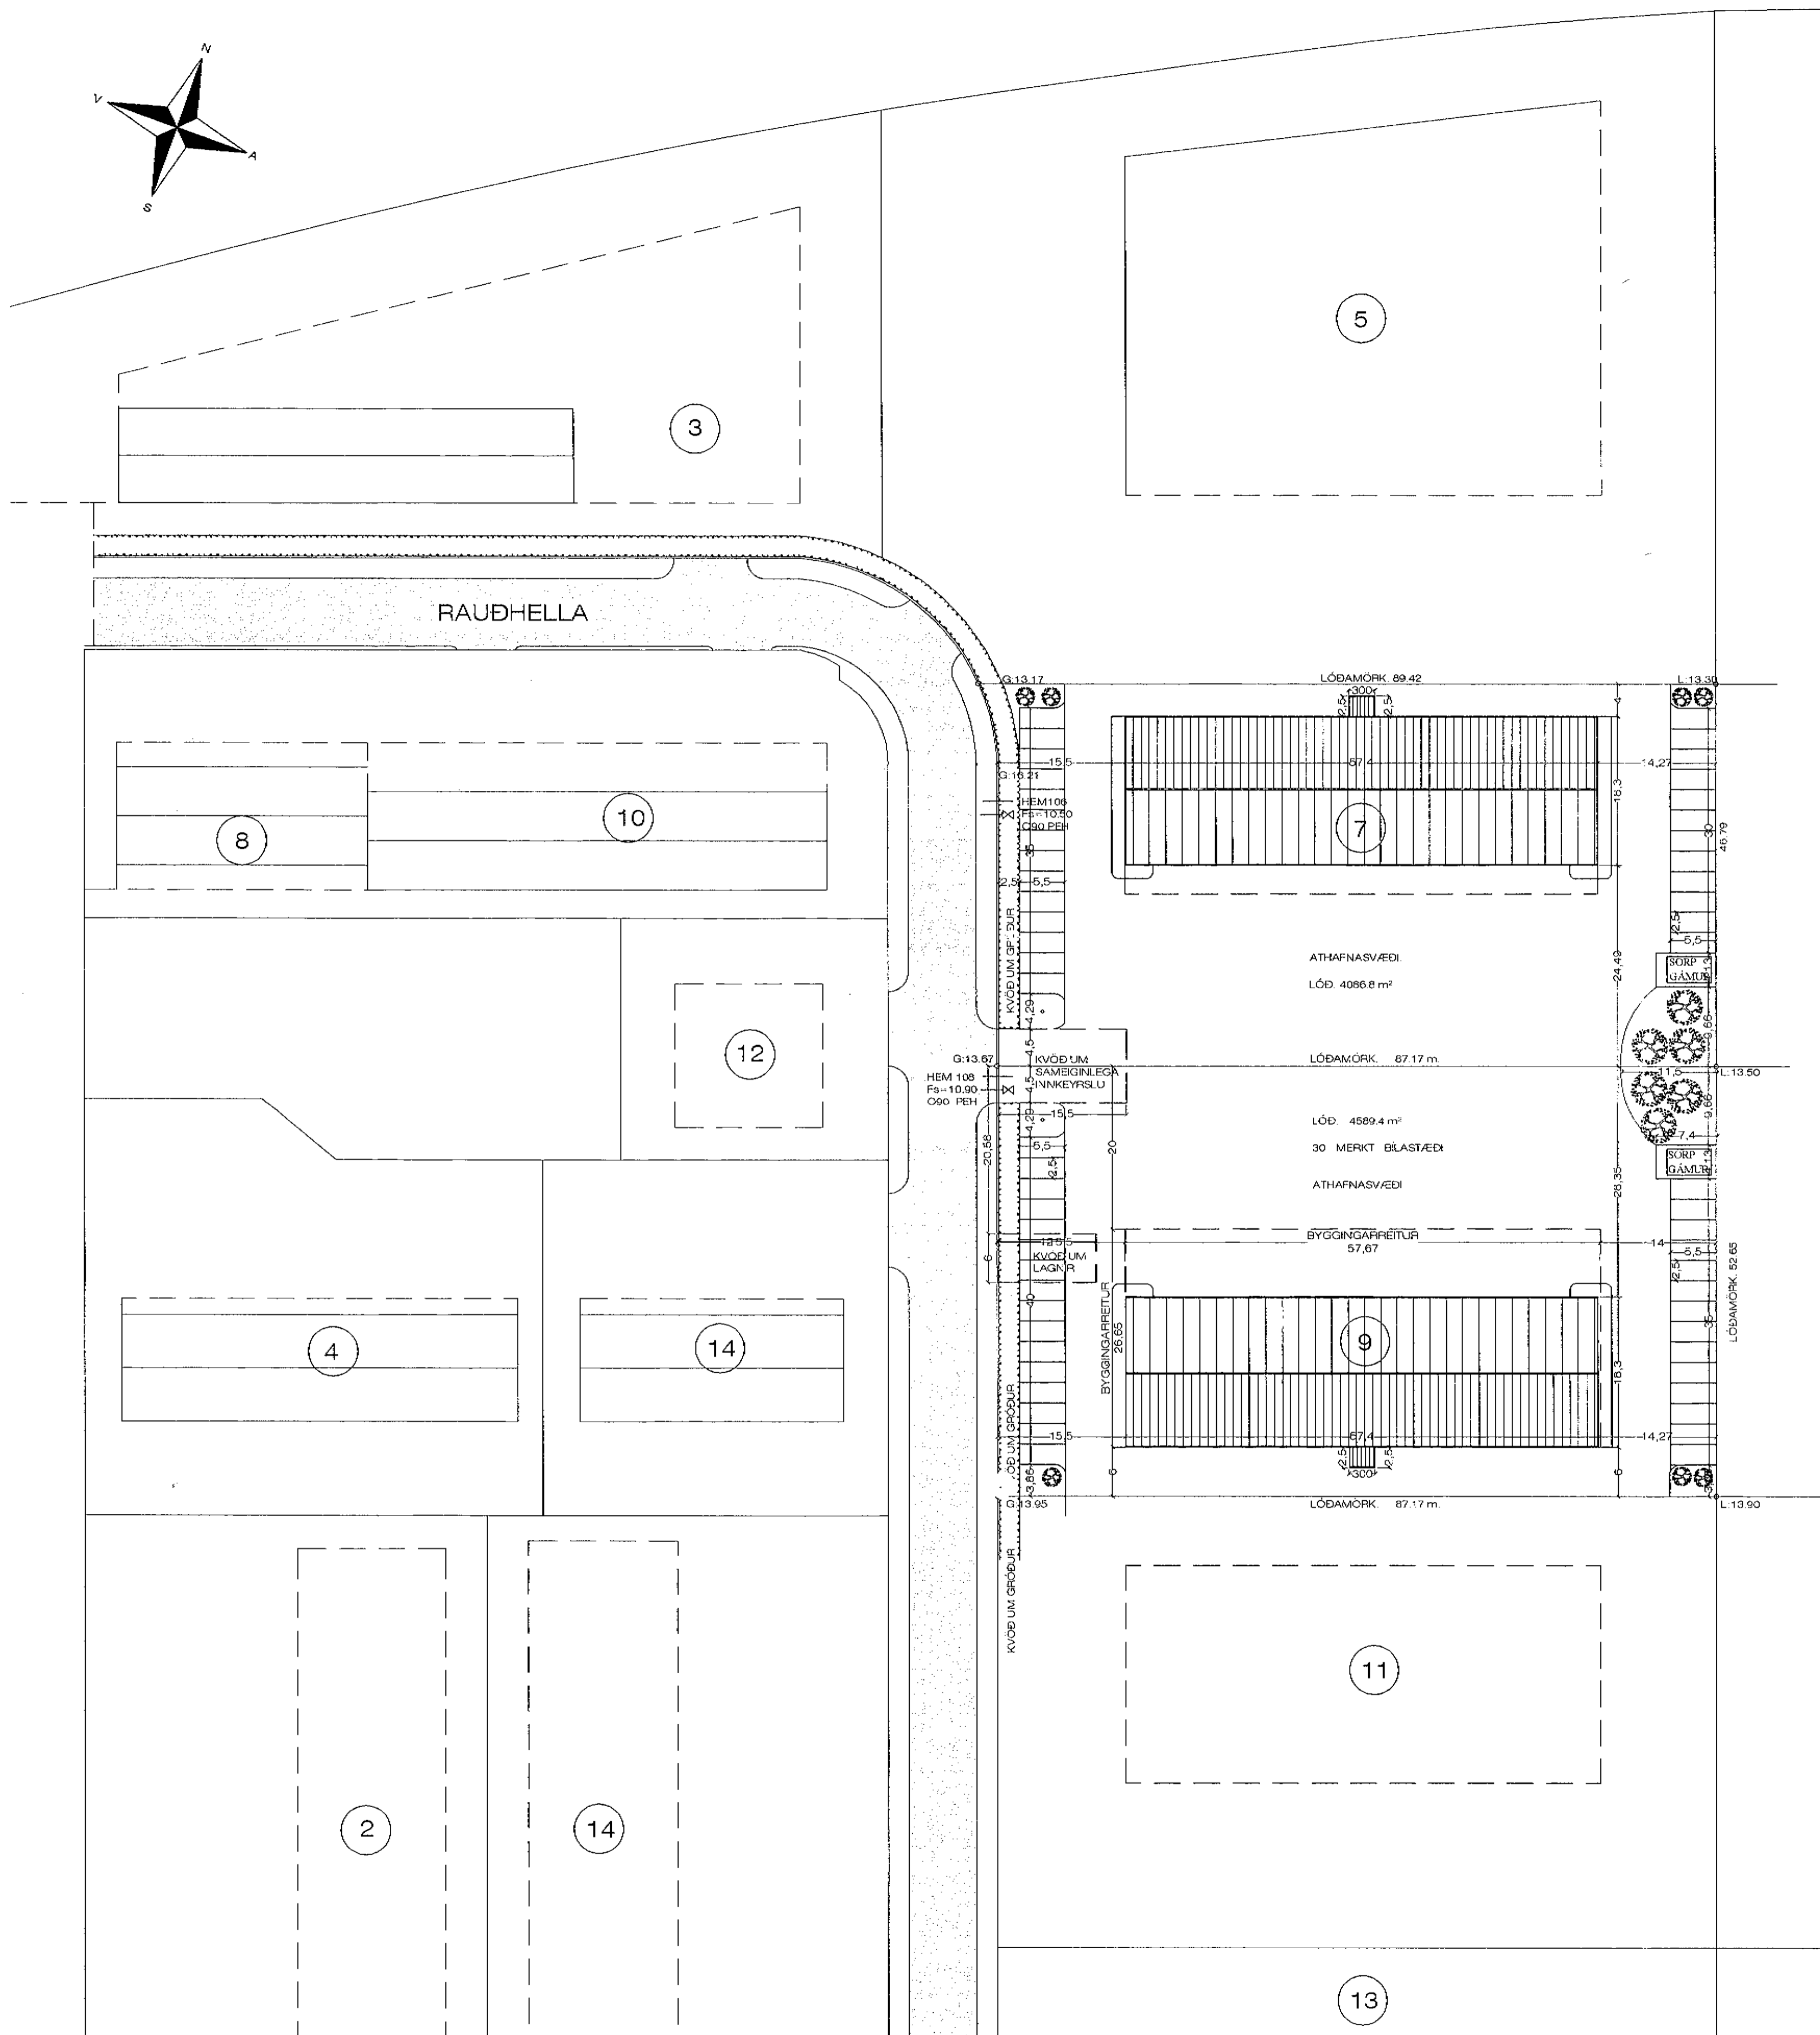

Skráningartala: Raðhella 9 Hafnarfirði		Skiptarelliðin Guðmundsson úrskot																																
Landnúmer: 185265		Kennitala: 3105513259																																
Máttalannúmer: 01		Dagsetning: 14.4.2004																																
Uppgættir og lýsing		Skiptarelliðin																																
Löð	Stærð	D1	D2	D3	D4	D5	D6	D7	D8	D9	D10a	D10b	D11	D12	D16	D17																		
nr.	m²	hæð	hæð	hæð	hæð	hæð	hæð	hæð	hæð	hæð	hæð	hæð	hæð	hæð	hæð	hæð																		
Matskúli		1 058,2 0,0 0,0 0,0 1 058,2 0,0																																
Bóth		6 887,9 978,6 1 050,7 6 887,9 978,6 1 050,7																																
1. hæð		1 058,2 0,0 0,0 0,0 1 058,2 0,0																																
A 0101	Létur-íðnaður	N	0101	150,1	150,1	150,1	150,1	150,1	150,1	150,1	150,1	150,1	150,1	150,1	150,1	150,1																		
A 0102	Létur-íðnaður	N	0102	150,1	150,1	150,1	150,1	150,1	150,1	150,1	150,1	150,1	150,1	150,1	150,1	150,1																		
A 0103	Létur-íðnaður	N	0103	150,1	150,1	150,1	150,1	150,1	150,1	150,1	150,1	150,1	150,1	150,1	150,1	150,1																		
A 0104	Létur-íðnaður	N	0104	150,1	150,1	150,1	150,1	150,1	150,1	150,1	150,1	150,1	150,1	150,1	150,1	150,1																		
A 0105	Létur-íðnaður	N	0105	150,1	150,1	150,1	150,1	150,1	150,1	150,1	150,1	150,1	150,1	150,1	150,1	150,1																		
A 0106	Létur-íðnaður	N	0106	150,1	150,1	150,1	150,1	150,1	150,1	150,1	150,1	150,1	150,1	150,1	150,1	150,1																		
A 0107	Létur-íðnaður	N	0107	150,1	150,1	150,1	150,1	150,1	150,1	150,1	150,1	150,1	150,1	150,1	150,1	150,1																		
A 0108	Innatakstífla	T	X	7,5	7,5	7,5	7,5	7,5	7,5	7,5	7,5	7,5	7,5	7,5	7,5	7,5																		
Athugasemdir:		Úveggr húsnúms enu 28 cm. Skartröskulínur með einangun á milli steypra laga. Samf. þykkt. 28 cm. Á höfnum er samþykktur skopstíflur, sbr. skýrindi.																																
Samtöl summa		1 058,2 0,0 0,0 0,0 1 058,2 0,0 6 887,9 978,6 1 050,7 6 887,9 978,6 1 050,7																																
Eignarhöf	Stærð	Stærð	Stærð	Stærð	Stærð	Stærð	Stærð	Stærð	Stærð	Stærð	Stærð	Stærð	Stærð	Stærð	Stærð	Stærð																		
0101	Létur-íðnaður	150,1	850,734	850,734	0102	Létur-íðnaður	150,1	878,278	878,278	0103	Létur-íðnaður	150,1	878,278	878,278	0104	Létur-íðnaður	150,1	878,278	878,278	0105	Létur-íðnaður	150,1	878,278	878,278	0106	Létur-íðnaður	150,1	878,278	878,278	0107	Létur-íðnaður	150,1	850,734	850,734
Alls		1 058,2	6 052 858	6 052 858																														

Rau9 1901.dwg
14.4.2004 08:38
Jón Guðmundsson arkitekt. Suburlandsbraut. 16

AFSTÖÐUMYND. 1:500