Format A1 (841x594 mm) is 20 mm outside of this frame

Samþykkt þann
14 DES. 1998
Byggingafulltrúinn í Hafnarfirði
Erlendur Hjálmarsson

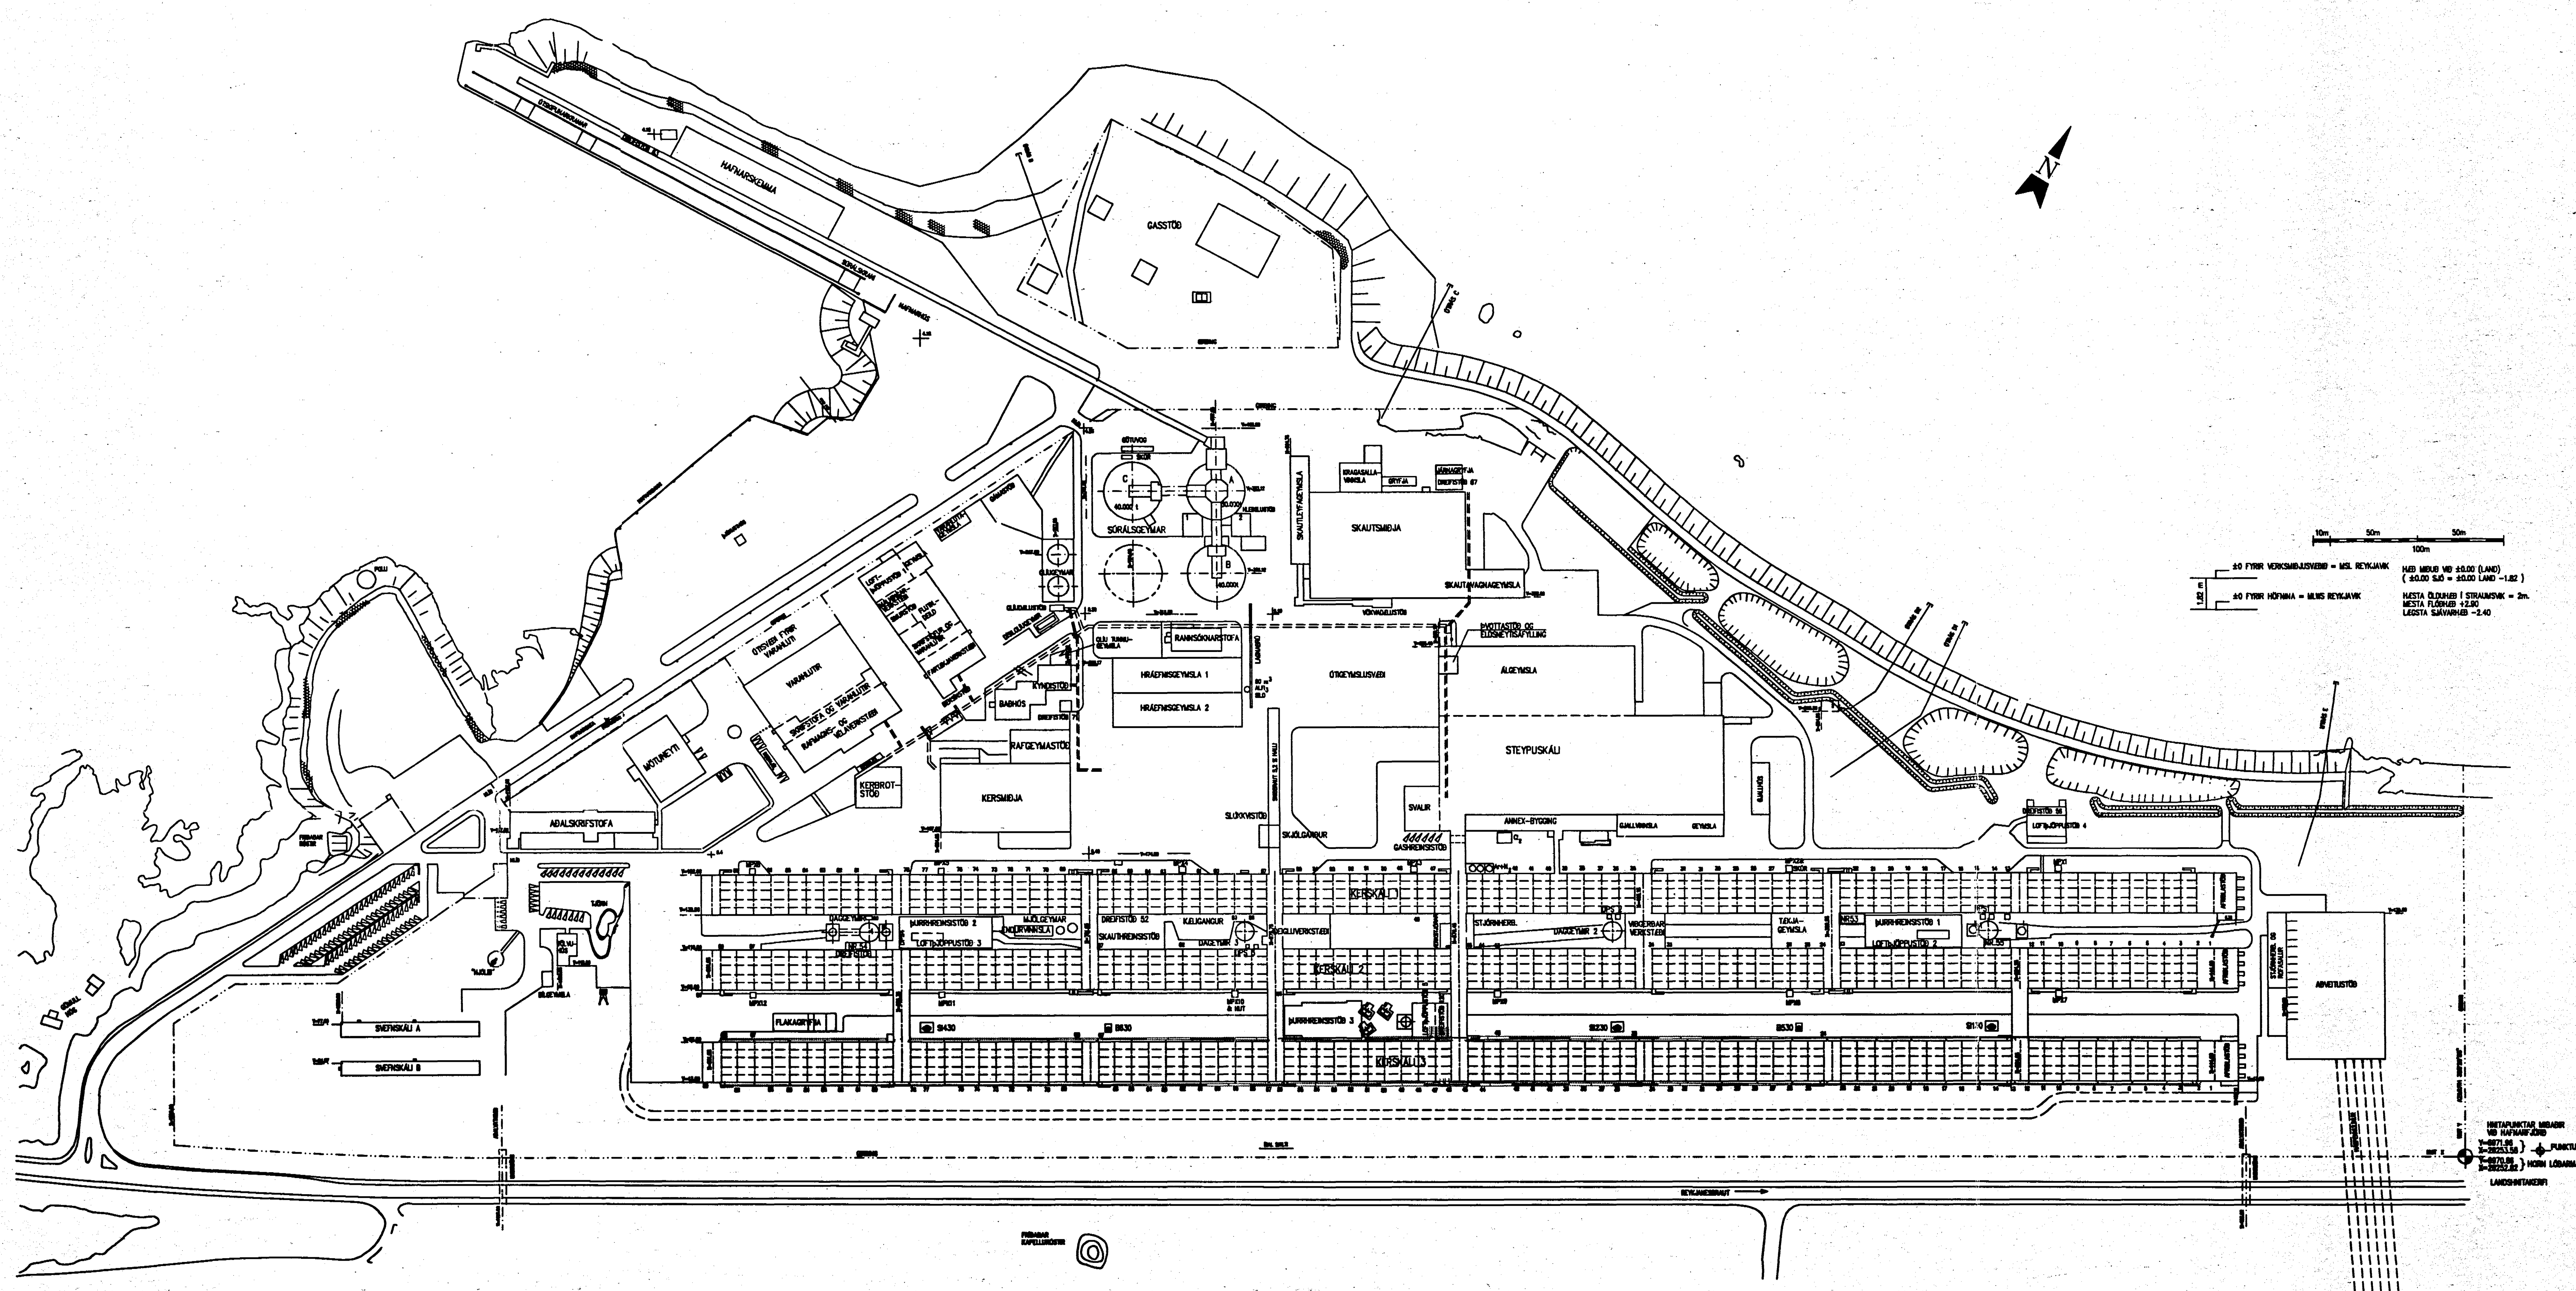

Skýringar:
Explanations:

Breyt. Rev.	Breyting Revision	Dags. Date	Gert af Made by	Samþykkt Approved
D	KERBROTSTÖÐ	20.10.98	VÞ	
C	BÆTT INN ÞVOTTA OG ELDSN.ÁFYLLINGU	20.10.98	VÞ	
B	NÝJASTA ÚTGÁFA	28.02.98	RV	

Tilv.teikningar nr. ISAL
Ref.drawing no. of ISAL

Samsetn.teikningar nr. ISAL
Assembly drawing no. of ISAL

This drawing is the property of the ICELANDIC ALUMINIUM CO. LTD. and handed out for personal use only. It may neither be copied nor made available to others without permission of the ICELANDIC ALUMINIUM CO. LTD. The receiver is liable for any misuse.

Fjöldi stykkja / Number of pieces: IV | III | II | I

Hlutur / Object: PLANT AREA

SVÆÐISMYND

Atriði / Item — Efni / Material — ea.:stk / Weight (kg) Þyngd — total:1 heild

Athugasemdir / Remarks

Mælikvarði / Scale: 1:2000

Stærð frumteikn. / Format of orig.: A1

CCno.–Eq.type–Eq.no.

Verktaki / Supplier: RICARDO VILLALOBOS

Drw.no. of suppl. / Teikn.nr. verktaka — Breyt./Rev.

Teiknað / Drawn: RV 28.02.98 — Yfirfarið / Checked: RV 28.02.98 — Samþykkt / Approved: 28.02.?98

ICELANDIC ALUMINIUM CO. LTD.
Straumsvík, IS-220 Hafnarfjordur, Iceland

ISAL

Drw.no. of ISAL / Teikn.nr. ISAL: 150484 — Breyt./Rev.: B

Teiknað / Drawn — Yfirfarið / Checked — Samþykkt / Approved

270733 - 2579