Format A1 (841x594 mm) is 20 mm outside of this frame

Samþykkt á fundi byggingarnefndar þann
06 AUG. 1999
Byggingafulltrúinn í Hafnarfirði
Erlendur Hjálmarsson

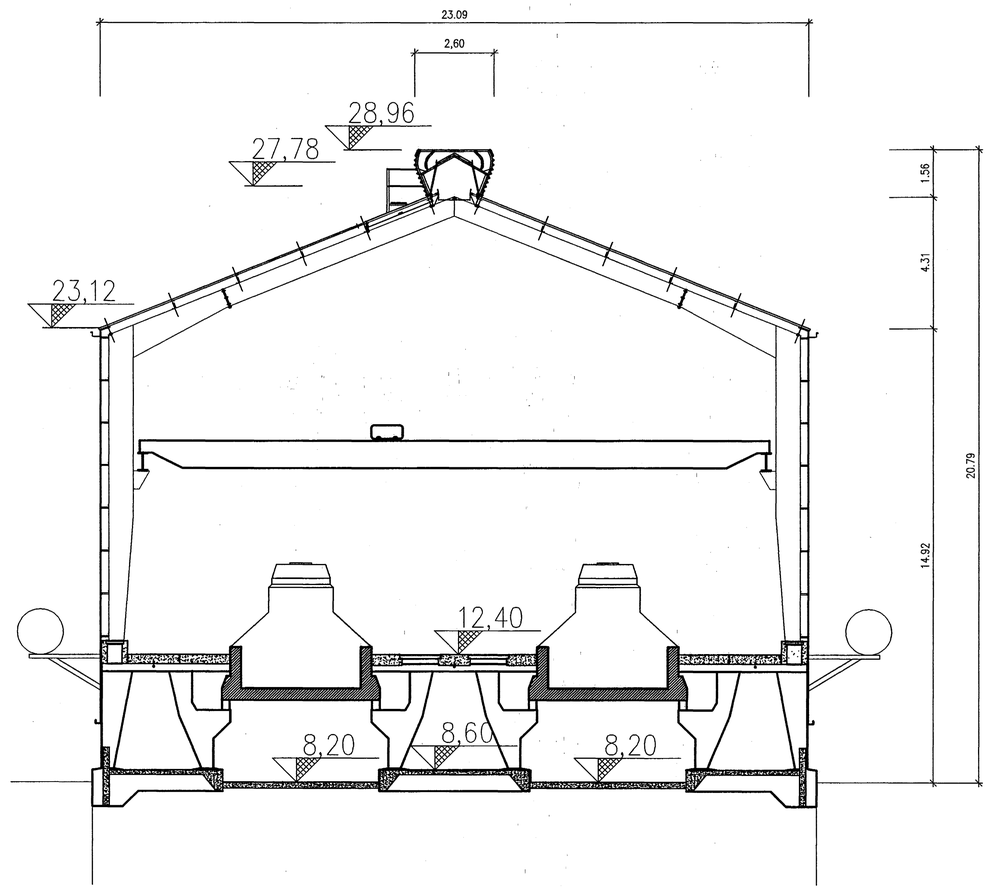

Snið kerskáli 3 (MHL 3–3)
1:100

Sjá skýringar teikningu nr. 164–480

Skýringar:
Explanations:

FJARHITUN H/F
VERKFRÆÐISTOFA

Breyt. Rev.	Breyting Revision	Dags. Date	Gert af Made by	Samþykkt Approved

Tkv.teikningar nr. ÍSAL
Ref.drawing no. of ÍSAL

Samsetn.teikningar nr. ÍSAL
Assembly drawing no. of ÍSAL

This drawing is the property of the ICELANDIC ALUMINIUM CO. LTD. and handed out for personal use only. It may neither be copied nor made available to others without permission of the ICELANDIC ALUMINIUM CO. LTD. The receiver is liable for any misuse.

Fjöldi stykkja Number of pieces: IV III II I

Hlutur Object	Atriði Item	Efni Material	ea.:stk. Weight (kg)	totalt f heild pyngd	Athugasemdir Remarks
KERSKÁLI 3					Mælikvarði Scale
SNIÐ					Stærð frumteikn. Format of orig. A1
					CCno.–Eq.type–Eq.no.

Verktaki / Supplier — Drw.no. of suppl. / Teikn.nr. verktaka — Breyt./Rev.

Teiknað Drawn HK — Yfirfarið Checked — Samþykkt Approved

algroup alusuisse primary materials
Icelandic aluminium co. ltd.
p.o. box 244
is-222 hafnarfjordur, iceland

Drw.no. of ÍSAL / Teikn.nr. ÍSAL: 164717 — Breyt./Rev.

Teiknað Drawn — Yfirfarið Checked — Samþykkt Approved