



LAGNIR Í GRUNNI 1:100

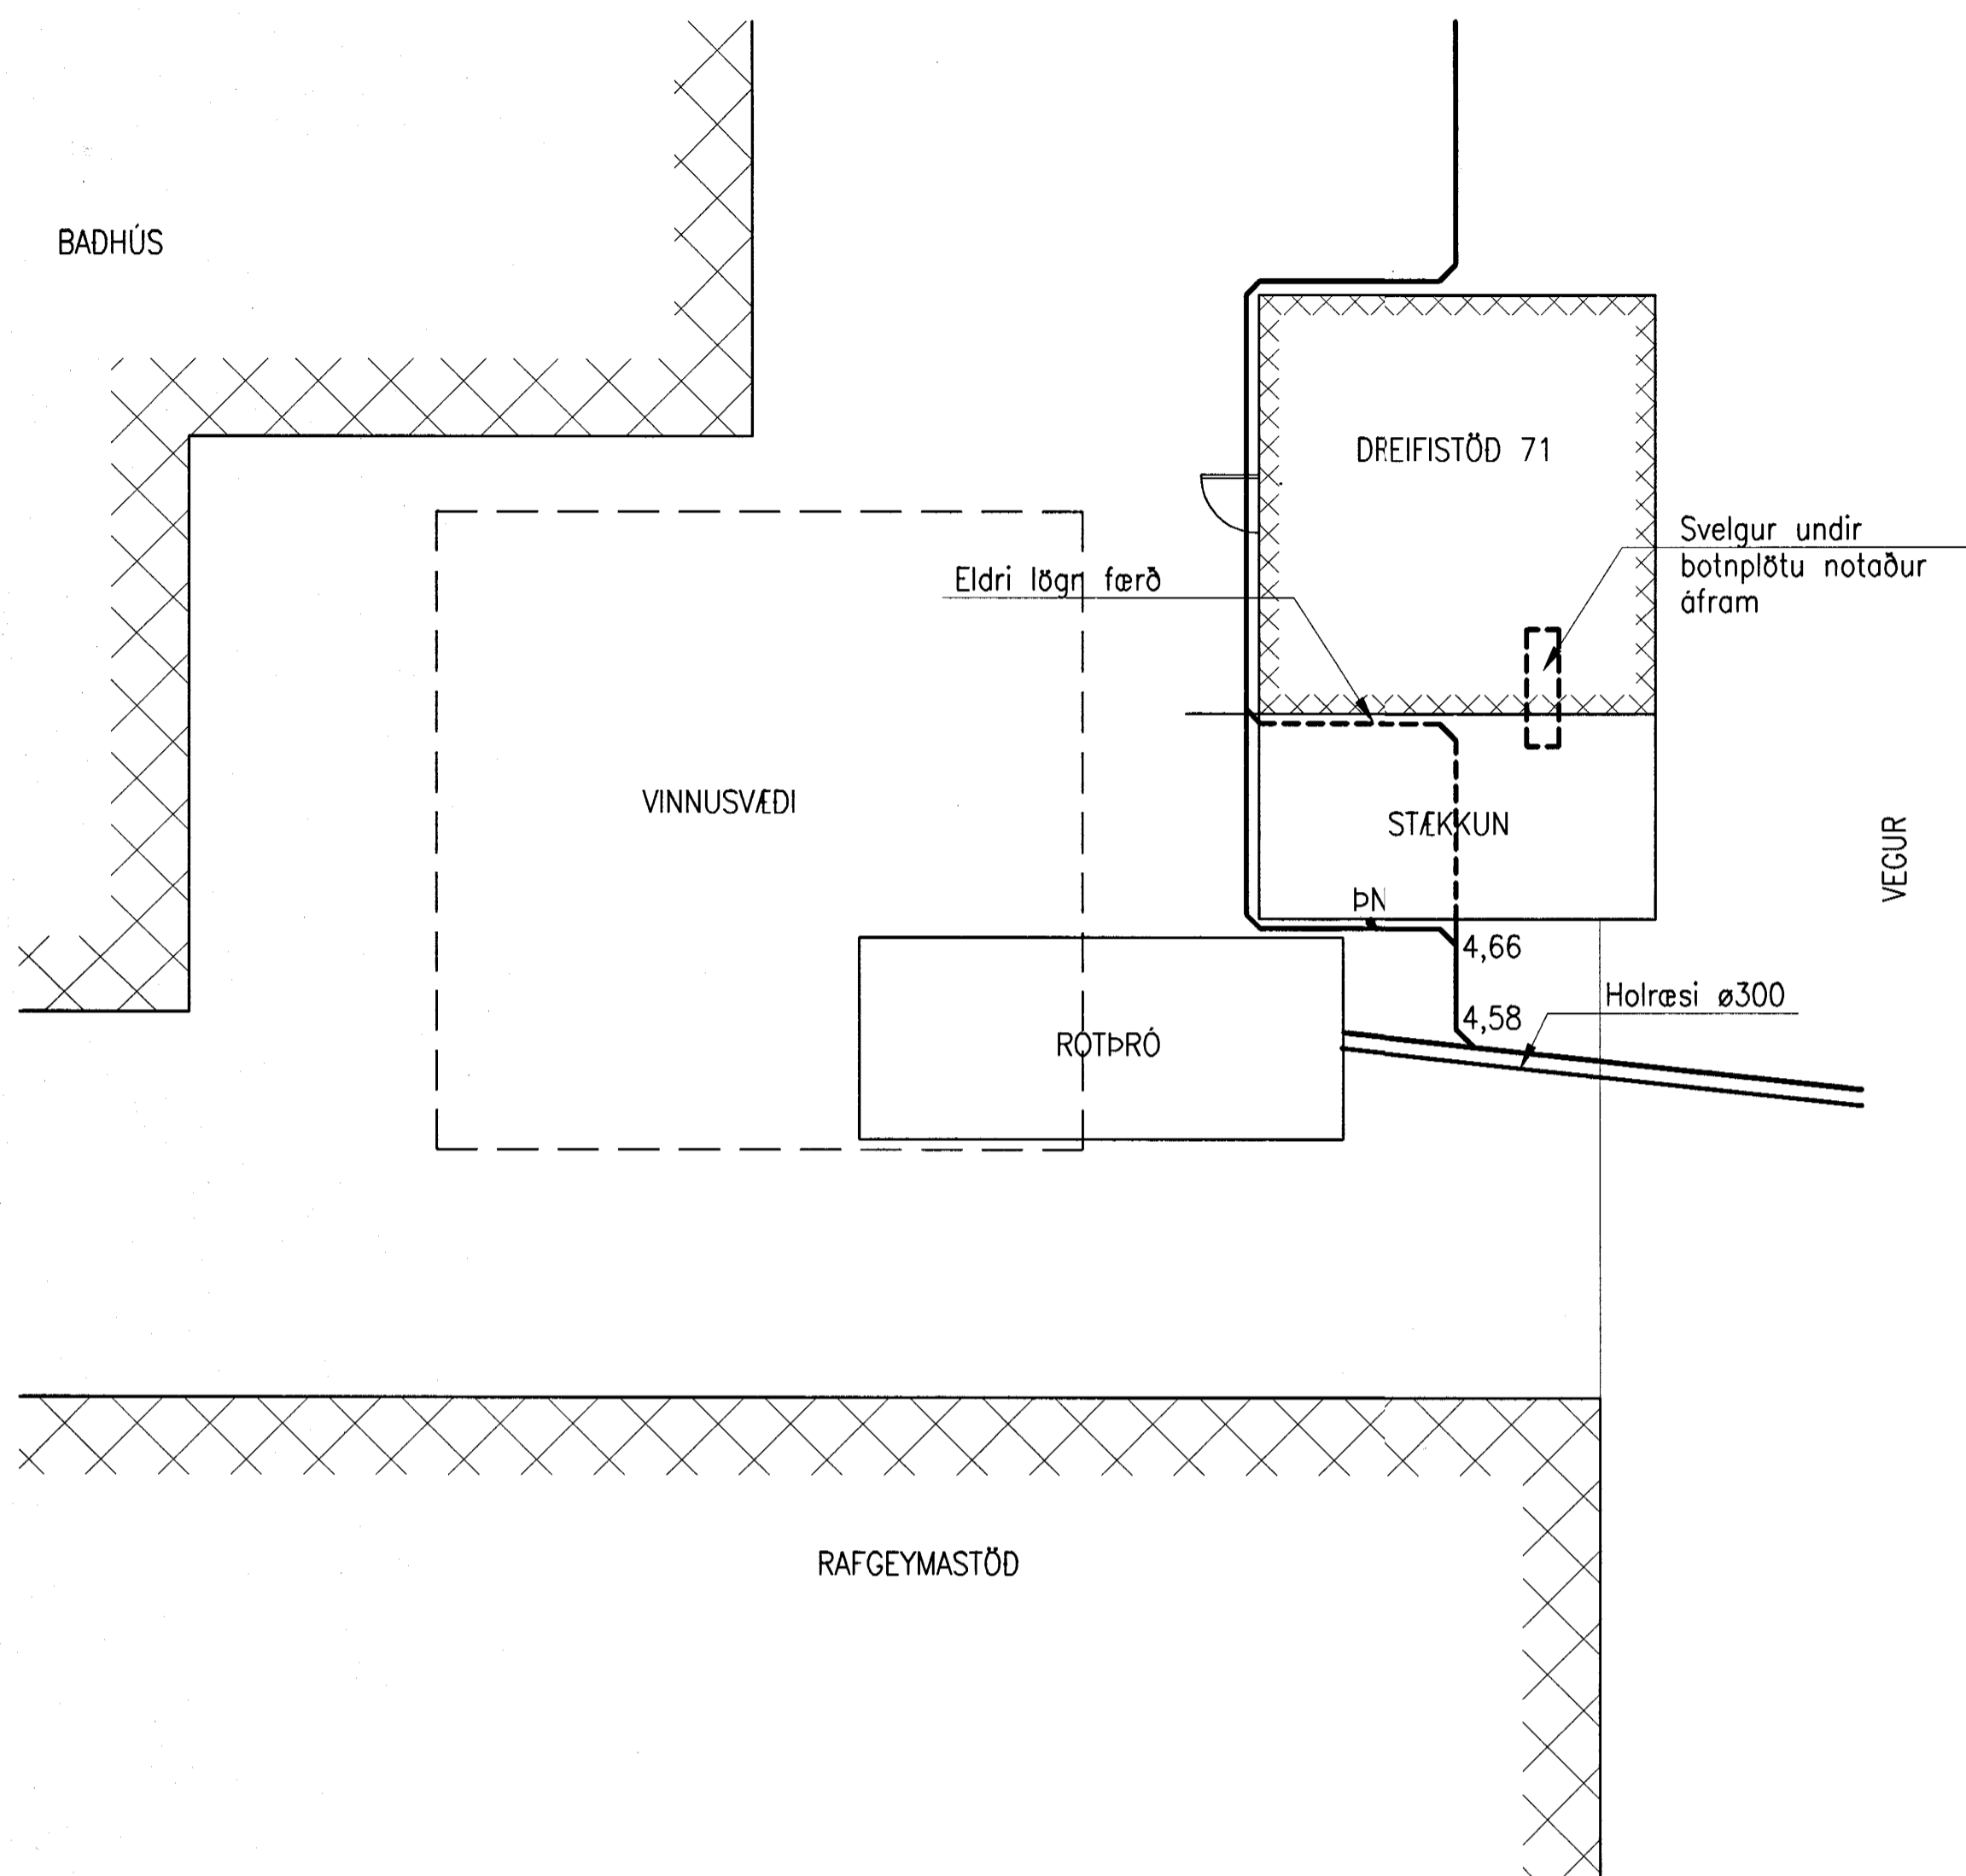

AFSTÖÐUMYND 1:500

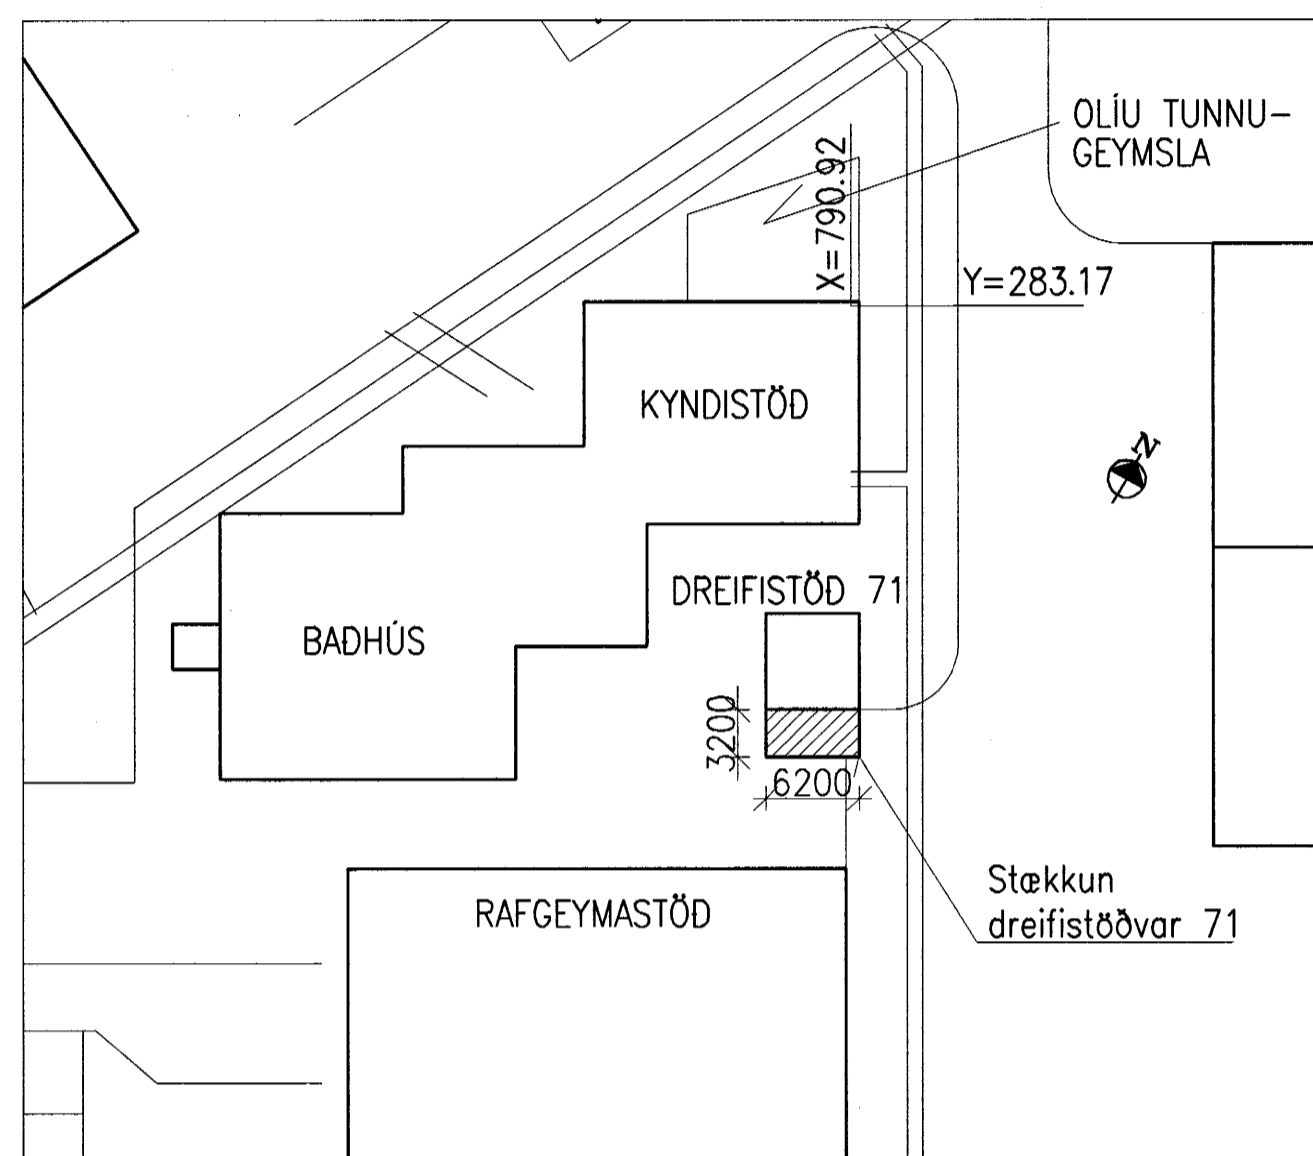

Samþykkt þann  
23 AUG. 2000  
Byggingatillittrúinn í Hafnarfirði  
F.h. Kristján Þórarinnsson


BYGGINGARLÝSING:

Byggingin þjónar hlutverki rafmagnsdreifistöðvar á lóð Ísal. Viðbyggingin er óeinangruð og vel loftfrést. Niðurgrafinn kjallari er með steyptri botnplötu og kjallara veggjum. Plata yfir kjallara er stáirsta gólf í kringum spennu í spennihærbergi. Undir spennu er steypt oliuþró í kjallara. Veggir og þakplata eru einnig steypt. Öll steinsteypa er járnþent. Gönguhurð er inn í töfluherbergi en álfleki 2,6x3,5m með gönguhurð inn í spennihærbergi.

BRUNAVARNIR:

Viðbyggingin er tvö aðskilin brunahólf, annars vegar töfluherbergi og hins vegar spennihærbergi. Eldri hlutinn er eitt brunahólf.

Skráningartafa: Dreifistöð 71 - ISAL				Skrásetjari: Hlín Kristín Þorkelsdóttir													
Landnúmer: 9998-6500				Kennitala: 260472-5269													
Matshlutanúmer: 18				Útgáfa: 4.01 Dags.: ágúst 2000													
Uppskipting og lýsing				Stærðir													
D0	D1	D2	D3	D4	D5	D5M	D6	D7	D8	D9	D10a	D10b	D11	D12	D16	Reiknitala skiptarúmm áls	D17
Lokun	Rými hæð-röð	Notkun texti	Höfuð-flokkun	Eignar-hald	Botnflötur m²	Milliflötur m²	Stigar m²	Op m²	Brúttóflötur m²	Brúttóflötur sh < 1,8	Salarhæð min	Salarhæð max	Brúttó rúmmál m³	Nettóflötur m²	Reiknitala flatarálm m²	Skiptarúmmál m³	
		<b>Matshluti</b>			120.2	0.0	0.0	0.0	120.2	0.0			378.9	70.8	0.0		0.000
		<b>Botn</b>											12.0				
	00	<b>Kjallari</b>			60.1	0.0	0.0	0.0	60.1	0.0			120.3	35.4	0.0		
A	0001	<b>kjallari</b>	I	0101	60.1				60.1		2.00	2.00	120.3	35.4			
	01	<b>1. hæð</b>			60.1	0.0	0.0	0.0	60.1	0.0			246.6	35.4	0.0		
A	0101	<b>hæð</b>	I	0101	60.1				60.1		4.10	4.10	246.6	35.4			

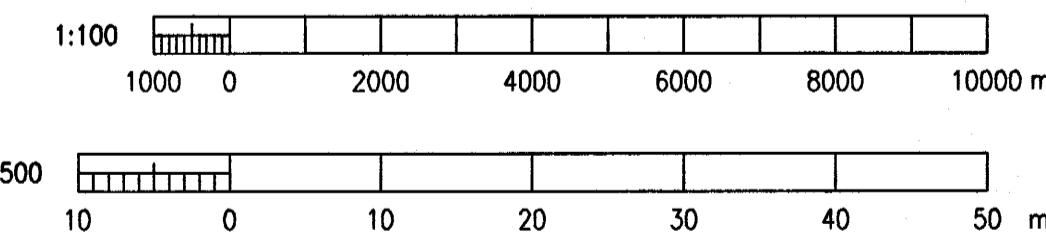

I:\99-1XX\99110\21 Dreifistöð 71\165368.dwg

Skýringar: Explanations:

This drawing is the property of the ICELANDIC ALUMINIUM CO. LTD. and handed out for personal use only. It may neither be copied nor made available to others without permission of the ICELANDIC ALUMINIUM CO. LTD. The receiver is liable for any misuse.

Fjöldi stykkja: Number of pieces: IV III II I

Hlutur: Dreifistöð 71, Stækkun, AFSTÖÐUMYND OG LAGNIR

Alhúsgæmdir: 99.110-21.02

algroup alusuisse primary materials

165368

Þráttar: Þráttar

Þráttar: Þráttar