




Samþykkt þann

13 JUNI 1997

Byggingatulltrúinn í Hafnarfirði
F.h. Kristján Þórarinnsson

KJP

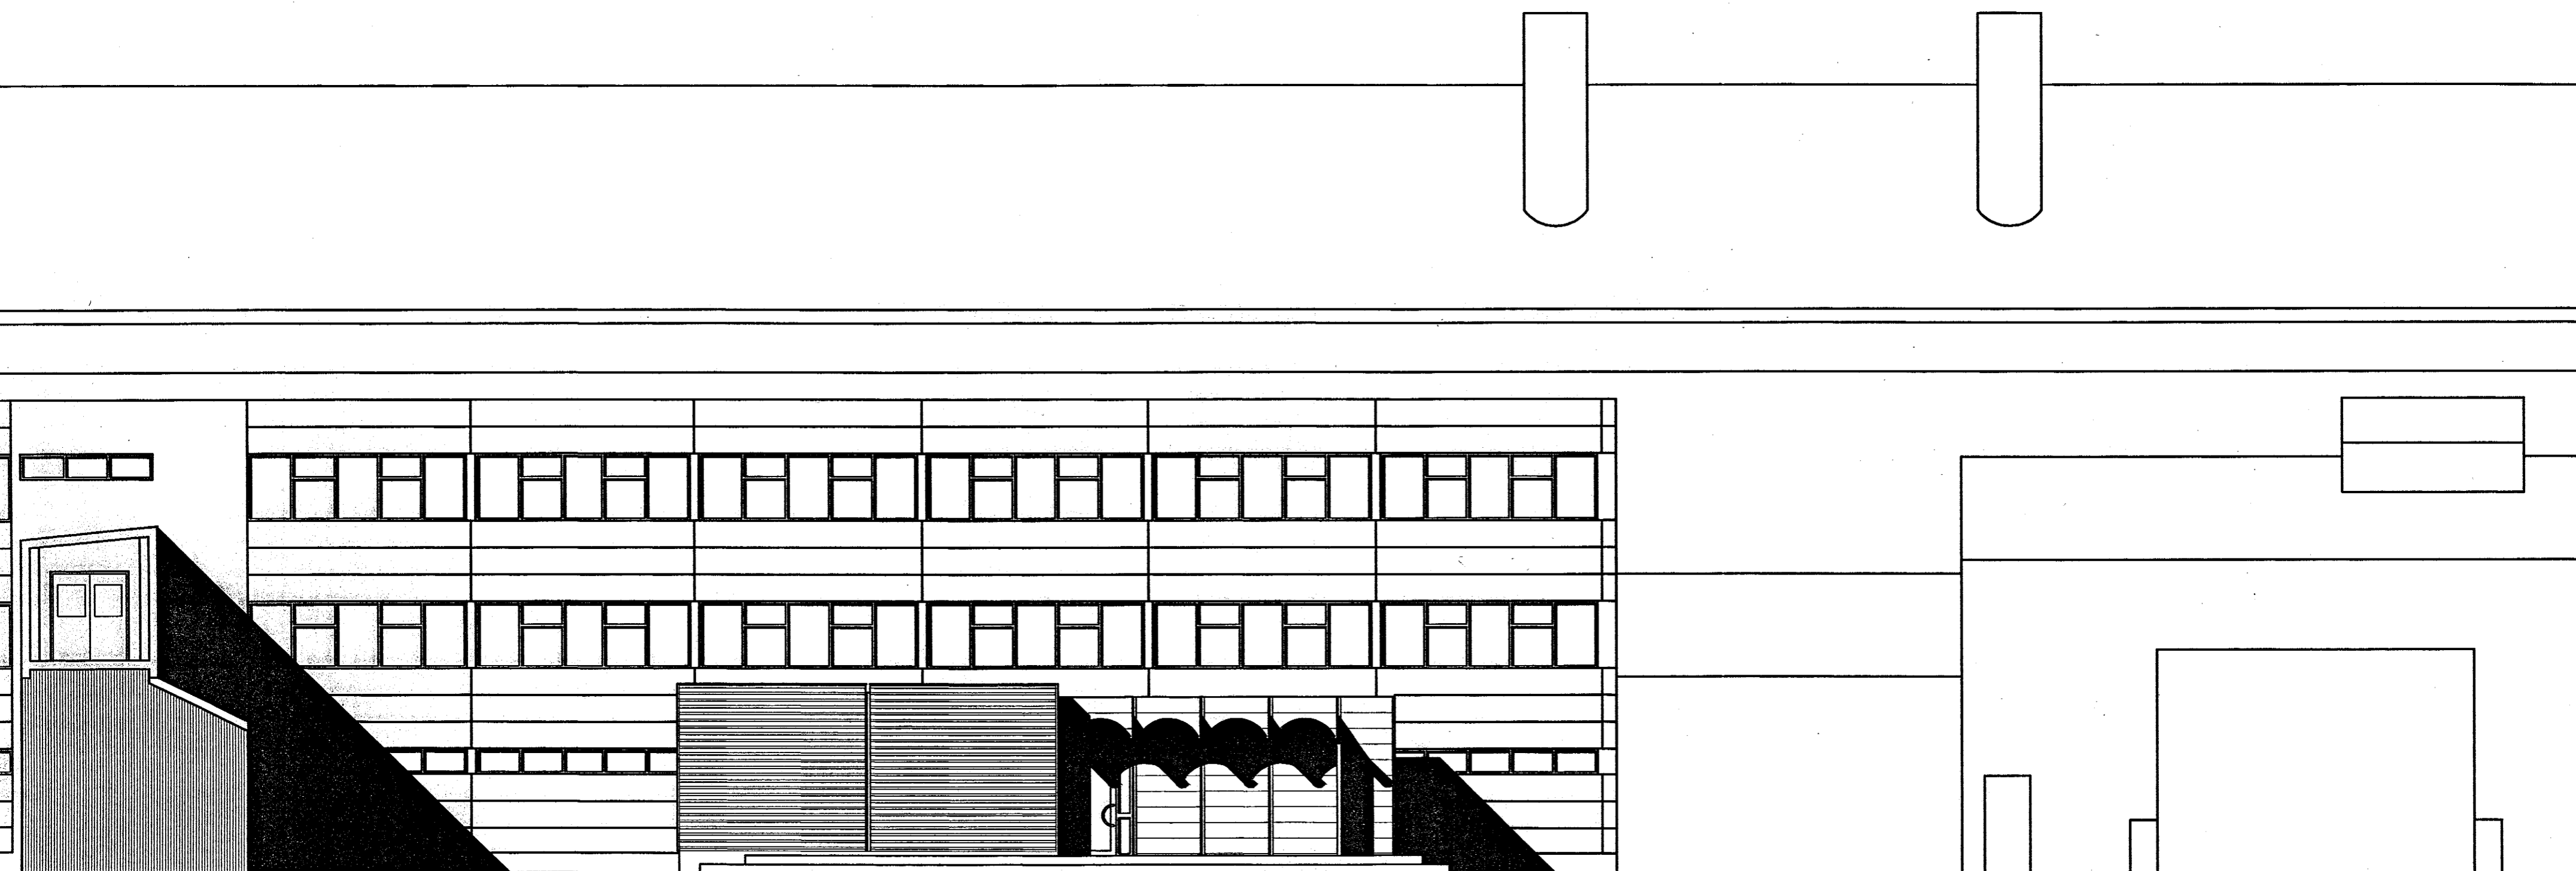

ÓTLIT NÝBYGGINGAR VÍÐ ANNEX TIL SUBURS 1:00

Brunamálastofnun ríkisins
SAMÞYKKT

17 FEB. 1997

AT

Ární Árnason

ÍSAL

BÚNINGSAÐSTÁÐA
Í ANNEXI VÍÐ STEYPUKÁLA

BREYTT:	DAGS:	LÝSING:	BR. AF:

LMA

HANNAD: A.S.
TEIKNAD: A.S.
DAGS: 30.01.97
MKV: 1:100
VERKNR: 9601

TEIKNISTOFA TÓNGÖTU 3
101 REYKJAVÍK
SÍMI: 5512070 FAX: 5517748

3.02

Áðalsteinn Snórrason arkitekt FAI

Áðalsteinn Snórrason

COPYRIGHT ©
LISTAMIÐSTÖÐ ARKITEKTA