



Samþykkt á fundi bygginga-
nefndar þ. 22/7 1992
BYGGINGAFULLTRÚINN
Í HAFNARFIRÐI
Sigbj. Hall.

Einfak. 0F.

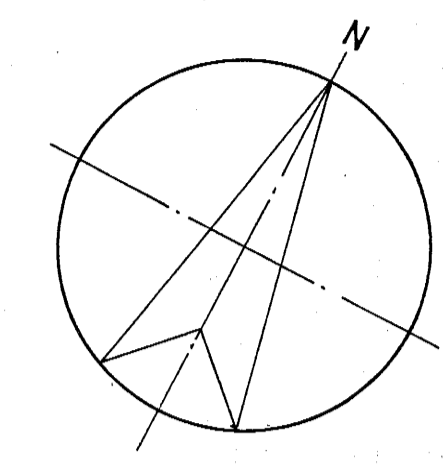

SKEMMINGARSTOFU
BYGGINGAFULLTRÚINN

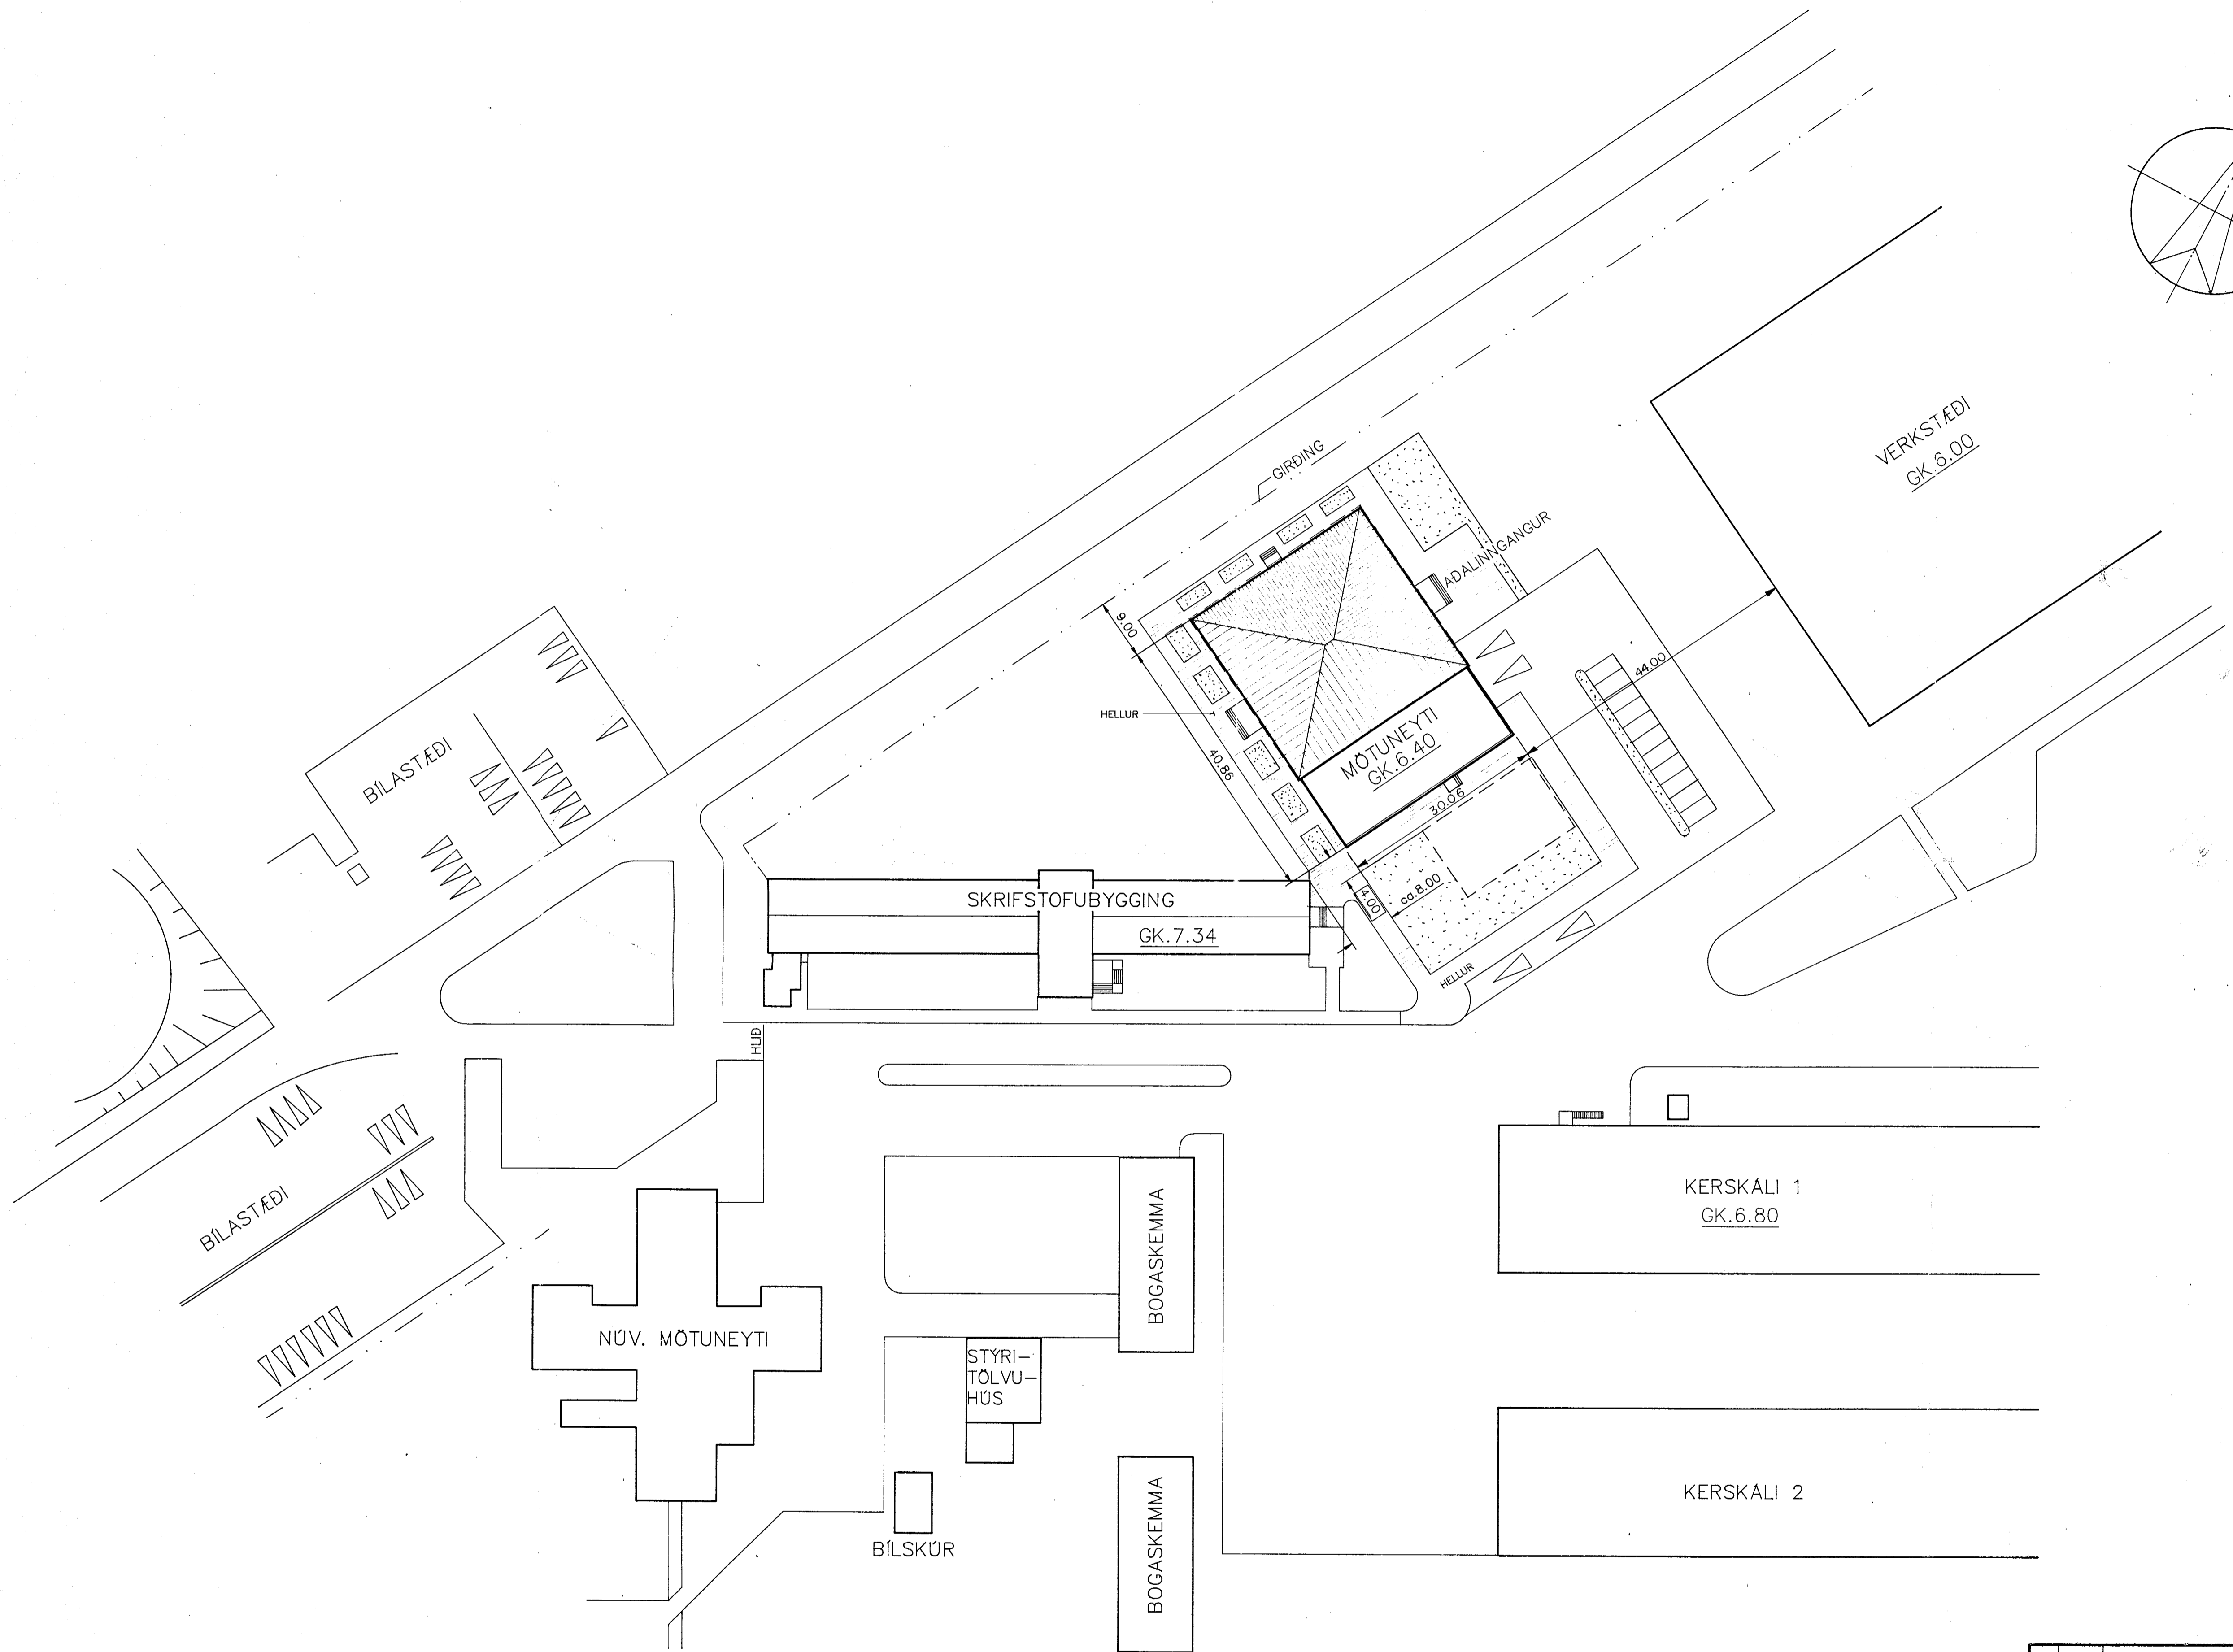

Við 9/7 1992

		[SAL - STRAUMSVÍK MÖTUNEYTI AFSTÖÐUMYND	
BR.	DAGS.	BREYTING	
TÆKNIJÓNUSTAN SF LÁGMÓL 55 - 108 REYKJAVÍK - Sími 513844 - FAX 814740		HANNAD	KVARDI 1:500
<i>Sigbj. Hall.</i>		TEIKNAD P.G.	DAGS. JONI '92
YFIRFARIÐ		NR. 1	BL. AF.