FROST H/F HAFNARFIRÐI HÆKKUN A ÞAKI YFIR VELASAL, SKURÐIR I ÞAK & VEGGI MAL I:20 & I:5

PERSPEKTIV AF HORNI 4

Samþykkt á fundi byggingarnefndar þ. 8/4 1970
BYGGINGAFULLTRÚINN I HAFNARFIRÐI

PERSPEKTIV

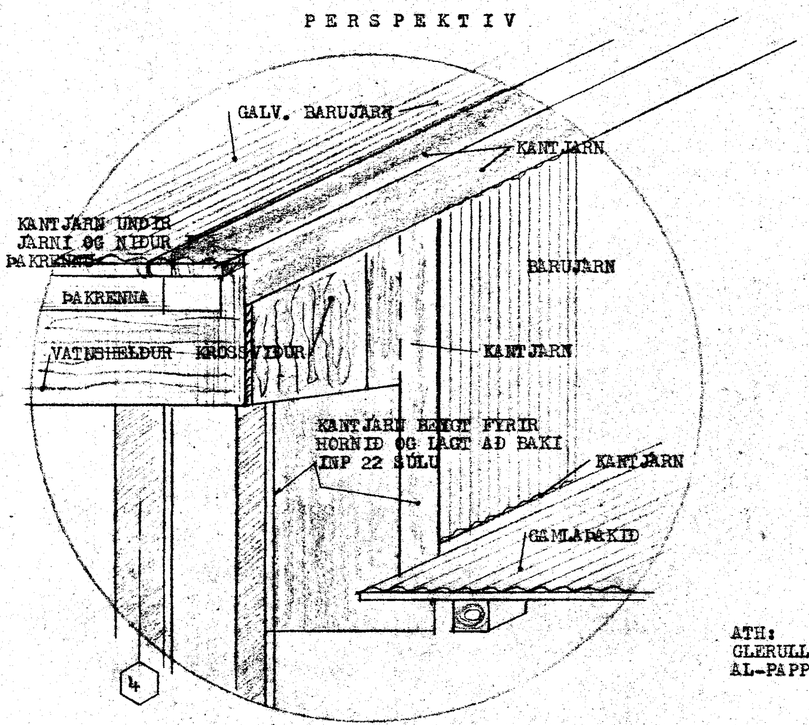

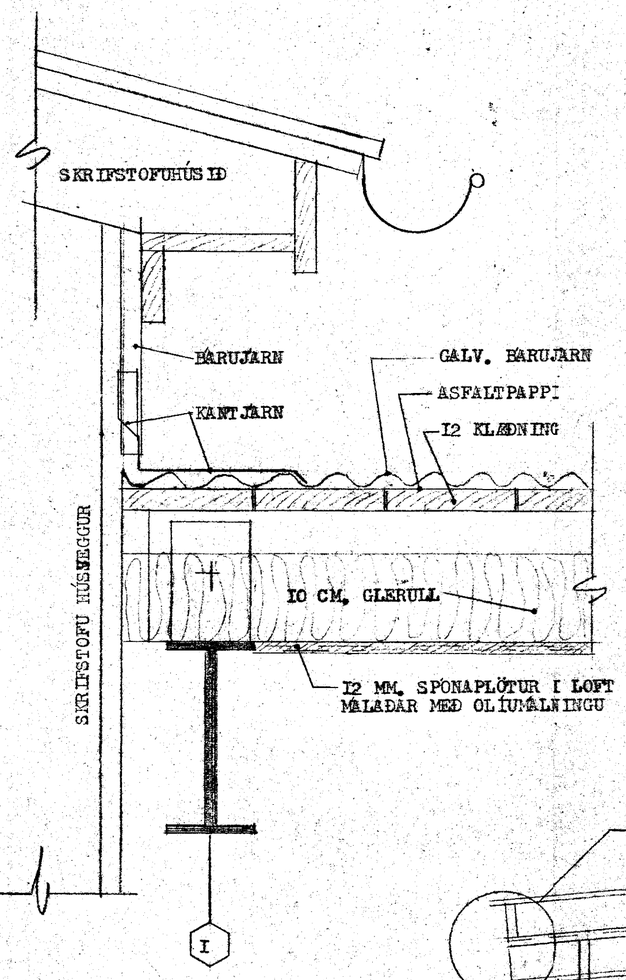

SKURÐUR "A" SJÁ BLS. 2 I:5

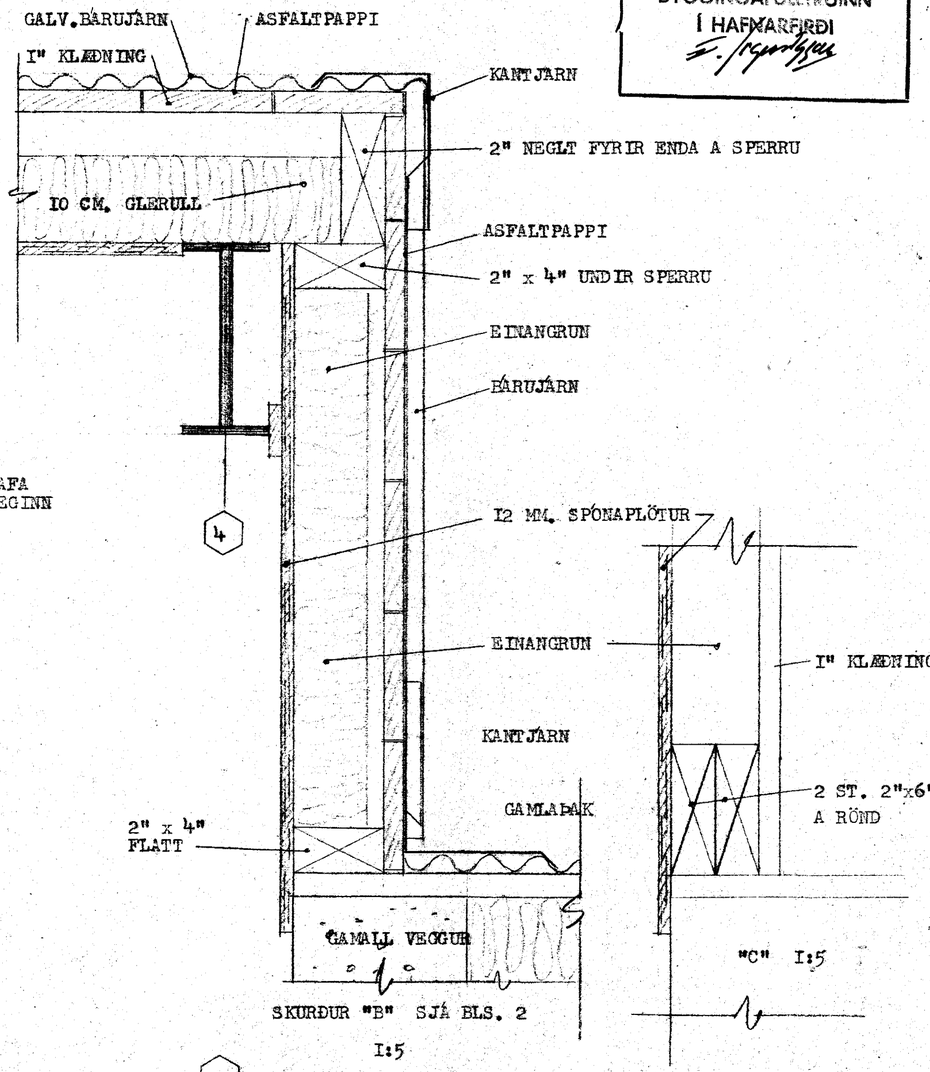

SKURÐUR "B" SJÁ BLS. 2 I:5

ATH:
GLERULL SKAL HAFA AL-PAPPA ÖÐRUMEGINN

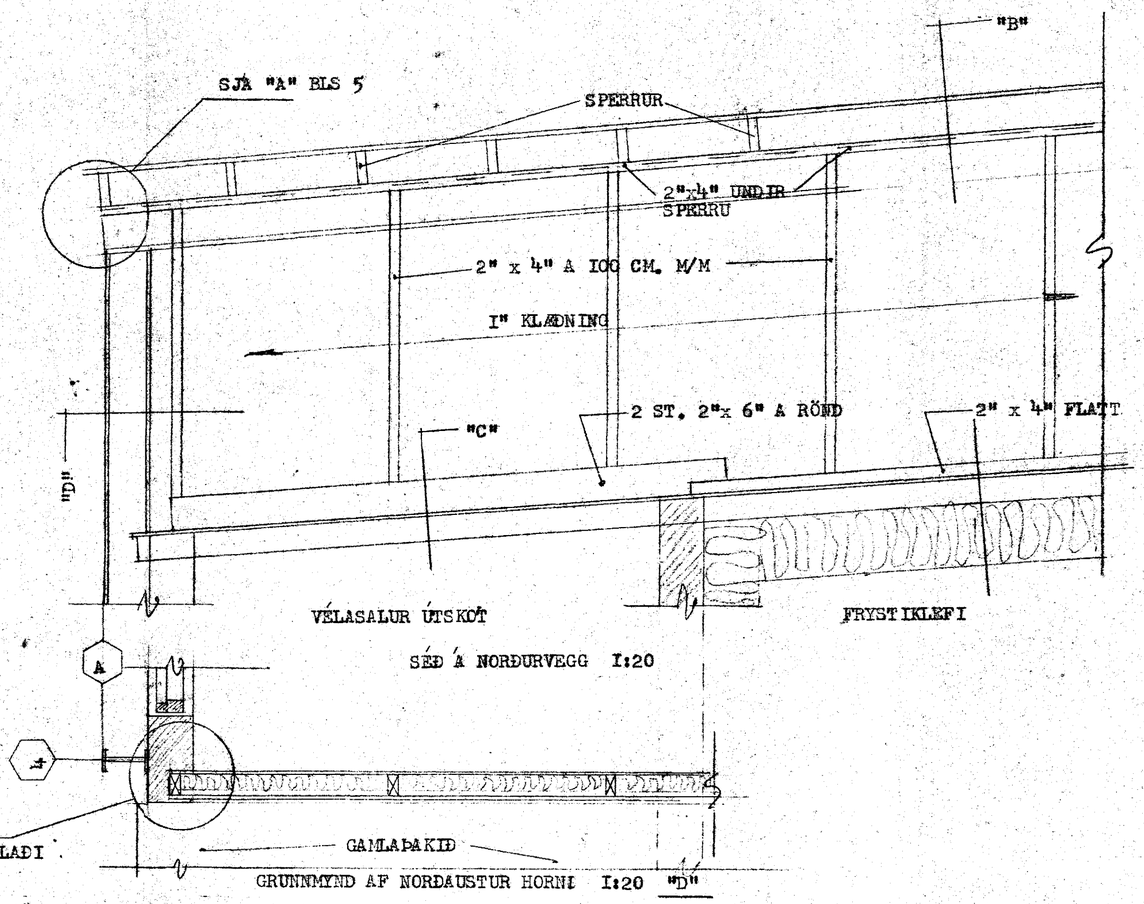

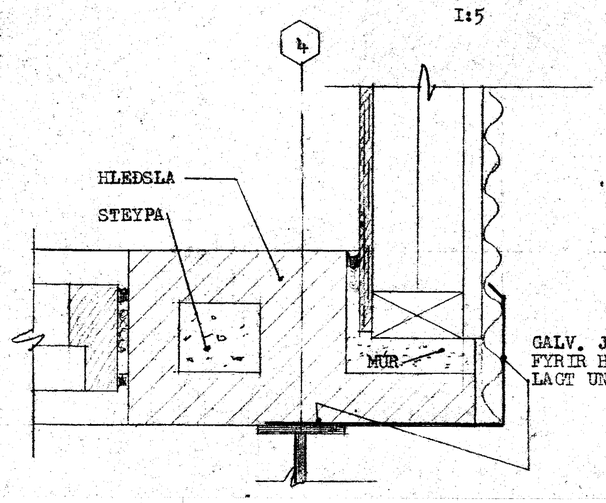

TEIKNISTOFA
RÖGNV. JOHNSEN
HVASSALEITI I23
SIMI 35370

REYKJAVIK MARZ 3I 1970

Jón Bergsson
Rögnv. Johnsen